



Provincia di Massa Carrara
COMUNE DI FOSDINOVO
 Località Caniparola
 "CASA ALBACHIARA"
PIANO DI RECUPERO TAV. **10**

SCALA **1:100** OGGETTO DEL DISEGNO **SITUAZIONE DI PROGETTO**
 RILIEVO settembre 2011 Pianta piano primo e sottotetto
 PROGETTO settembre 2011 **2^a soluzione Agosto 2013**

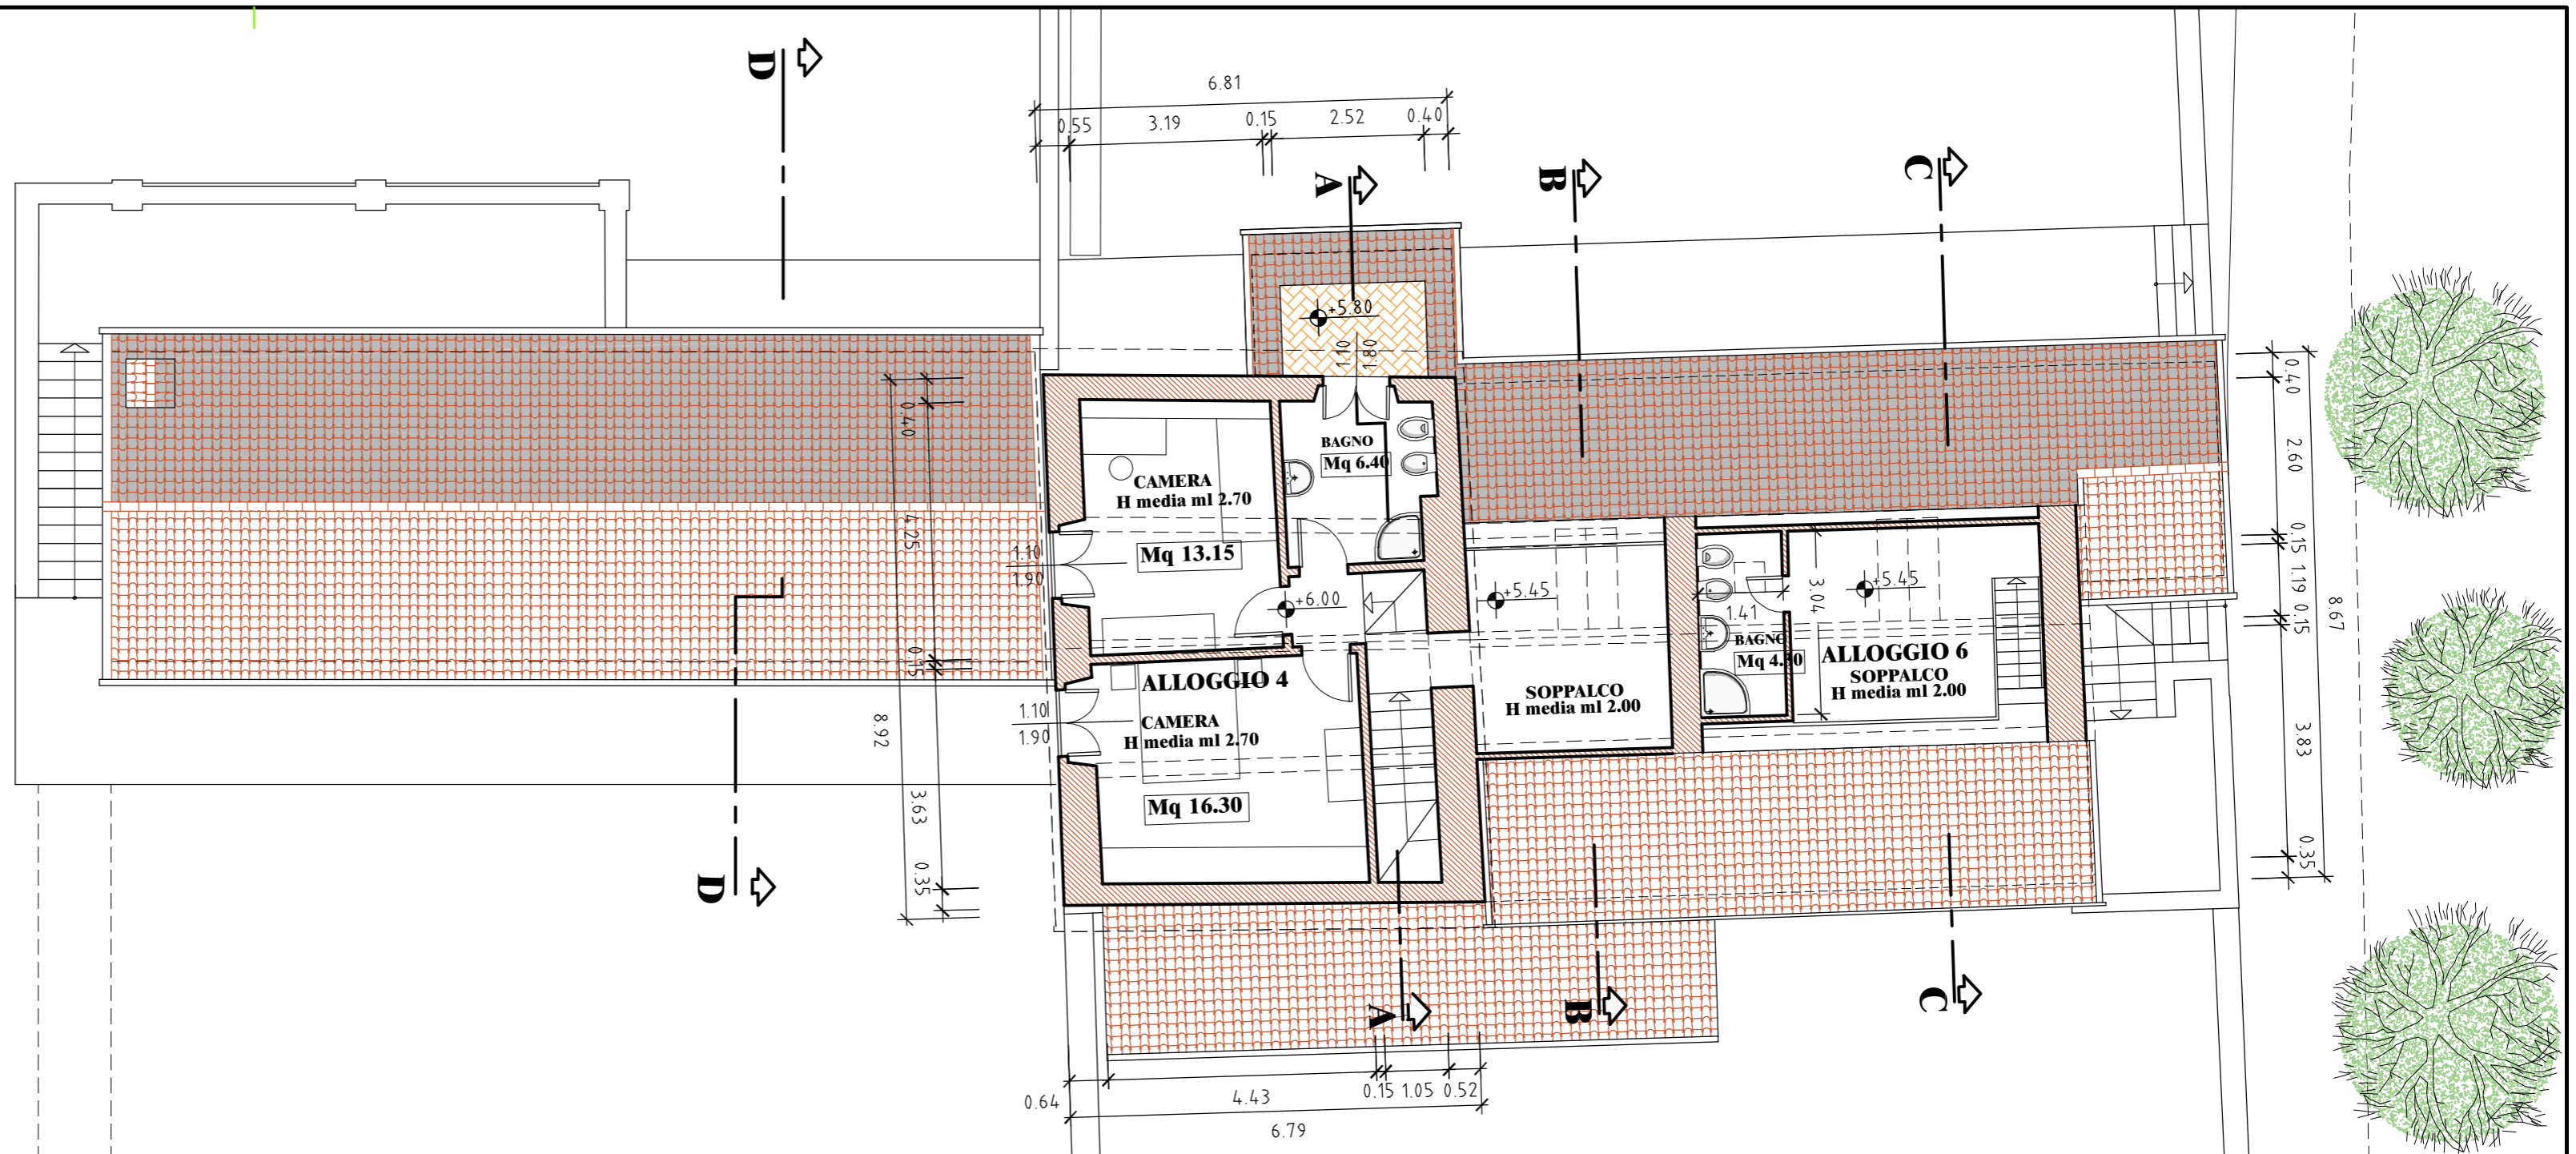

Pianta piano sottotetto

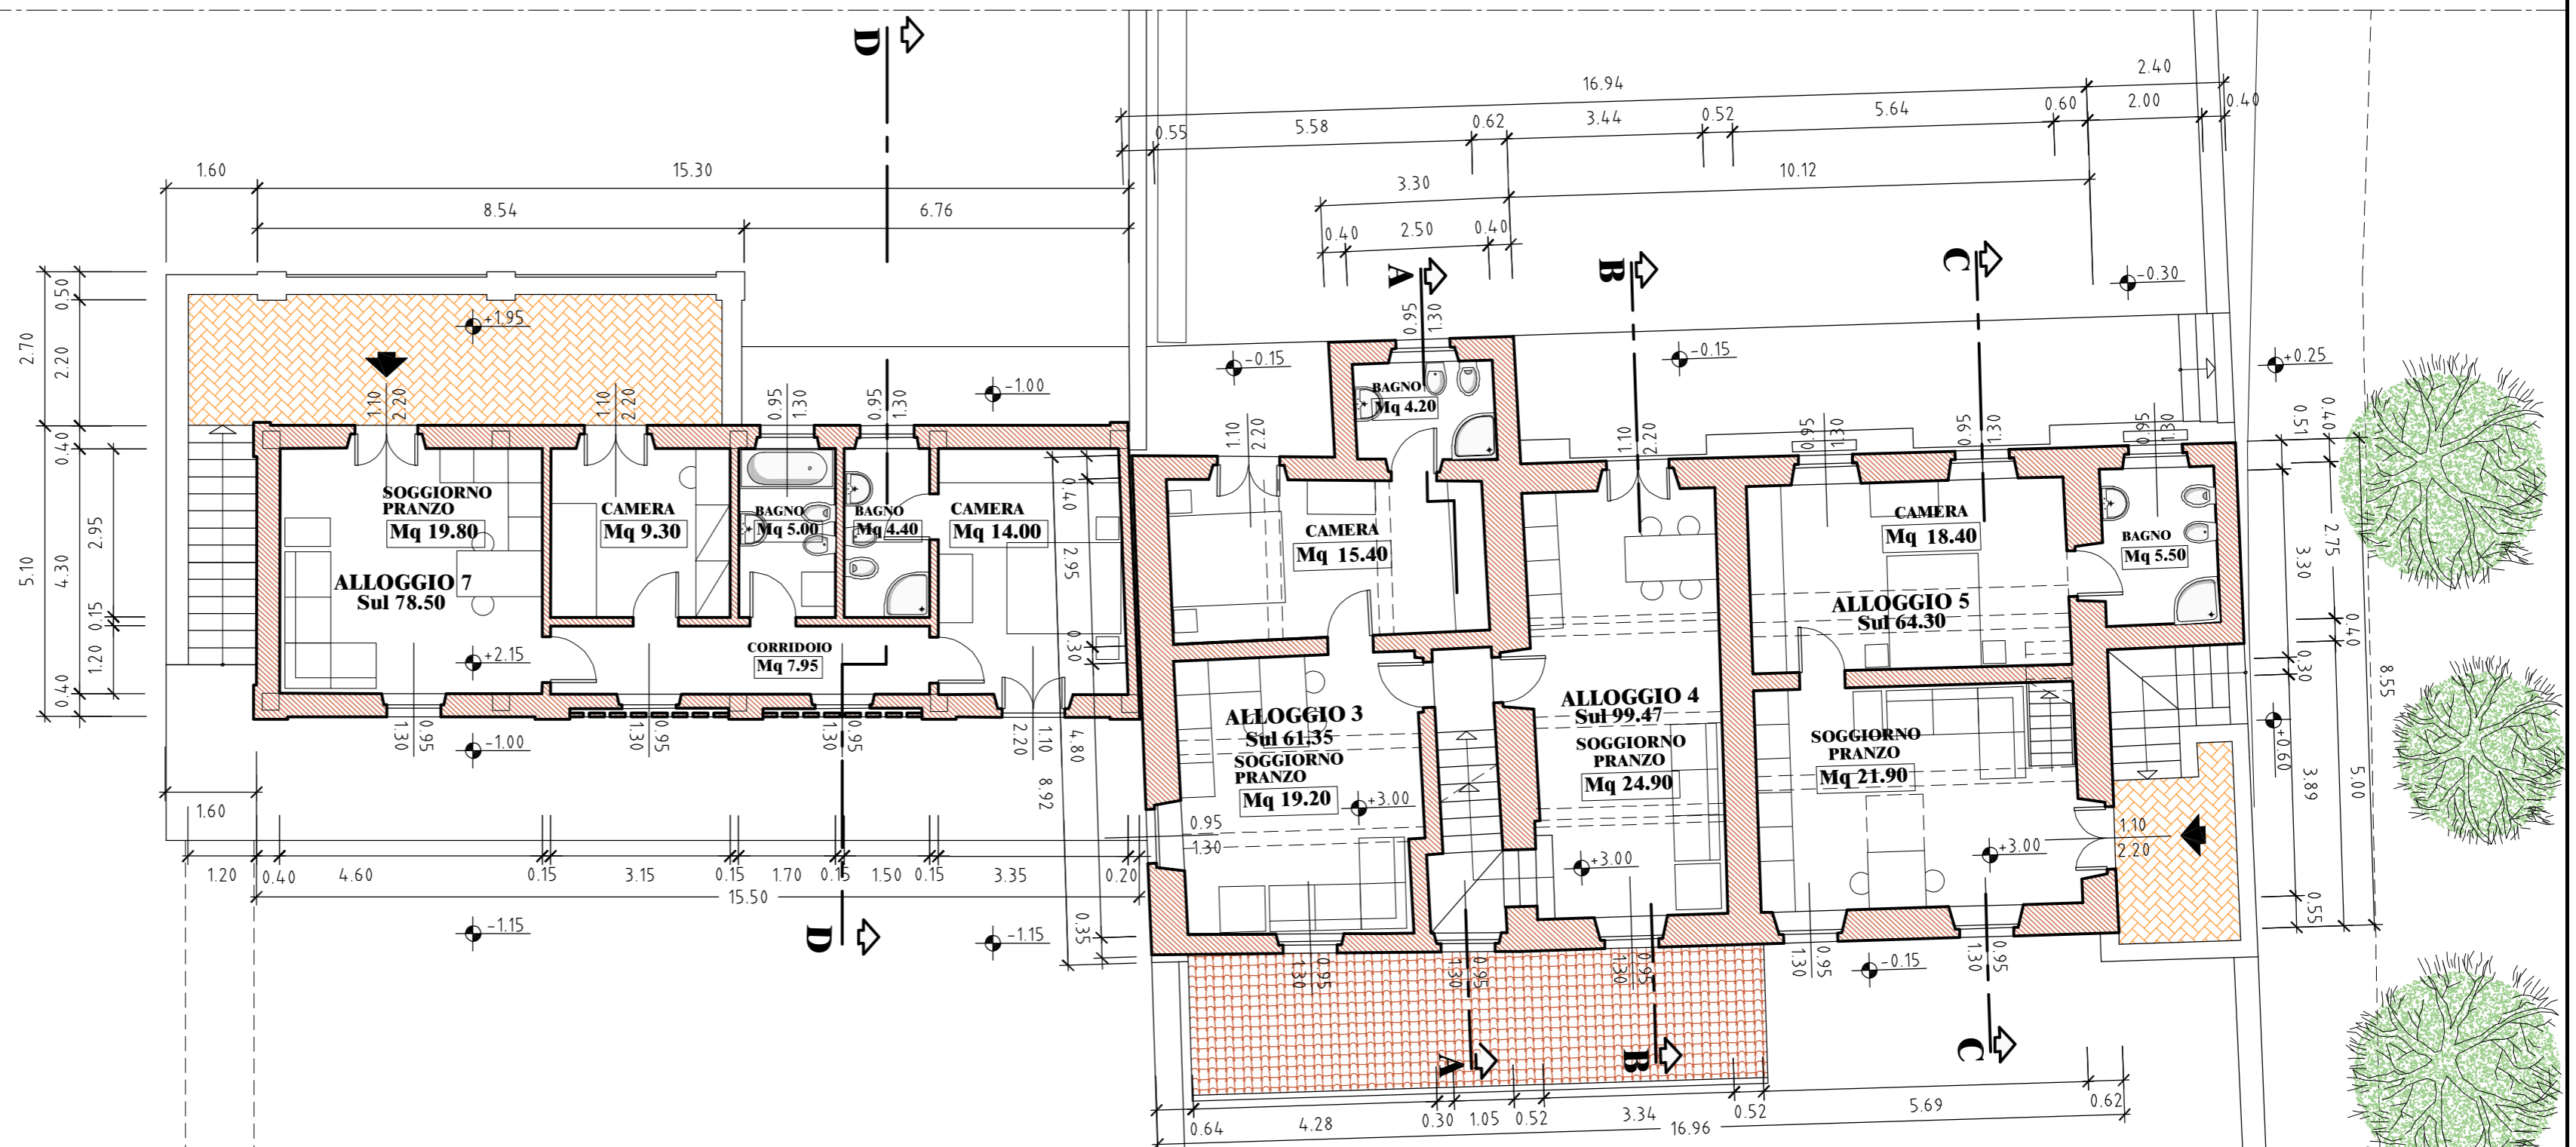

Pianta piano primo