

Provincia di Massa Carrara

COMUNE DI FOSDINOVO

Località Caniparola

"CASA ALBACHIARA"

PIANO DI RECUPERO

TAV. 14

SCALA 1:100

OGGETTO DEL DISEGNO


SITUAZIONE DI PROGETTO

RILIEVO settembre 2011


PROGETTO settembre 2011

Pianta piano primo e sottotetto con sovrapposizioni

2ª soluzione Agosto 2013

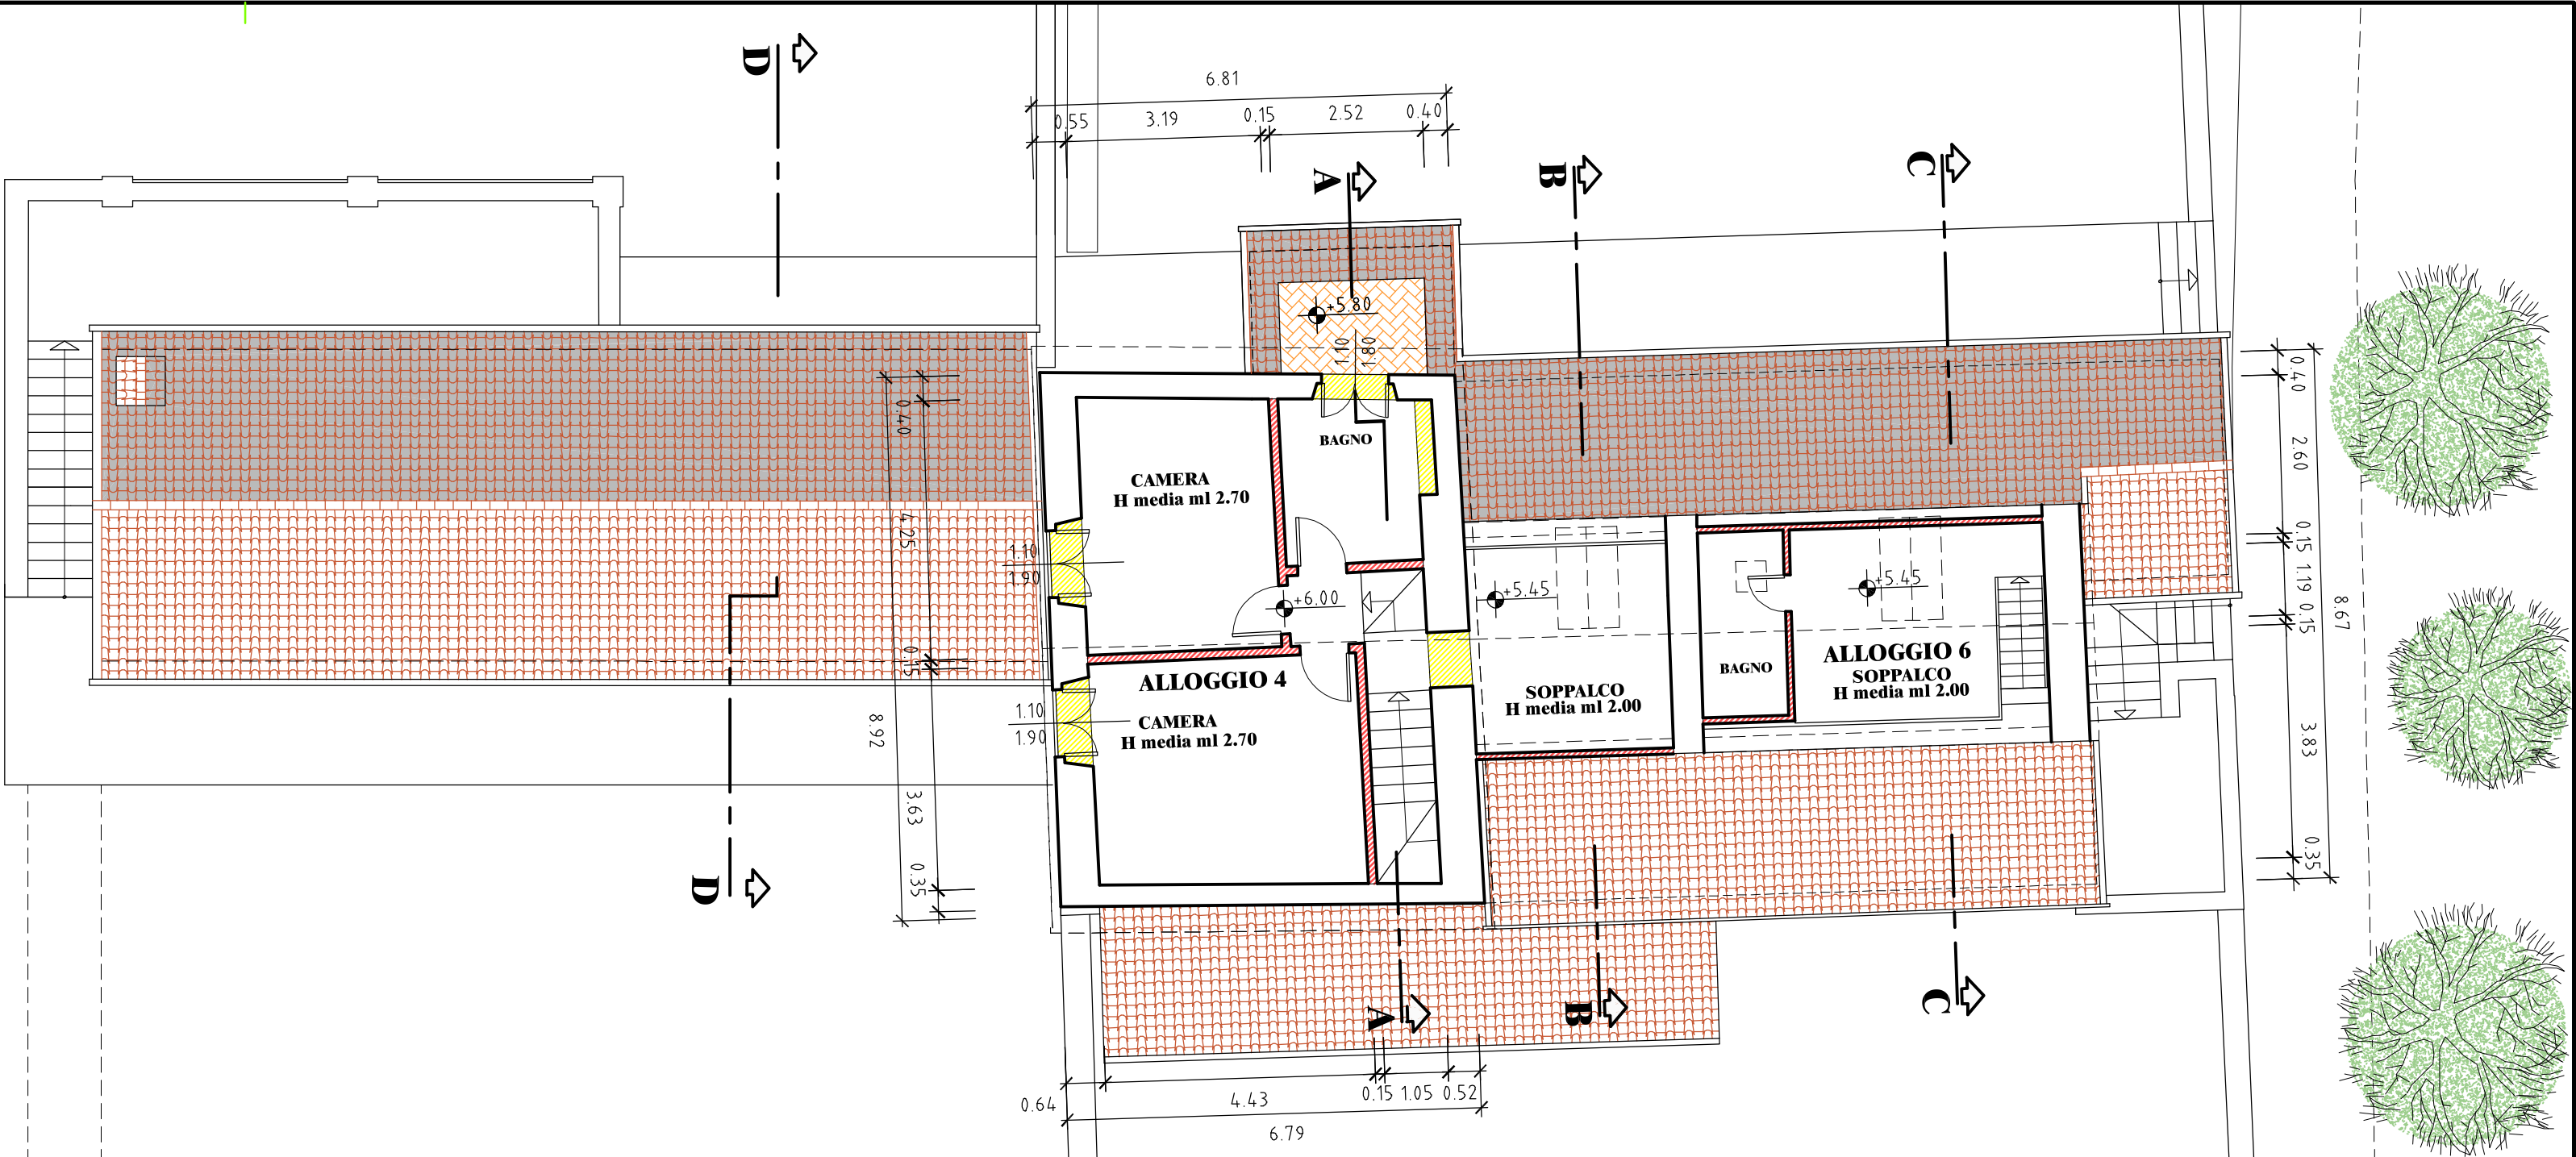

Pianta piano sottotetto

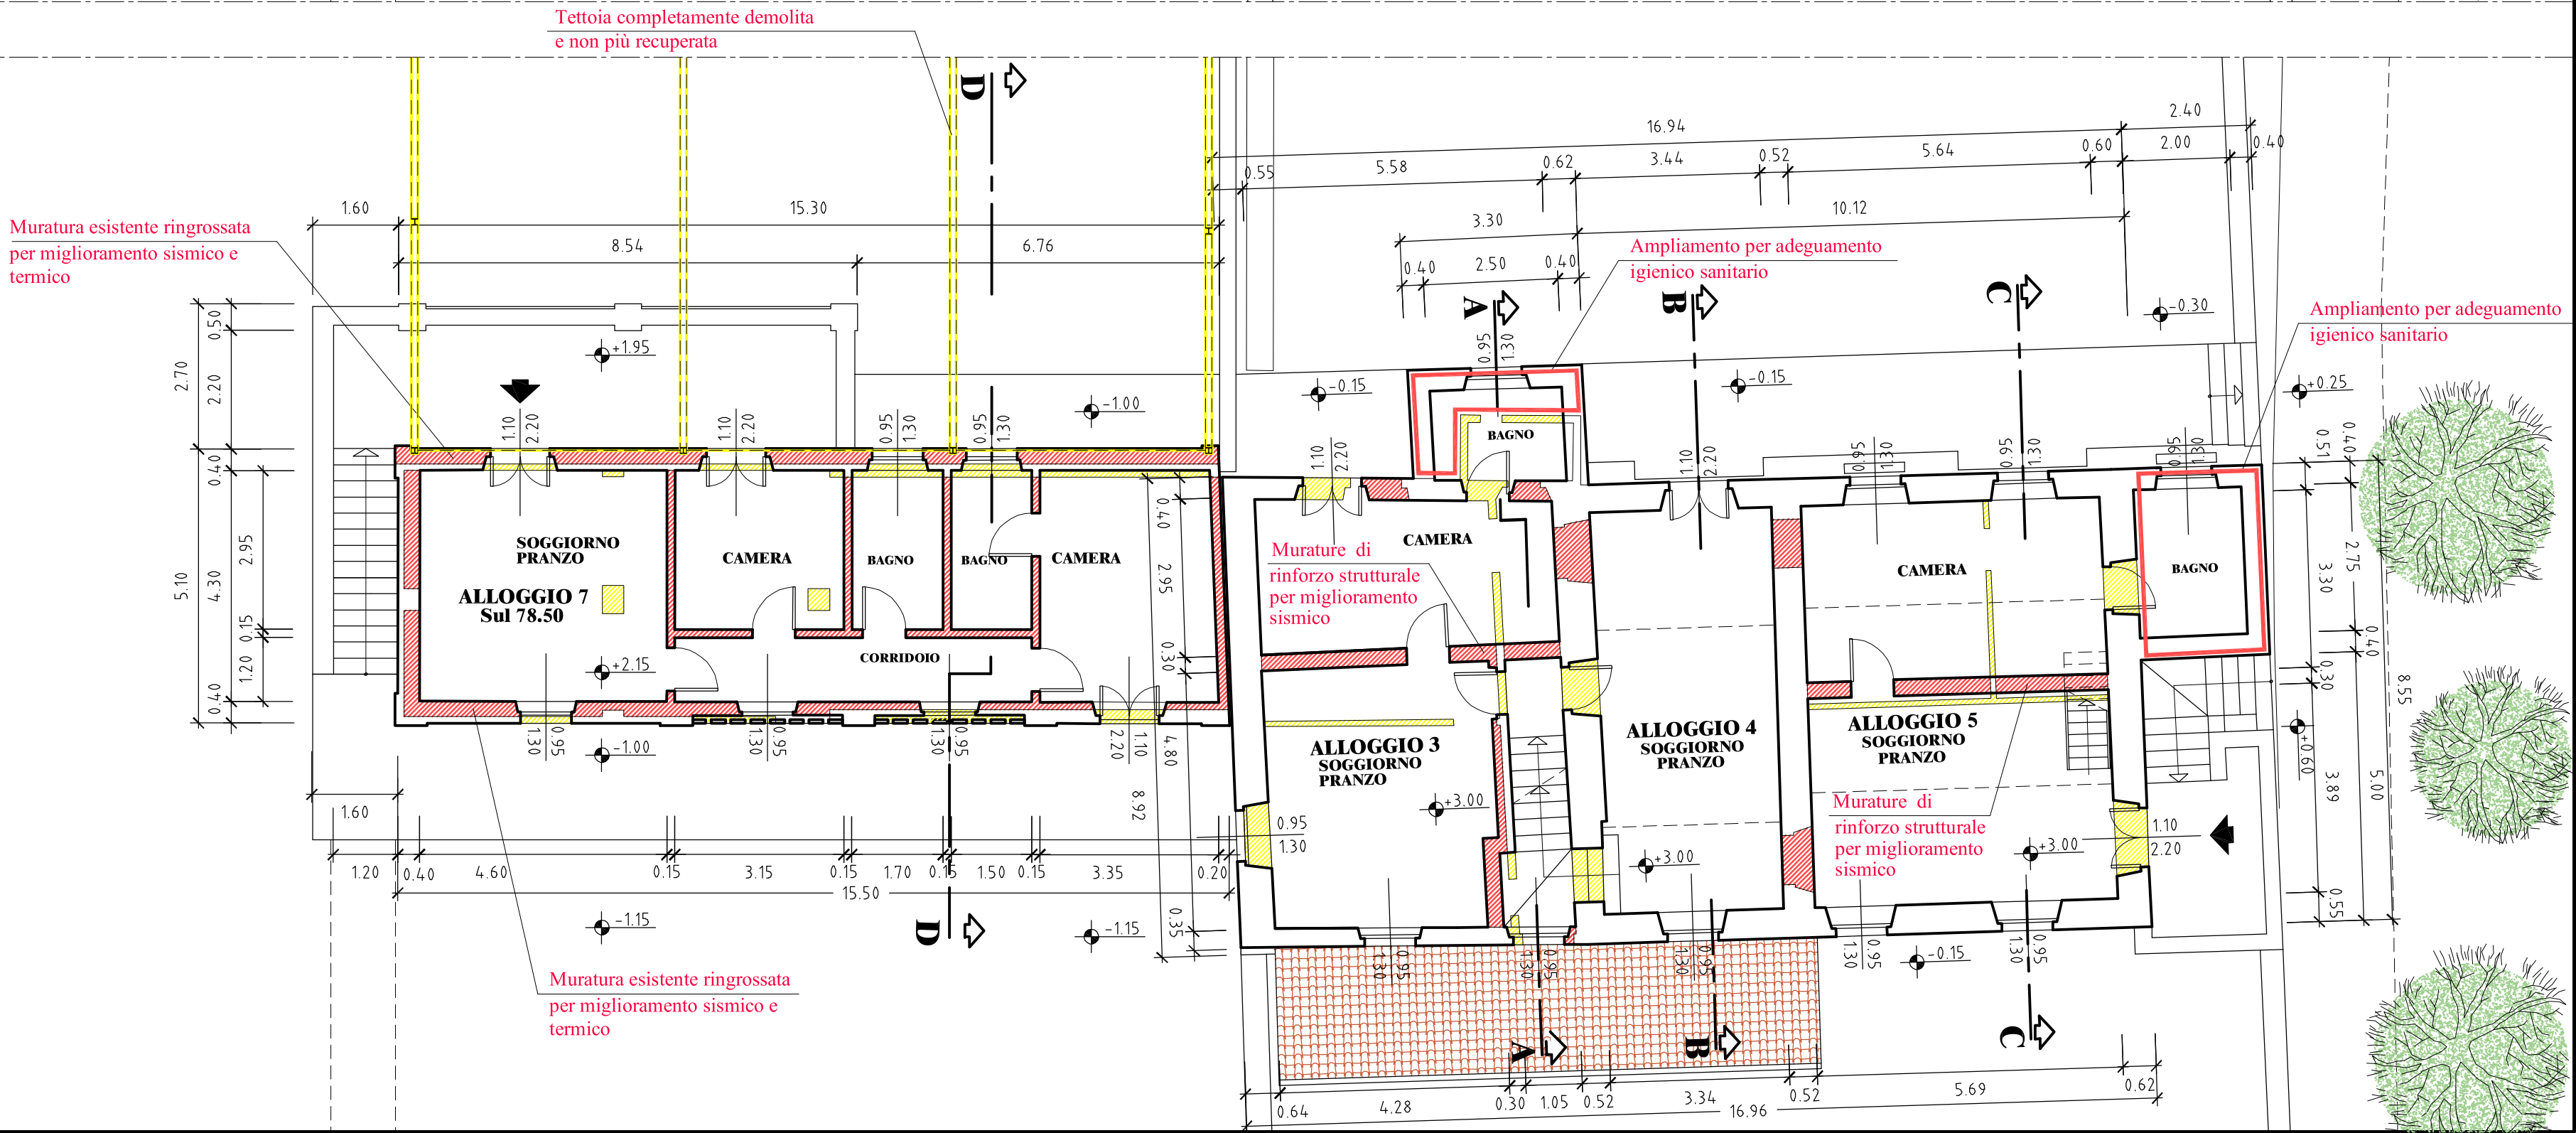

Pianta piano primo