


Pareti divisorie non portanti, completamente removibili, costituite dall'assemblaggio di quattro lastre di gesso rivestito (due per faccia) tipo Vidival W362 Kraffl o prodotto omologo su montanti e guide in lamiera zincata preventivamente ancorate alle strutture portanti. Le lastre dovranno avere misura a tutta altezza (ml 3,05), senza interruzioni orizzontali. Le lastre di gesso rivestito a bordi assottigliati e dello spessore di mm. 12,5, saranno bloccate contro i montanti verticali mediante un profilo ad "omega" in alluminio colore naturale a sua volta avvitato con viti autopercoranti ai montanti stessi e completato da guarnizione in pvc copriviti colore nero. L'orditura metallica, in lamiera d'acciaio zincato da 6/10 di mm, sarà costituita da:
 - guide ad "L", sez. mm.50/75/100, fissate a pavimento e soffitto tramite idonei punti di fissaggio;
 - montanti a "C", sez. mm. 50/75/100, posti nelle guide ad interasse di ca. cm. 60.
 La parete così realizzata sarà pronta a ricevere le opere da pittore previste (escluse le stesse). All'interno della parete potrà essere inserito un materassino di lana di vetro avente spessore di mm. 70. Il tutto in opera a perfetta regola d'arte previa esecuzione di ogni ulteriore intervento per il passaggio di cavi elettrici e tubazioni nonché, dei rinforzi per carichi pesanti, supporti sanitari, telai di porte ecc. La parete dovrà essere completata da battiscopa in legno semplicemente avvitato alle lastre e quindi facilmente removibile.

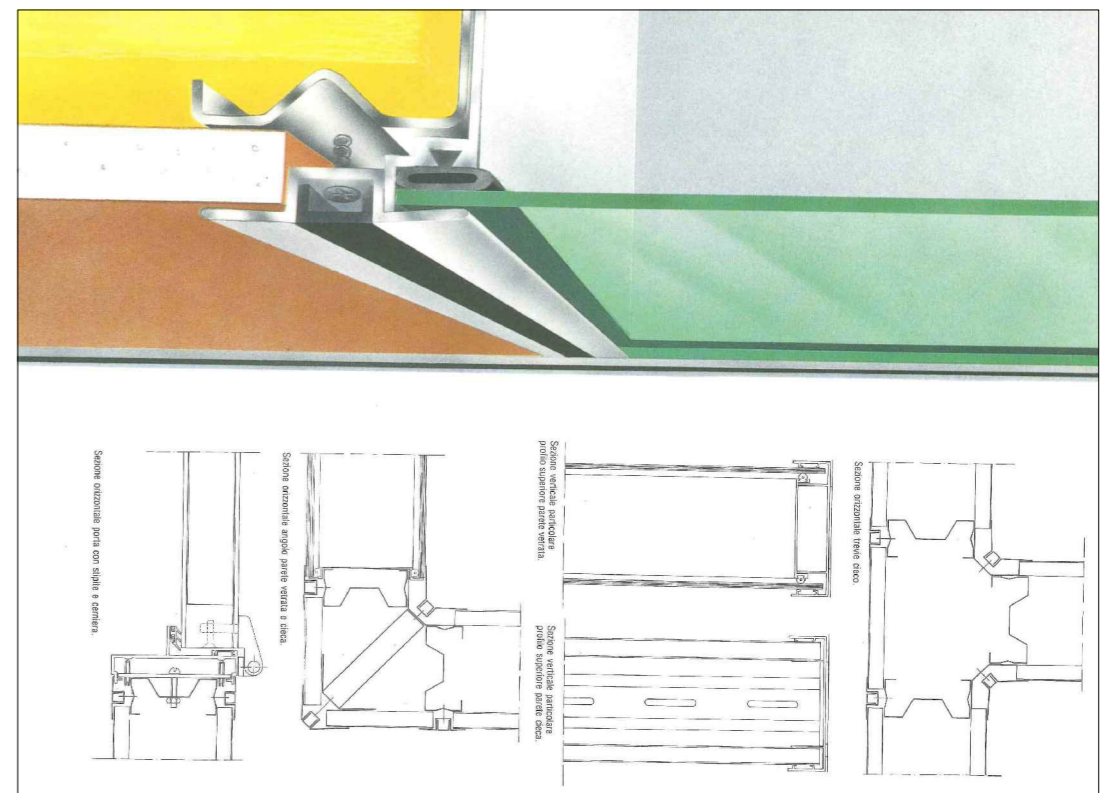

PARTICOLARE COSTRUTTIVO


Provincia di Massa Carrara
Comune di Fosdinovo

Lavoro:

Progetto definitivo/esecutivo dei lavori di "COMPLETAMENTO FUNZIONALE" dell'immobile denominato "Scuola elementare e media inferiore Don Florindo Bonomi" in località Caniparola di Fosdinovo. DETERMINAZIONE: N. 120 del 08/05/2017 CIG: Z0C1E8200E

Proprietà:

Comune di Fosdinovo
 Via Roma n. 4 - 54035 Fosdinovo (MS)

Oggetto:

LOTTO 2 - COMPLETAMENTO LOCALI DELL'AMPLIAMENTO ANNO 2011
 Pianta Piano Primo - esecutivo pareti scala 1: 50

Progettista:	Giuliano Pellicciari	Ingegnere	Ordine degli Ingegneri di Massa Carrara n. 350
Via Genova, 12 - 54033 Carrara (MS) Tel. 0585-634517 E-mail: giuliano.pellicciari@gmail.com			
Collaboratore:	Martina Pellicciari	Architetto	Ordine degli Architetti di Massa Carrara n. 527
			Timbro: Tavola:
Data	Luglio 2017	Aggiornamento	
Firma Progettista			5/7
Firma Proprietà			