

PROVINCIA DI MASSA CARRARA
COMUNE DI FOSDINOVO

Località CANIPAROLA

"CASA DEL PASTORE"

PIANO DI RECUPERO

TAV. **3**

SCALA
1:200

OGGETTO DEL DISEGNO

SITUAZIONE ESISTENTE FABBRICATI "A" e "B"


AGOSTO 2013

Piante piano terra e seminterrato,
piano primo, secondo e copertura.

TERZA SOLUZIONE IN ACCOGLIMENTO DELLE PRESCRIZIONI
DELLA CONFERENZA DEI SERVIZI DEL 15/02/2012.

FABBRICATO "B"

Pianta ruderi a piano terra

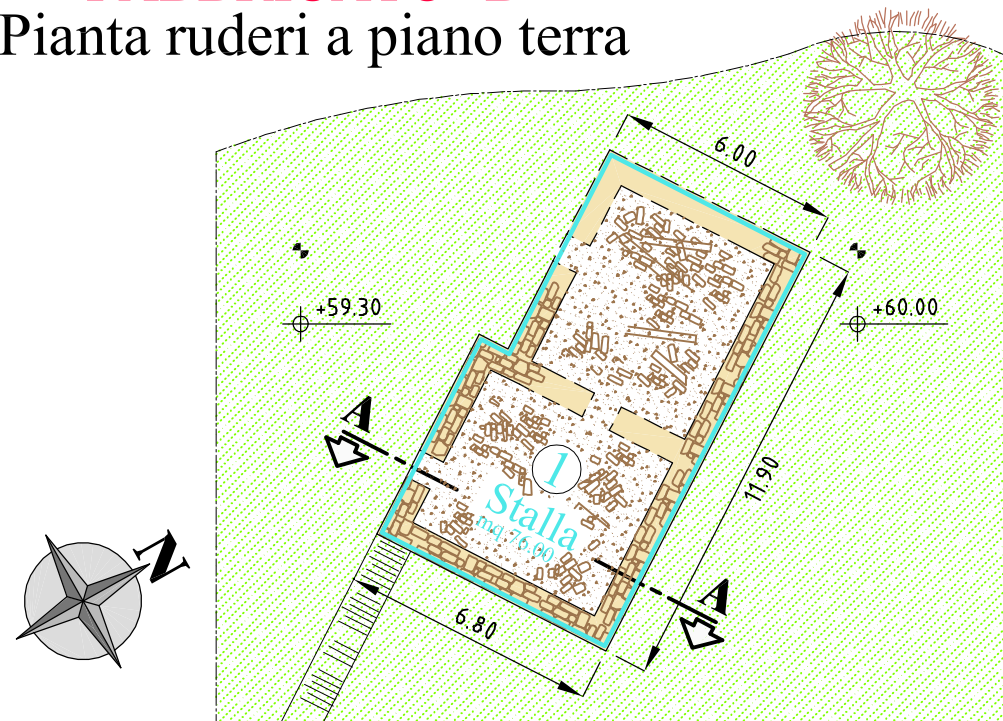

FABBRICATO "B"


Ipotesi di sezione



Sezione A-A


FABBRICATO "A"

Pianta piano primo

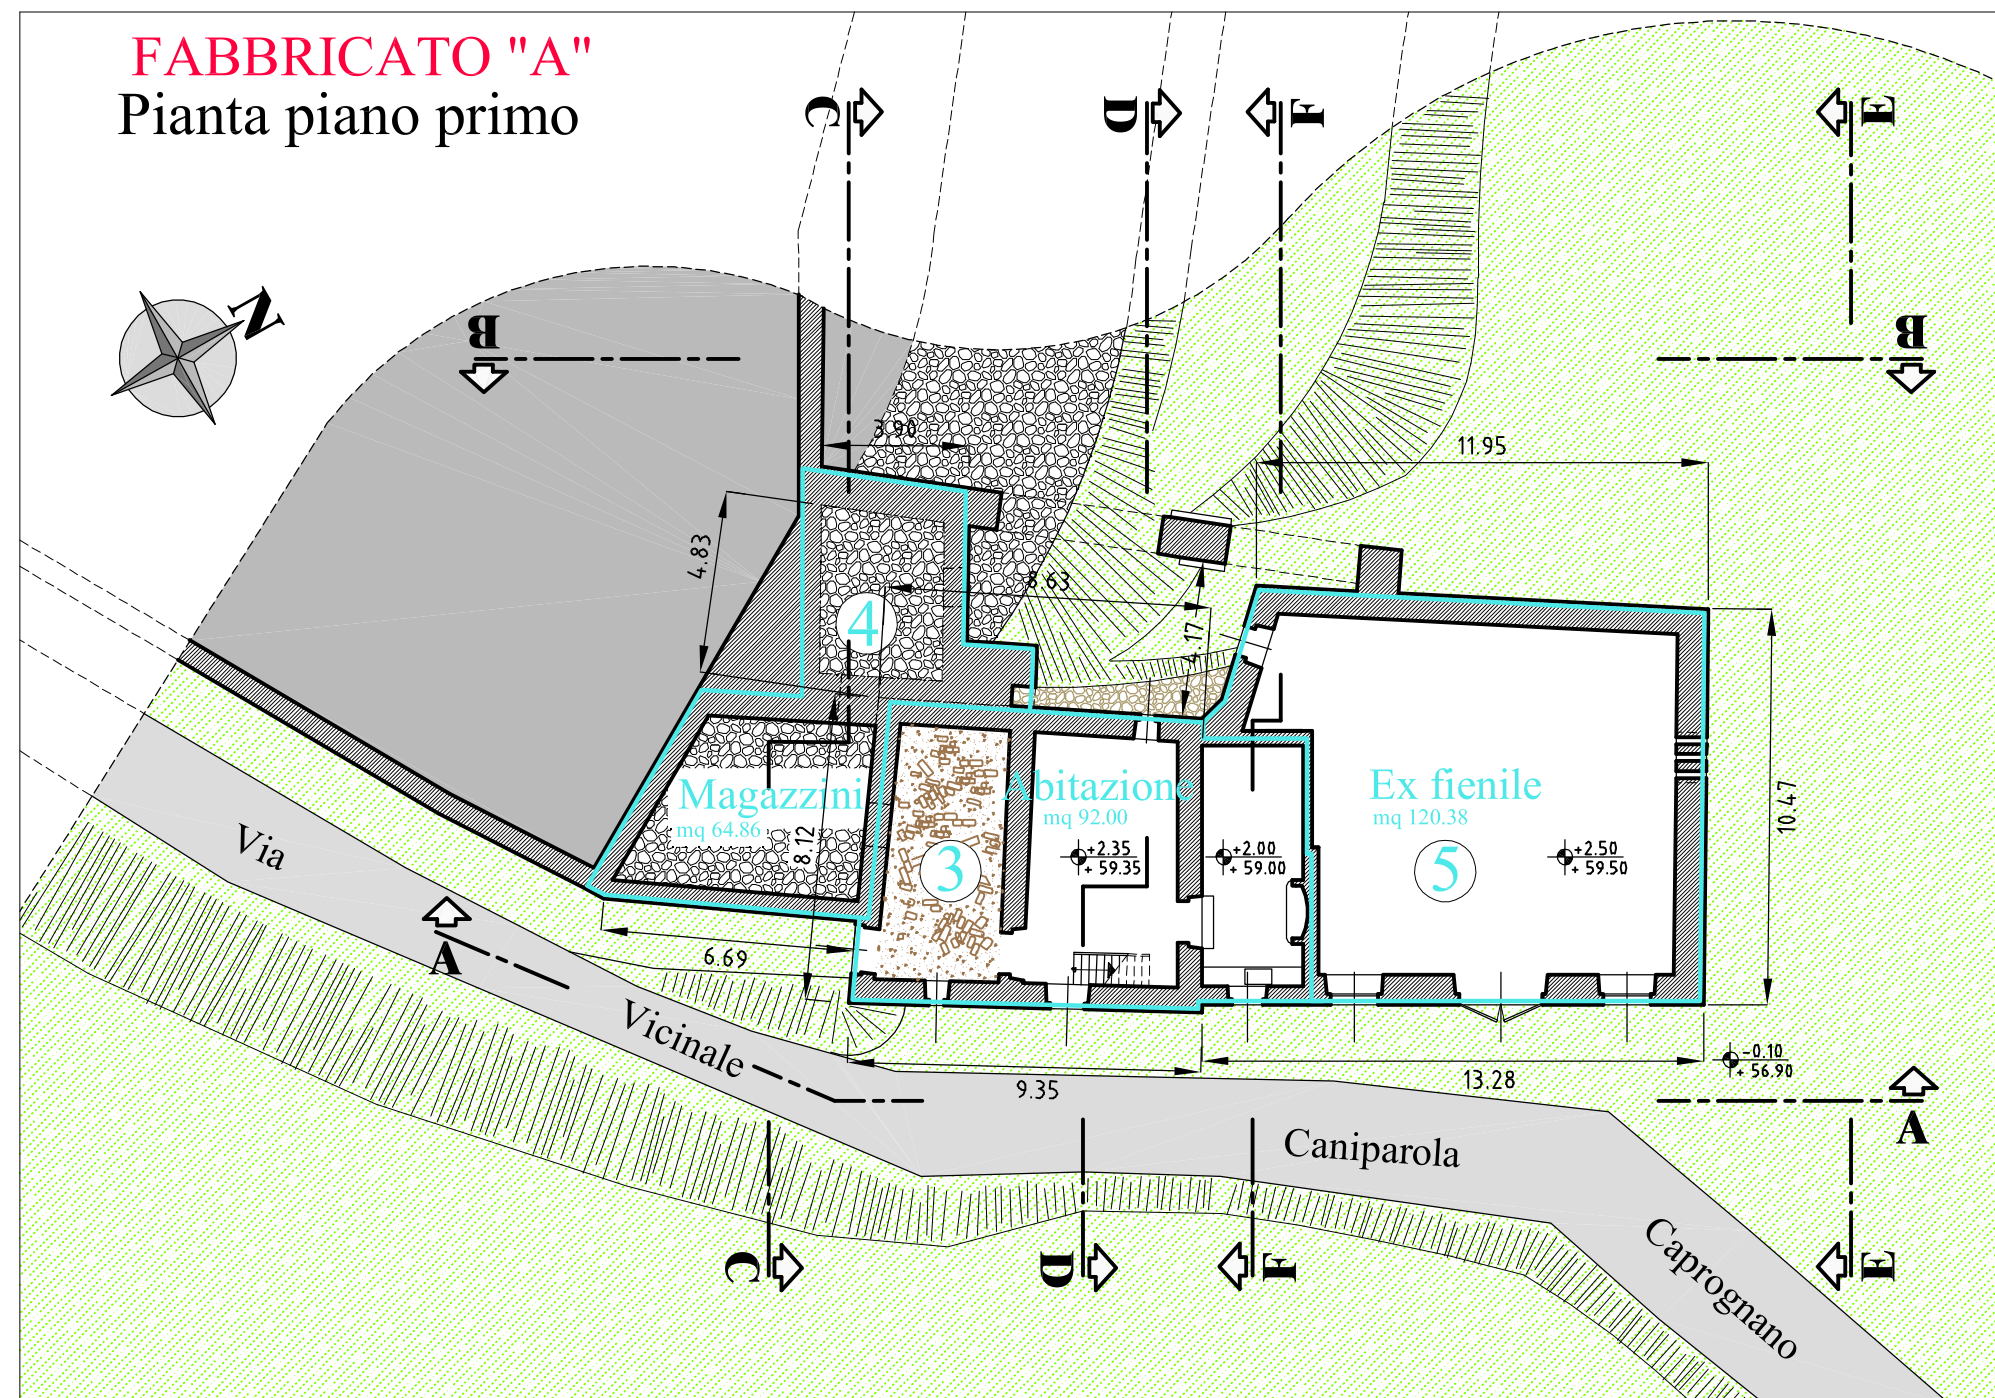

FABBRICATO "A"

Pianta piano terra e
seminterrato

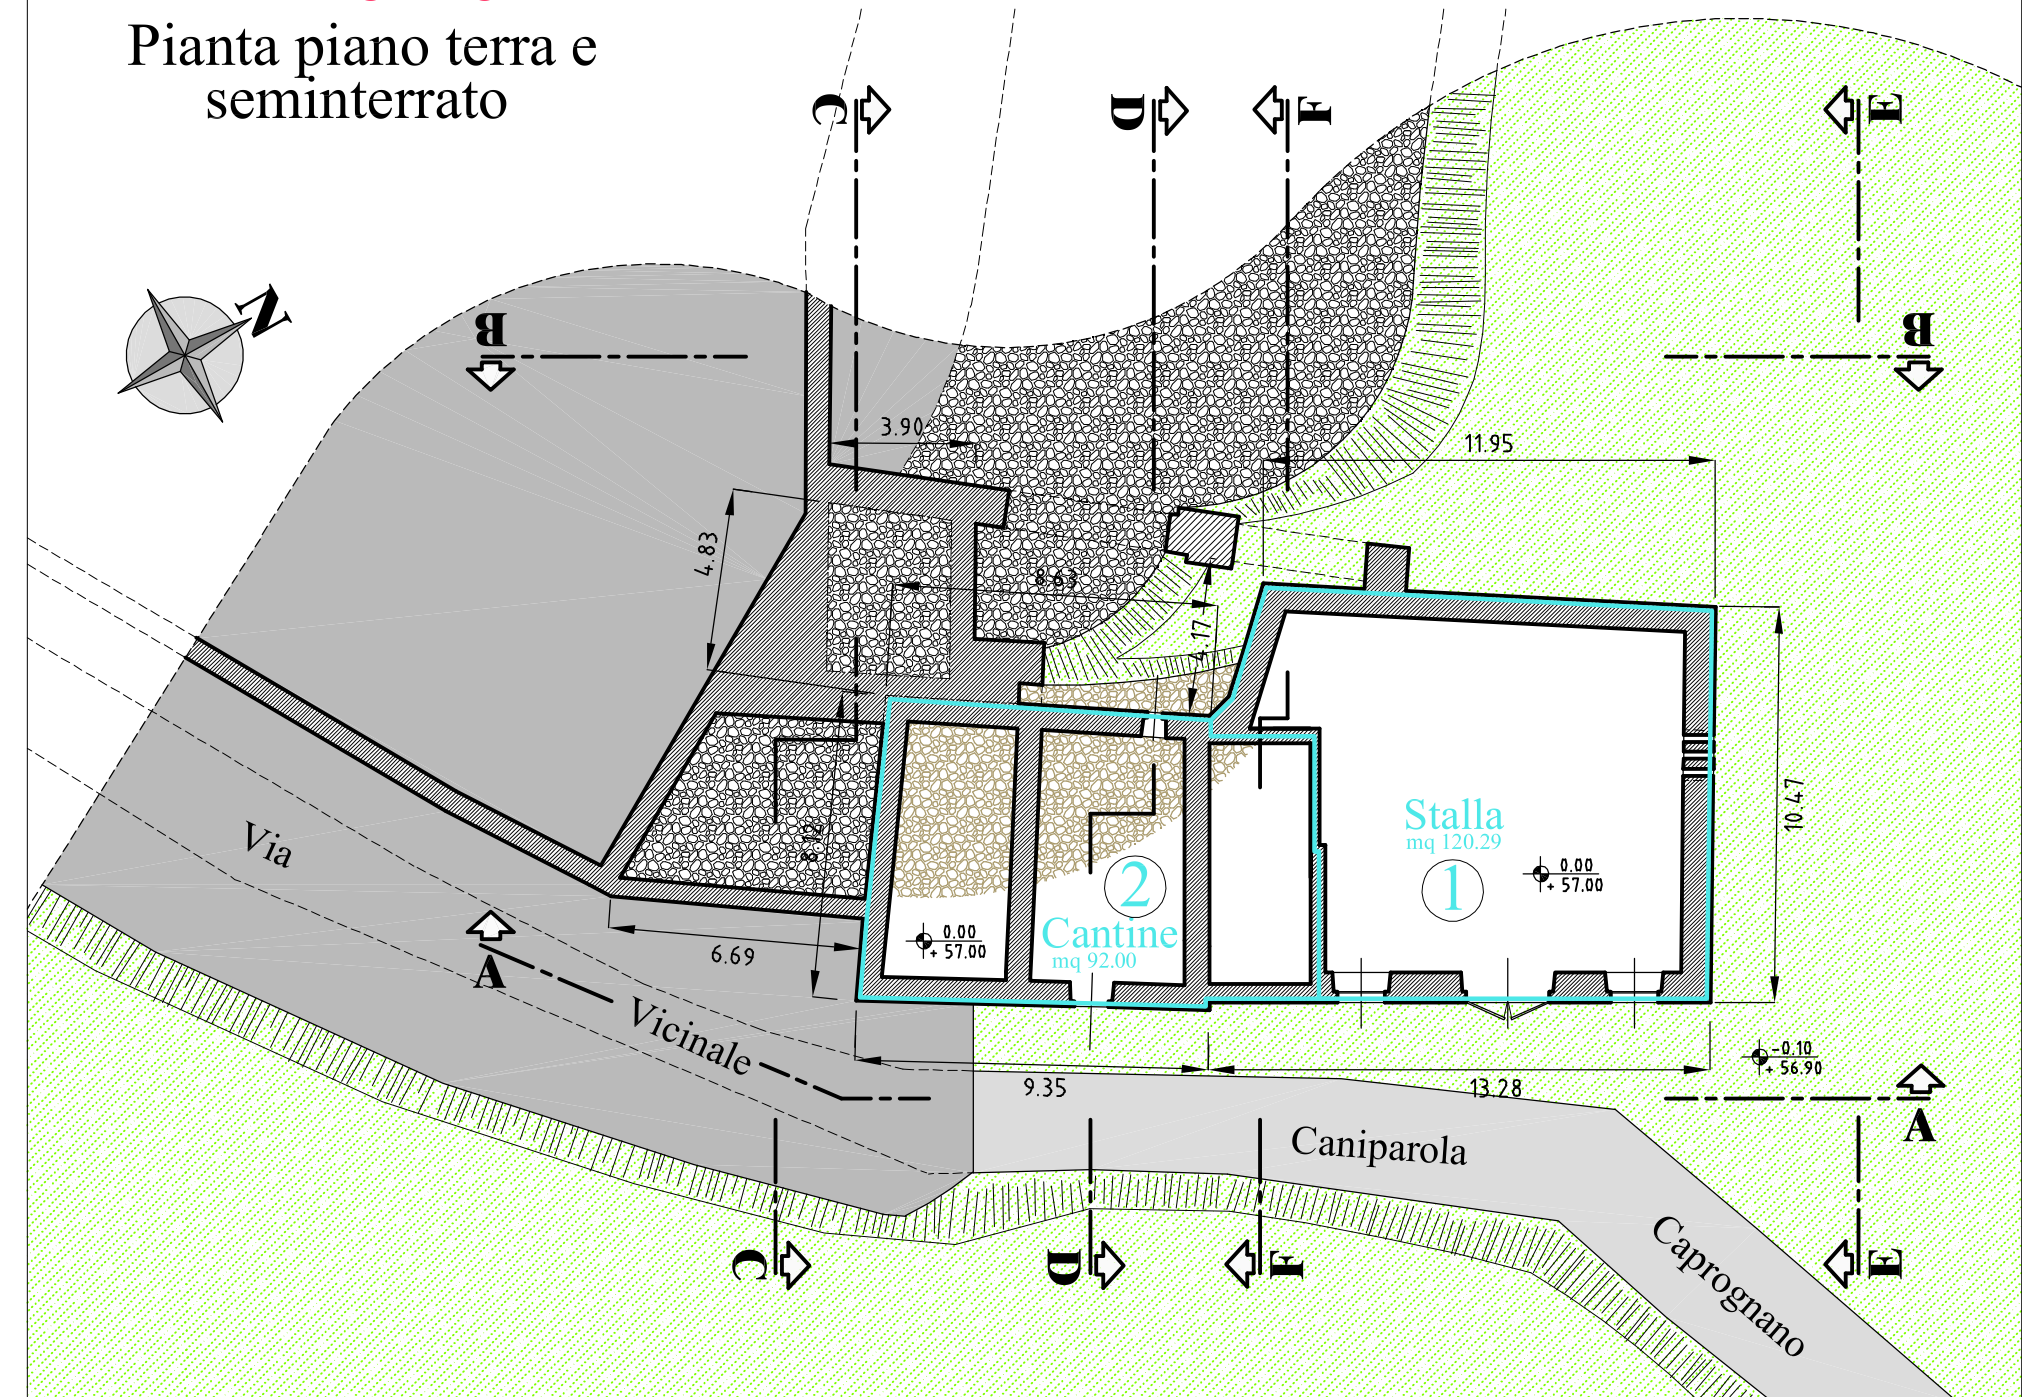

FABBRICATO "A"

Pianta piano secondo
e copertura

