

PROVINCIA DI MASSA CARRARA
COMUNE DI FOSDINOVO
 Località CANIPAROLA
 "CASA DEL PASTORE"
PIANO DI RECUPERO

TAV. **8**


SCALA **1:100**

OGGETTO DEL DISEGNO
SITUAZIONE DI PROGETTO FABBRICATO A

AGOSTO 2013

Pianta piano terra (quota 58,50)

TERZA SOLUZIONE IN ACCOGLIMENTO DELLE PRESCRIZIONI DELLA CONFERENZA DEI SERVIZI DEL 15/02/2012.

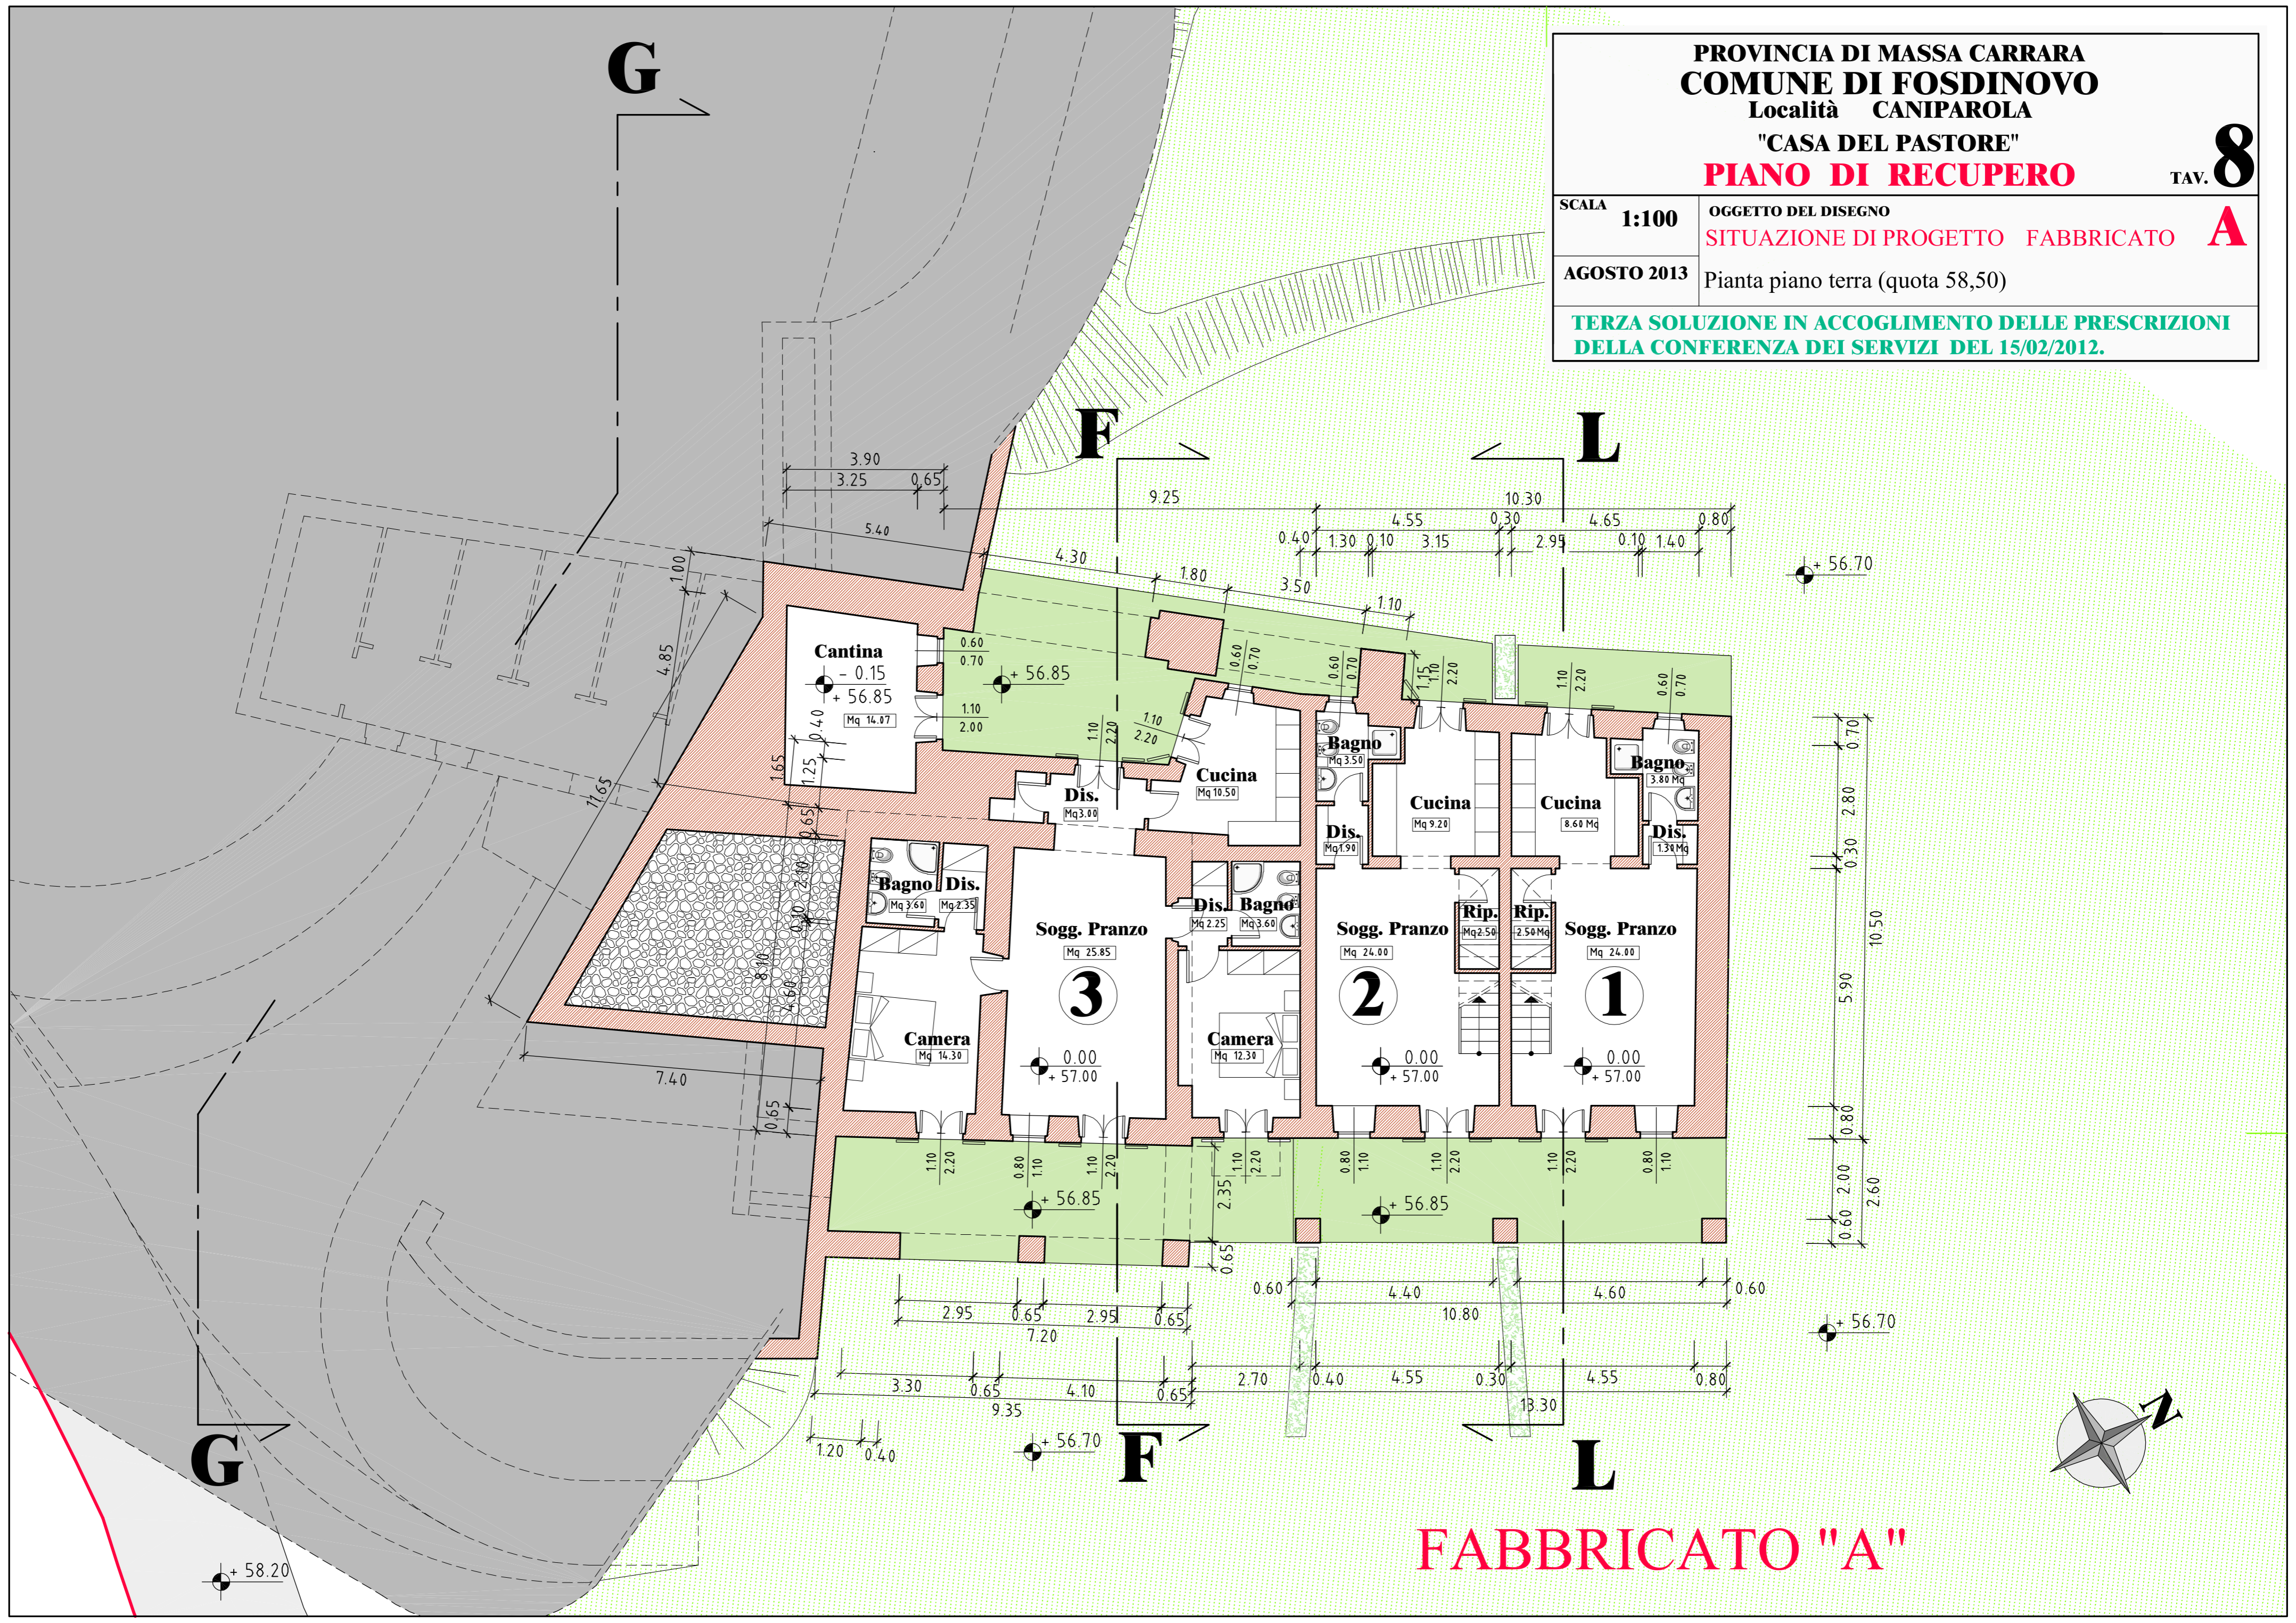

FABBRICATO "A"