

**PROVINCIA DI MASSA CARRARA  
COMUNE DI FOSDINOVO**

Località **CANIPAROLA**

"CASA DEL PASTORE"

**PIANO DI RECUPERO**

TAV. **11**

**11**

SCALA **1:100**

OGGETTO DEL DISEGNO

SITUAZIONE DI PROGETTO **FABBRICATO**

**B**

AGOSTO 2013


Pianta p. interrato (quota 61,50)

Pianta p. terra (quota 64,50)


Pianta p. primo (quota 67,50)

**TERZA SOLUZIONE IN ACCOGLIMENTO DELLE PRESCRIZIONI  
DELLA CONFERENZA DEI SERVIZI DEL 15/02/2012.**

PIANTA P. INTERRATO (quota 61,50)

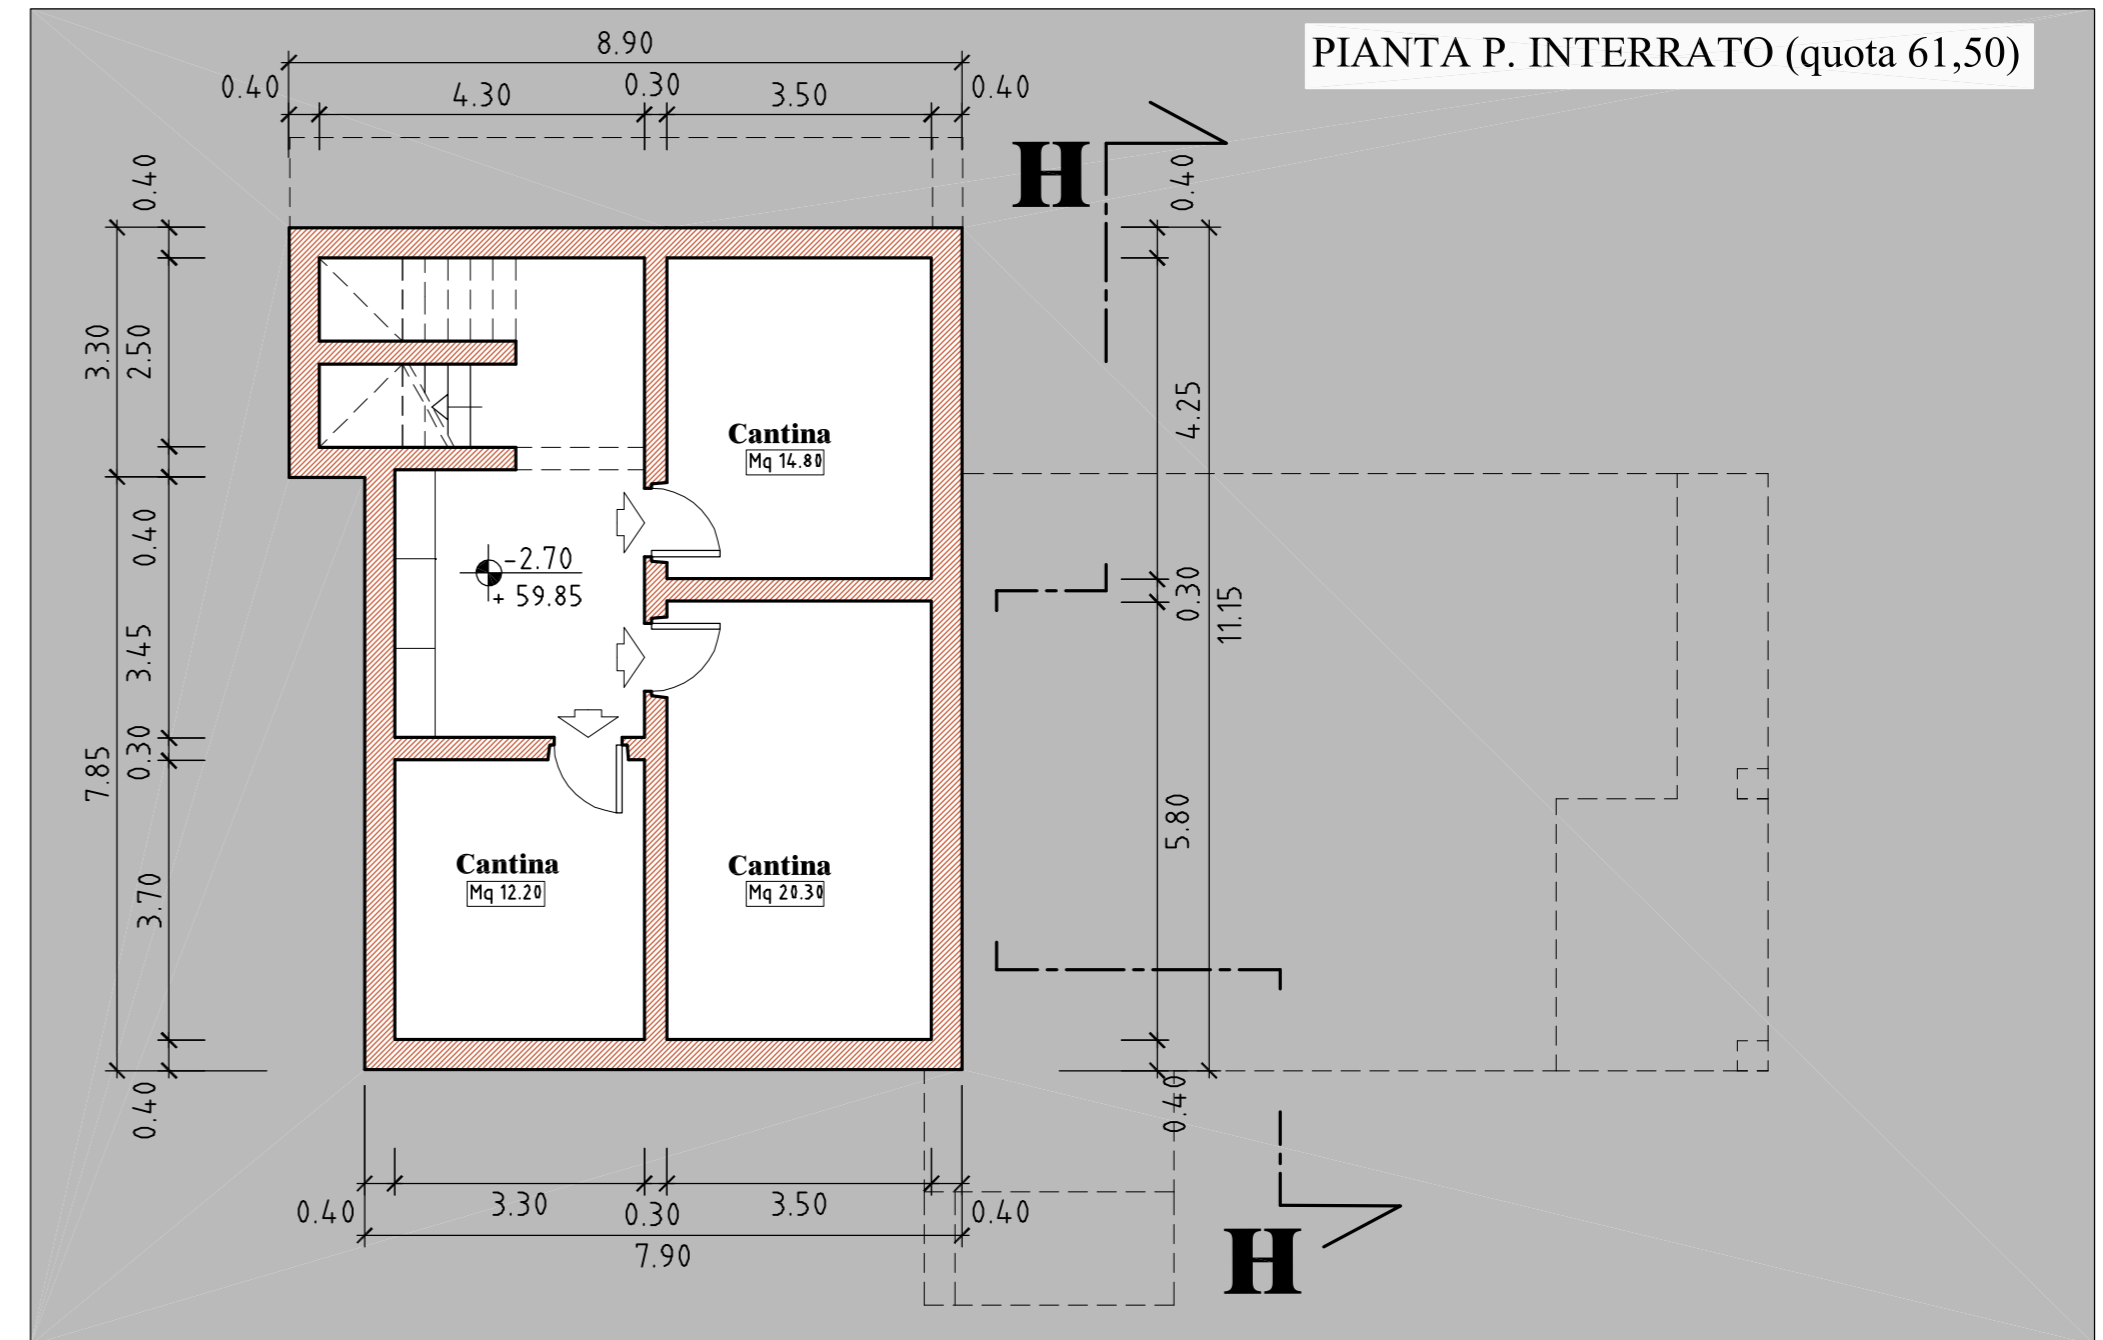

PIANTA PIANO TERRA (quota 64,50)

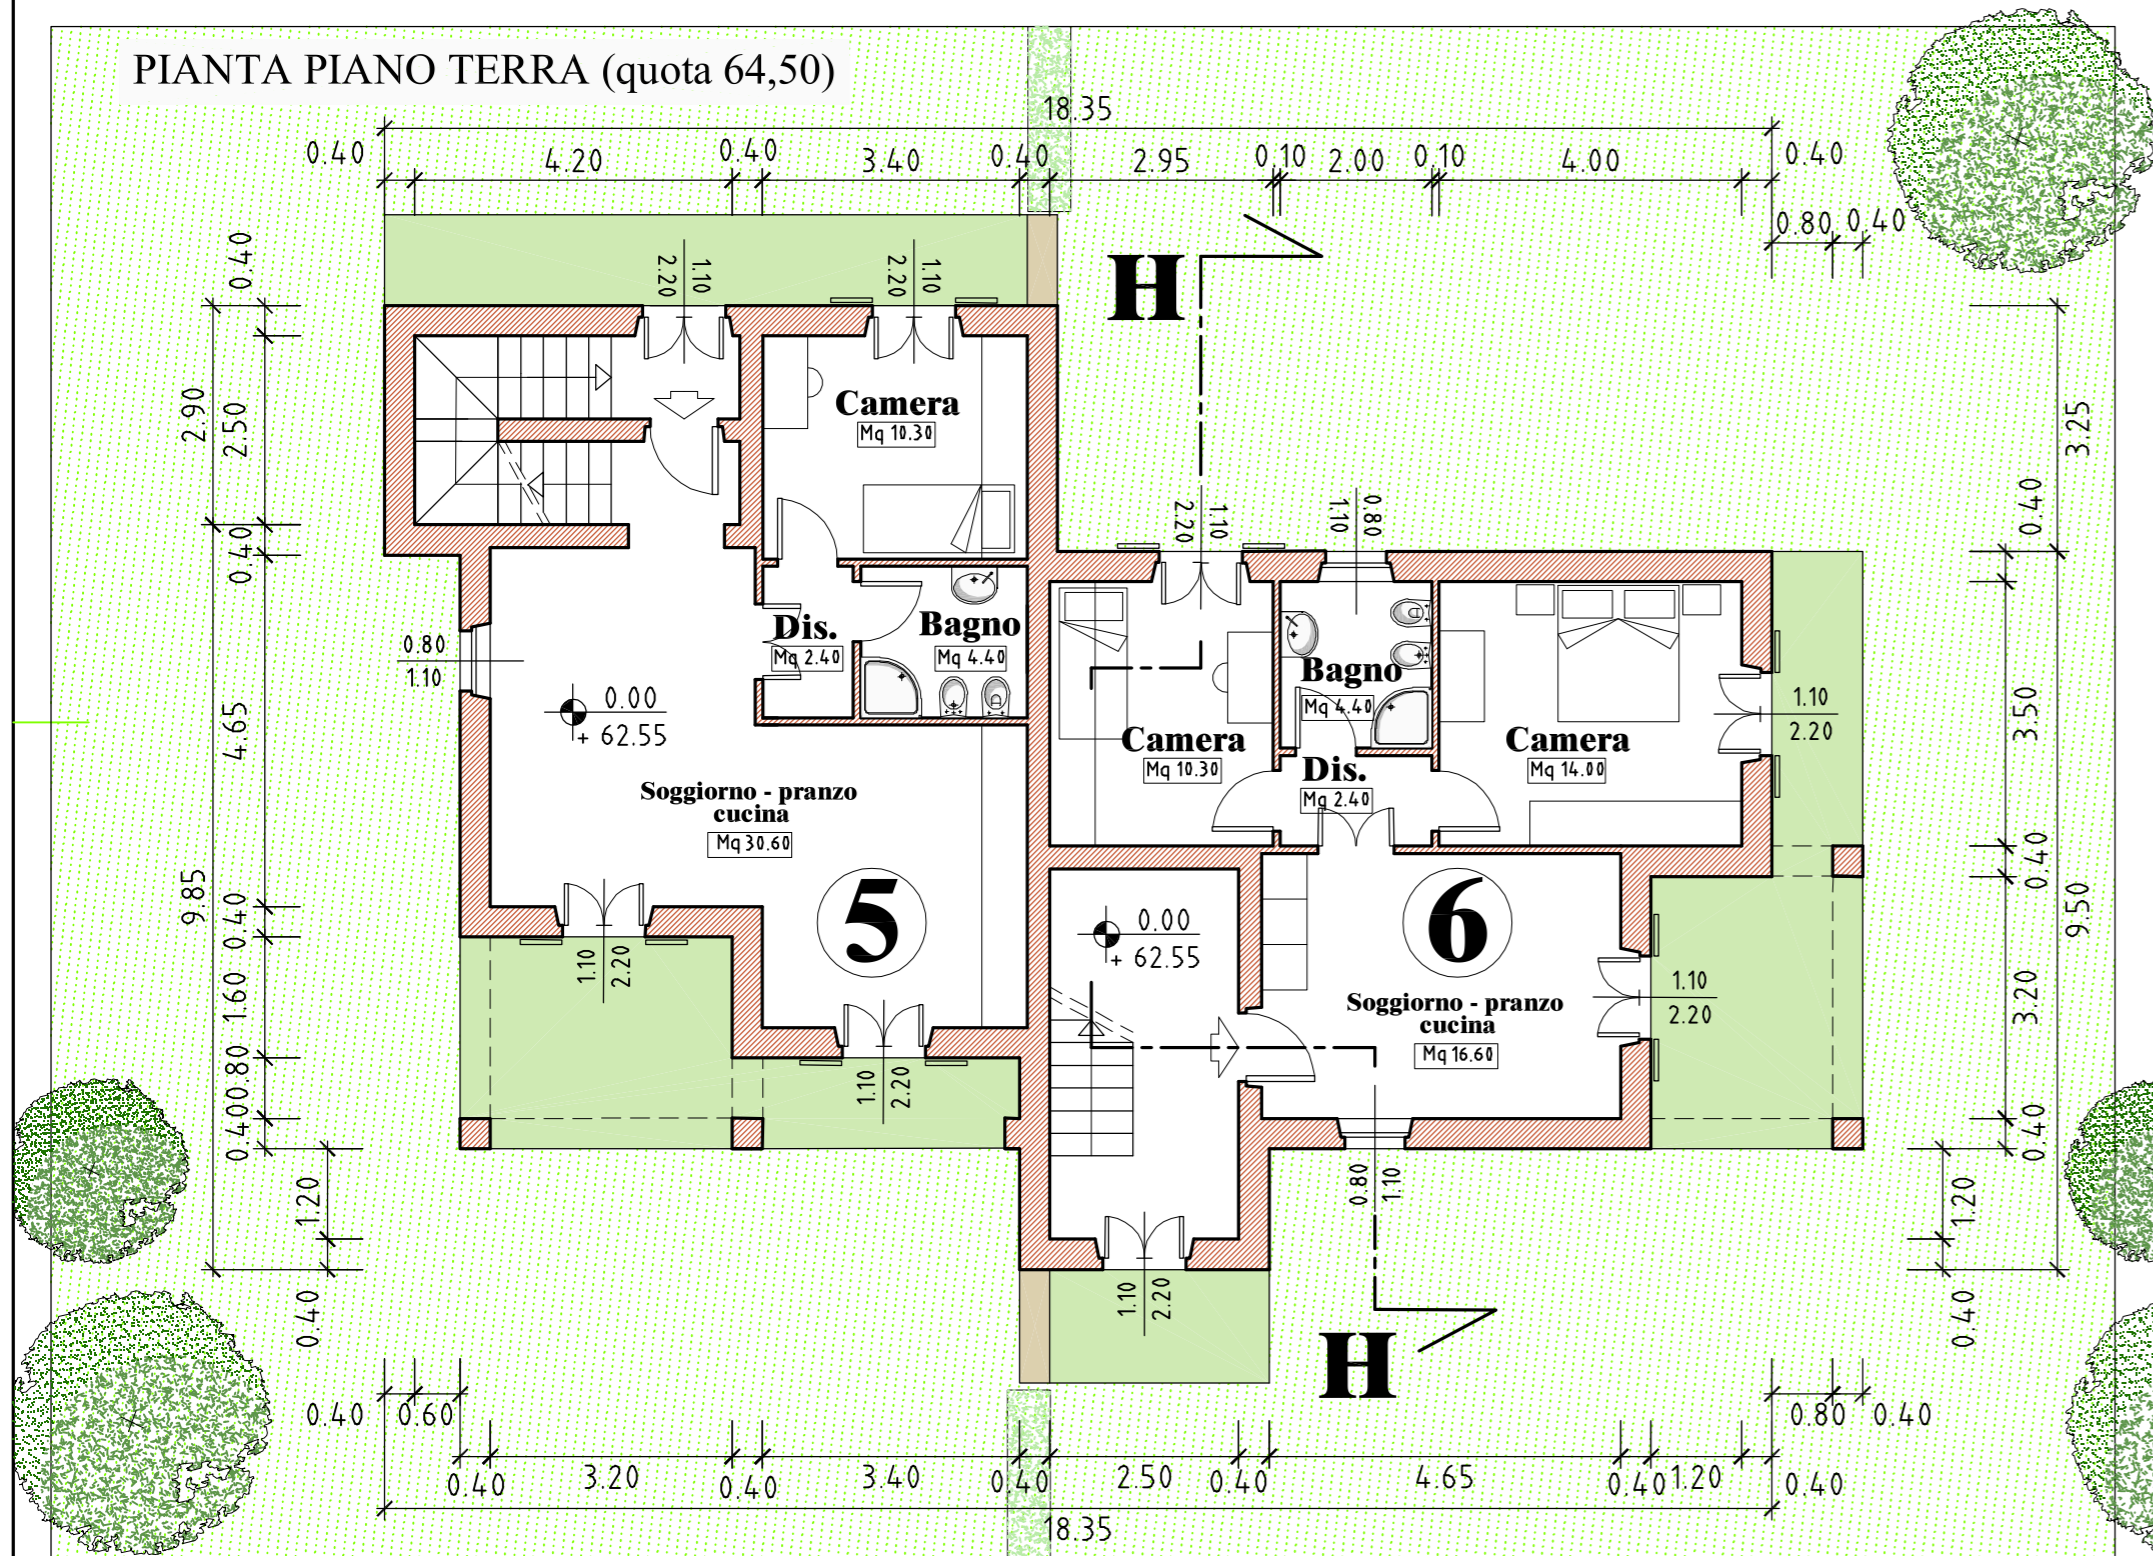

PIANTA P. PRIMO (quota 67,50)

