

COMUNE DI FOSDINOVO
Località **CANIPAROLA**
PIANO DI RECUPERO
"MAGAZZINO GEPPA"

4

TAV.

PROGETTISTA

Dott. Ing. Vincenzo Bosco

SCALA

1:100

PROGETTO

Gennaio 2011

OGGETTO DEL DISEGNO

Situazione di progetto:

Pianta piano terra e seminterrato,
tabella superfici areoilluminanti.


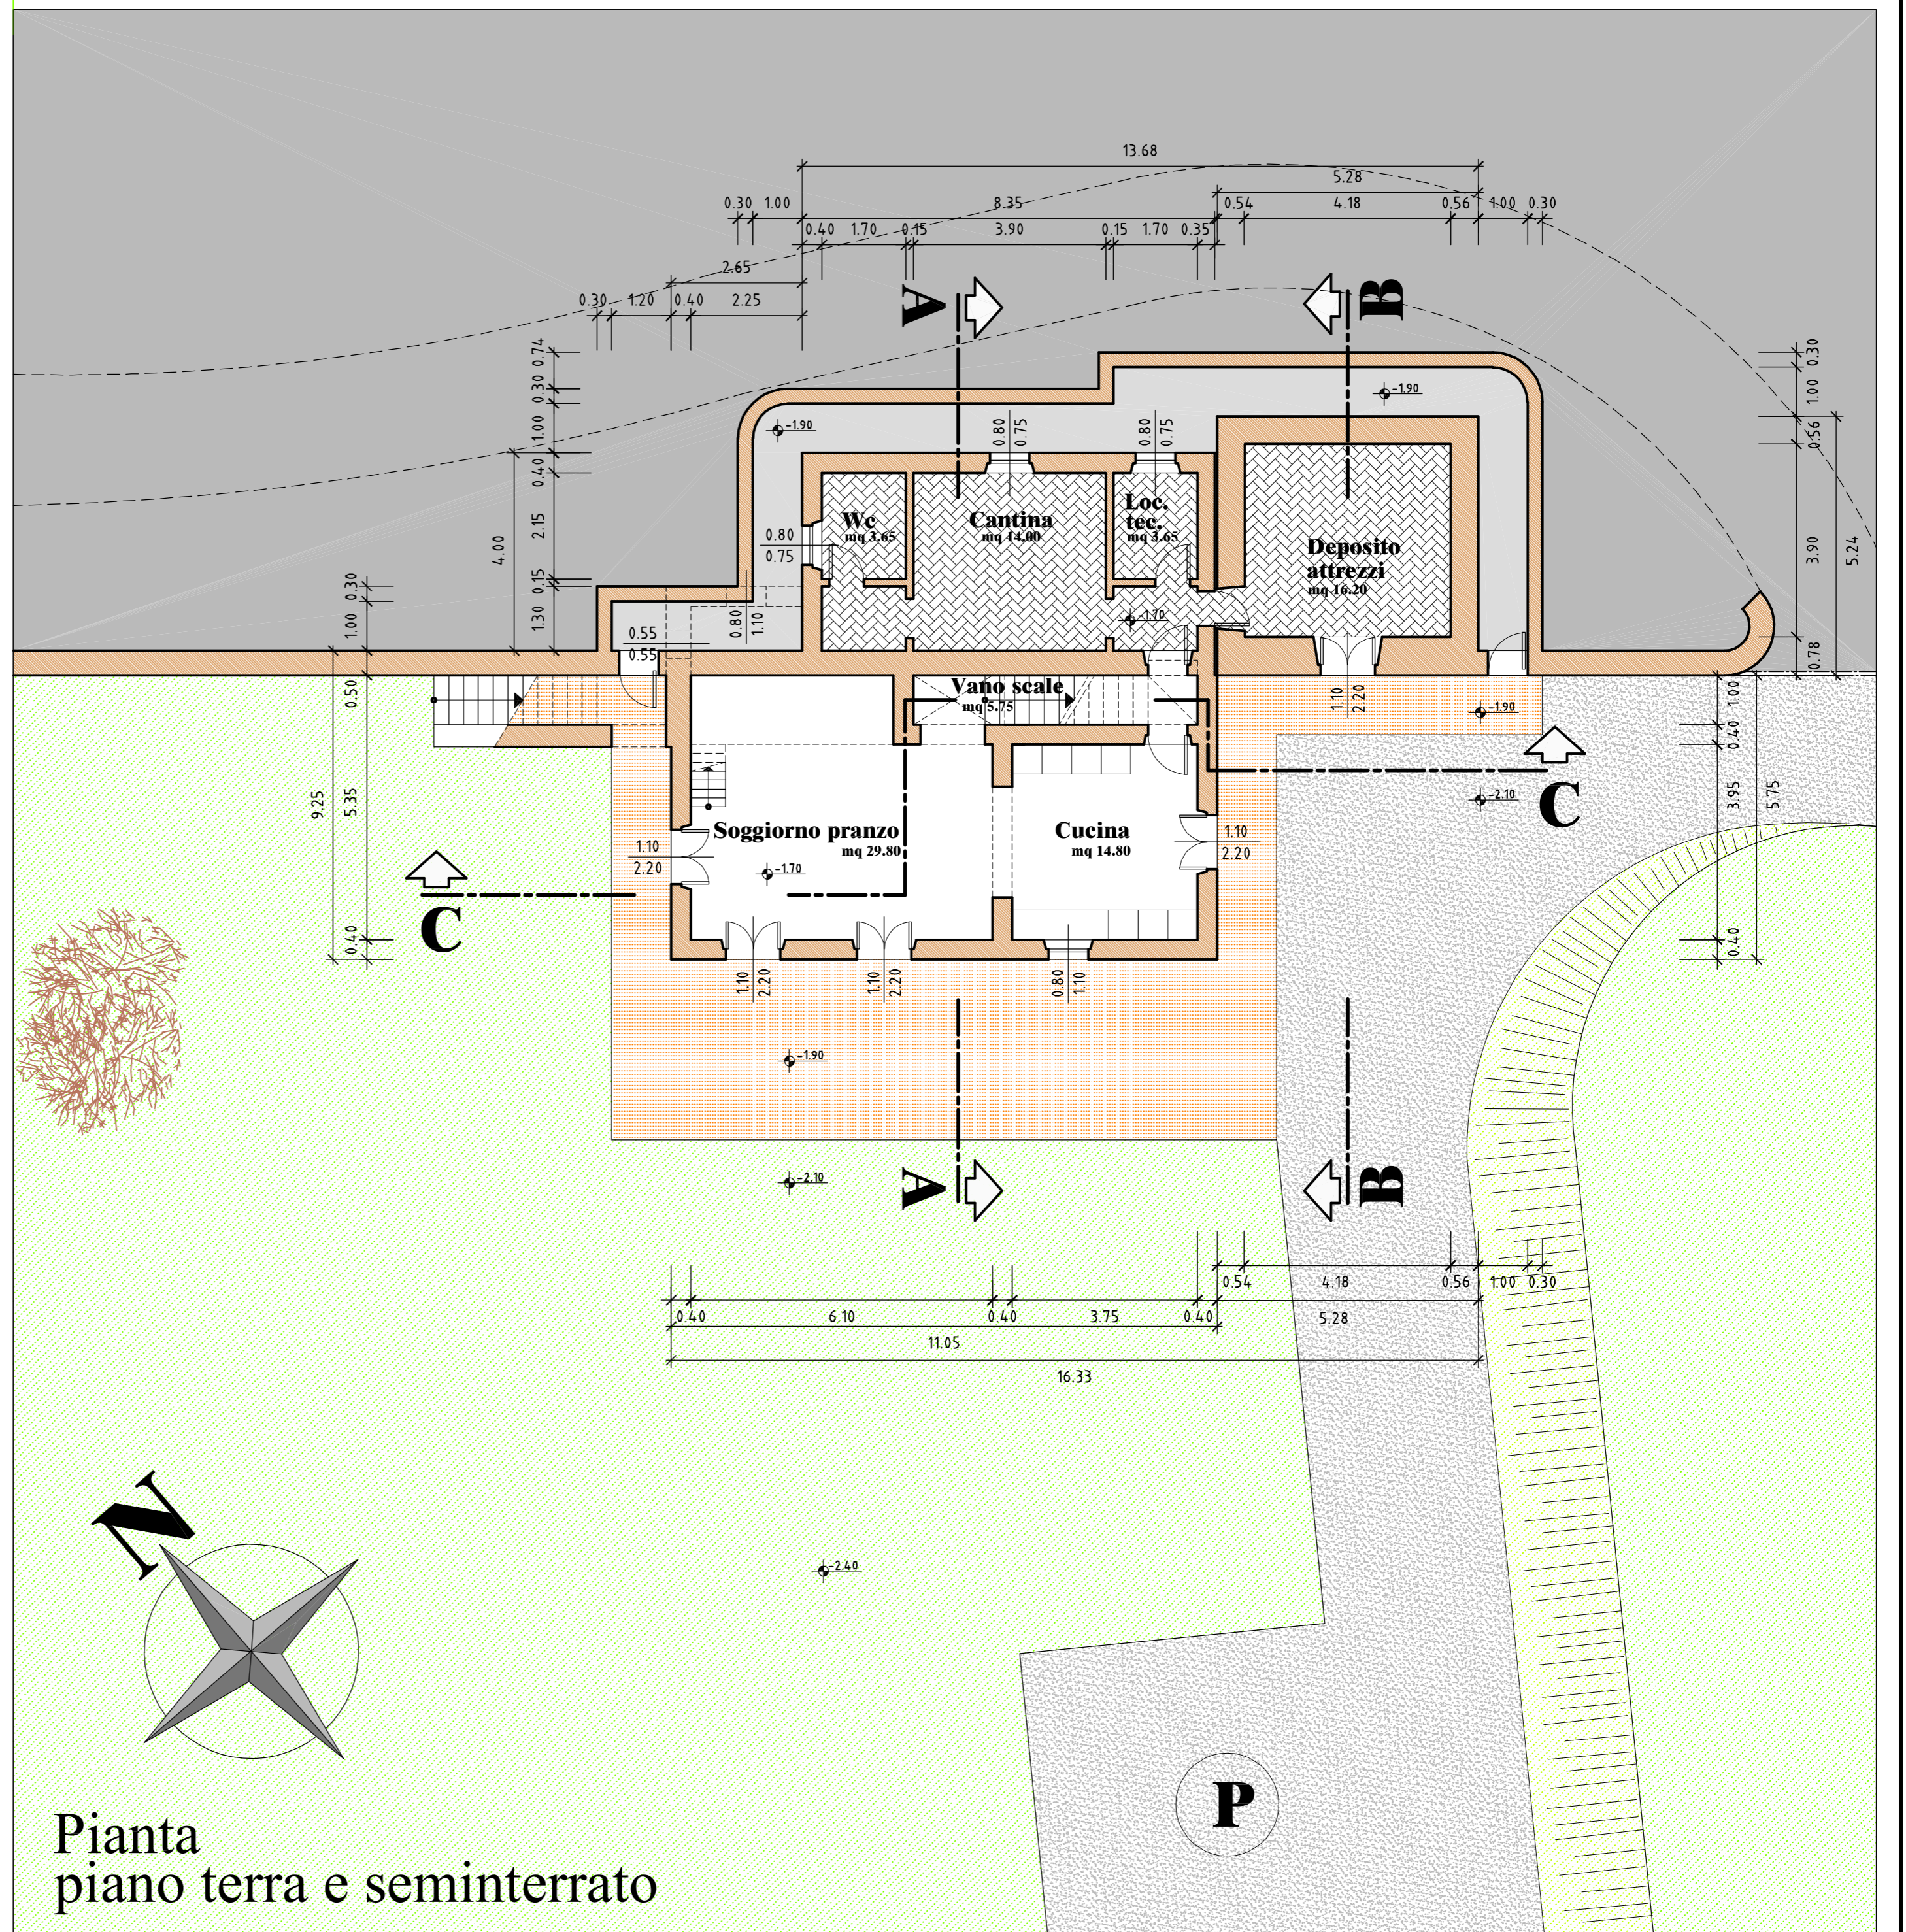


Tabella Superfici Areoilluminanti

VANO	Mq	1/8	Aperture
PIANO TERRA E SEMINTERRATO			
Soggiorno pranzo	29.80	3.72	$(1.10 \times 2.20) \times 3 = 7.26$
Cucina	14.80	1.85	$(1.10 \times 2.20) + (0.80 \times 1.10) = 3.30$
PIANO PRIMO			
Camera	16.20	2.02	$(1.10 \times 2.20) \times 2 + (0.56 \times 0.56) \times 2 = 5.46$
Camera	15.40	1.92	$(1.10 \times 2.20) = 2.42$
Bagno	6.30	0.78	$(0.80 \times 1.10) = 0.88$
Bagno	3.65	0.45	$(0.80 \times 1.10) = 0.88$

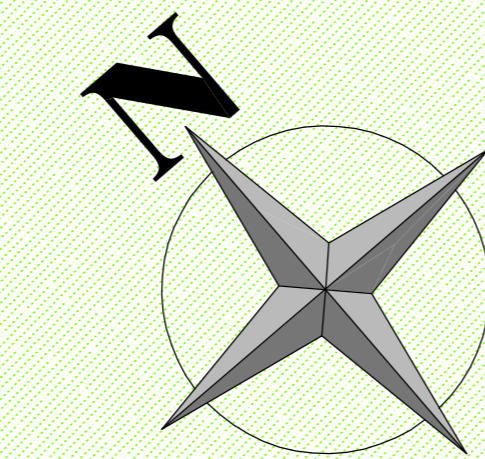

Pianta
piano terra e seminterrato