

COMUNE DI FOSDINOVO
Località **CANIPAROLA**
PIANO DI RECUPERO
"MAGAZZINO GEPPA"

8

TAV.

PROGETTISTA

Dott. Ing. Vincenzo Bosco

SCALA

1:100


PROGETTO

Gennaio 2011

OGGETTO DEL DISEGNO

Situazione di progetto:

Pianta piano terra e seminterrato
con sovrapposizioni

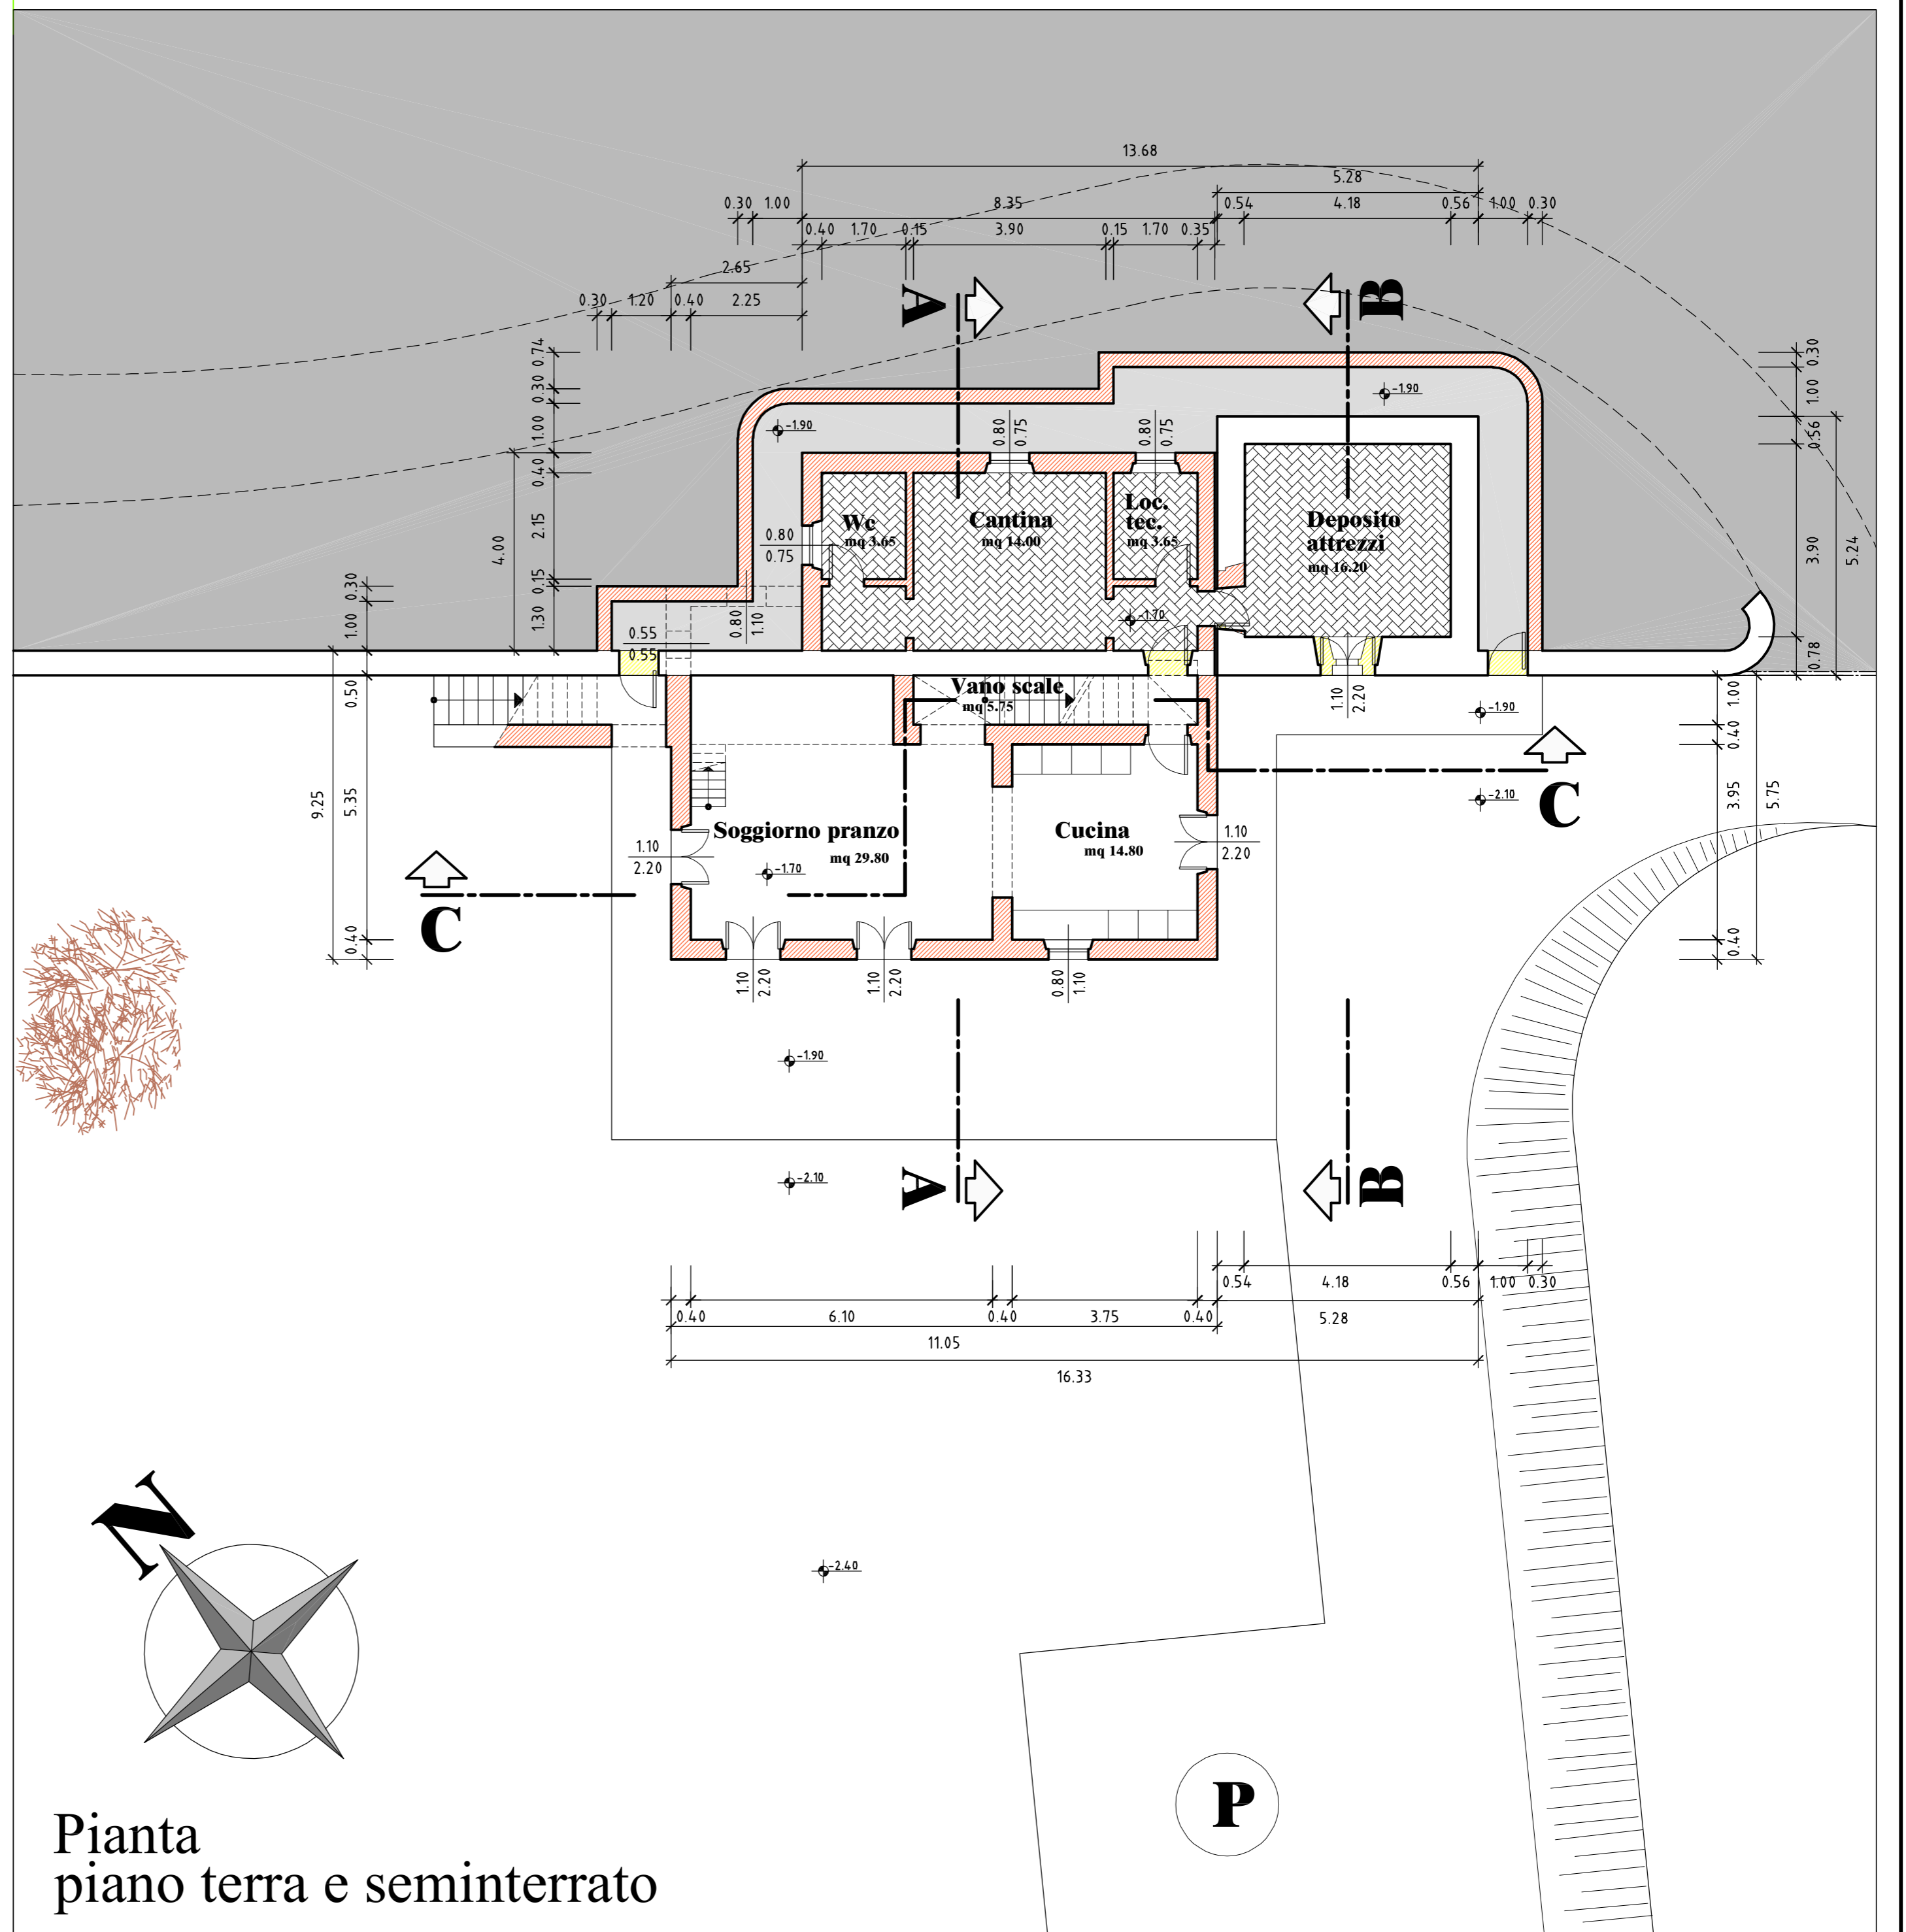

Pianta
piano terra e seminterrato