

COMUNE DI FOSDINOVO
Località **CANIPAROLA**
PIANO DI RECUPERO
"MAGAZZINO GEPPA"

9

TAV.

PROGETTISTA

Dott. Ing. Vincenzo Bosco

SCALA

1:100



PROGETTO

Gennaio 2011


OGGETTO DEL DISEGNO

Situazione di progetto:


Pianta piano primo,
sezioni A-A e B-B con sovrapposizioni

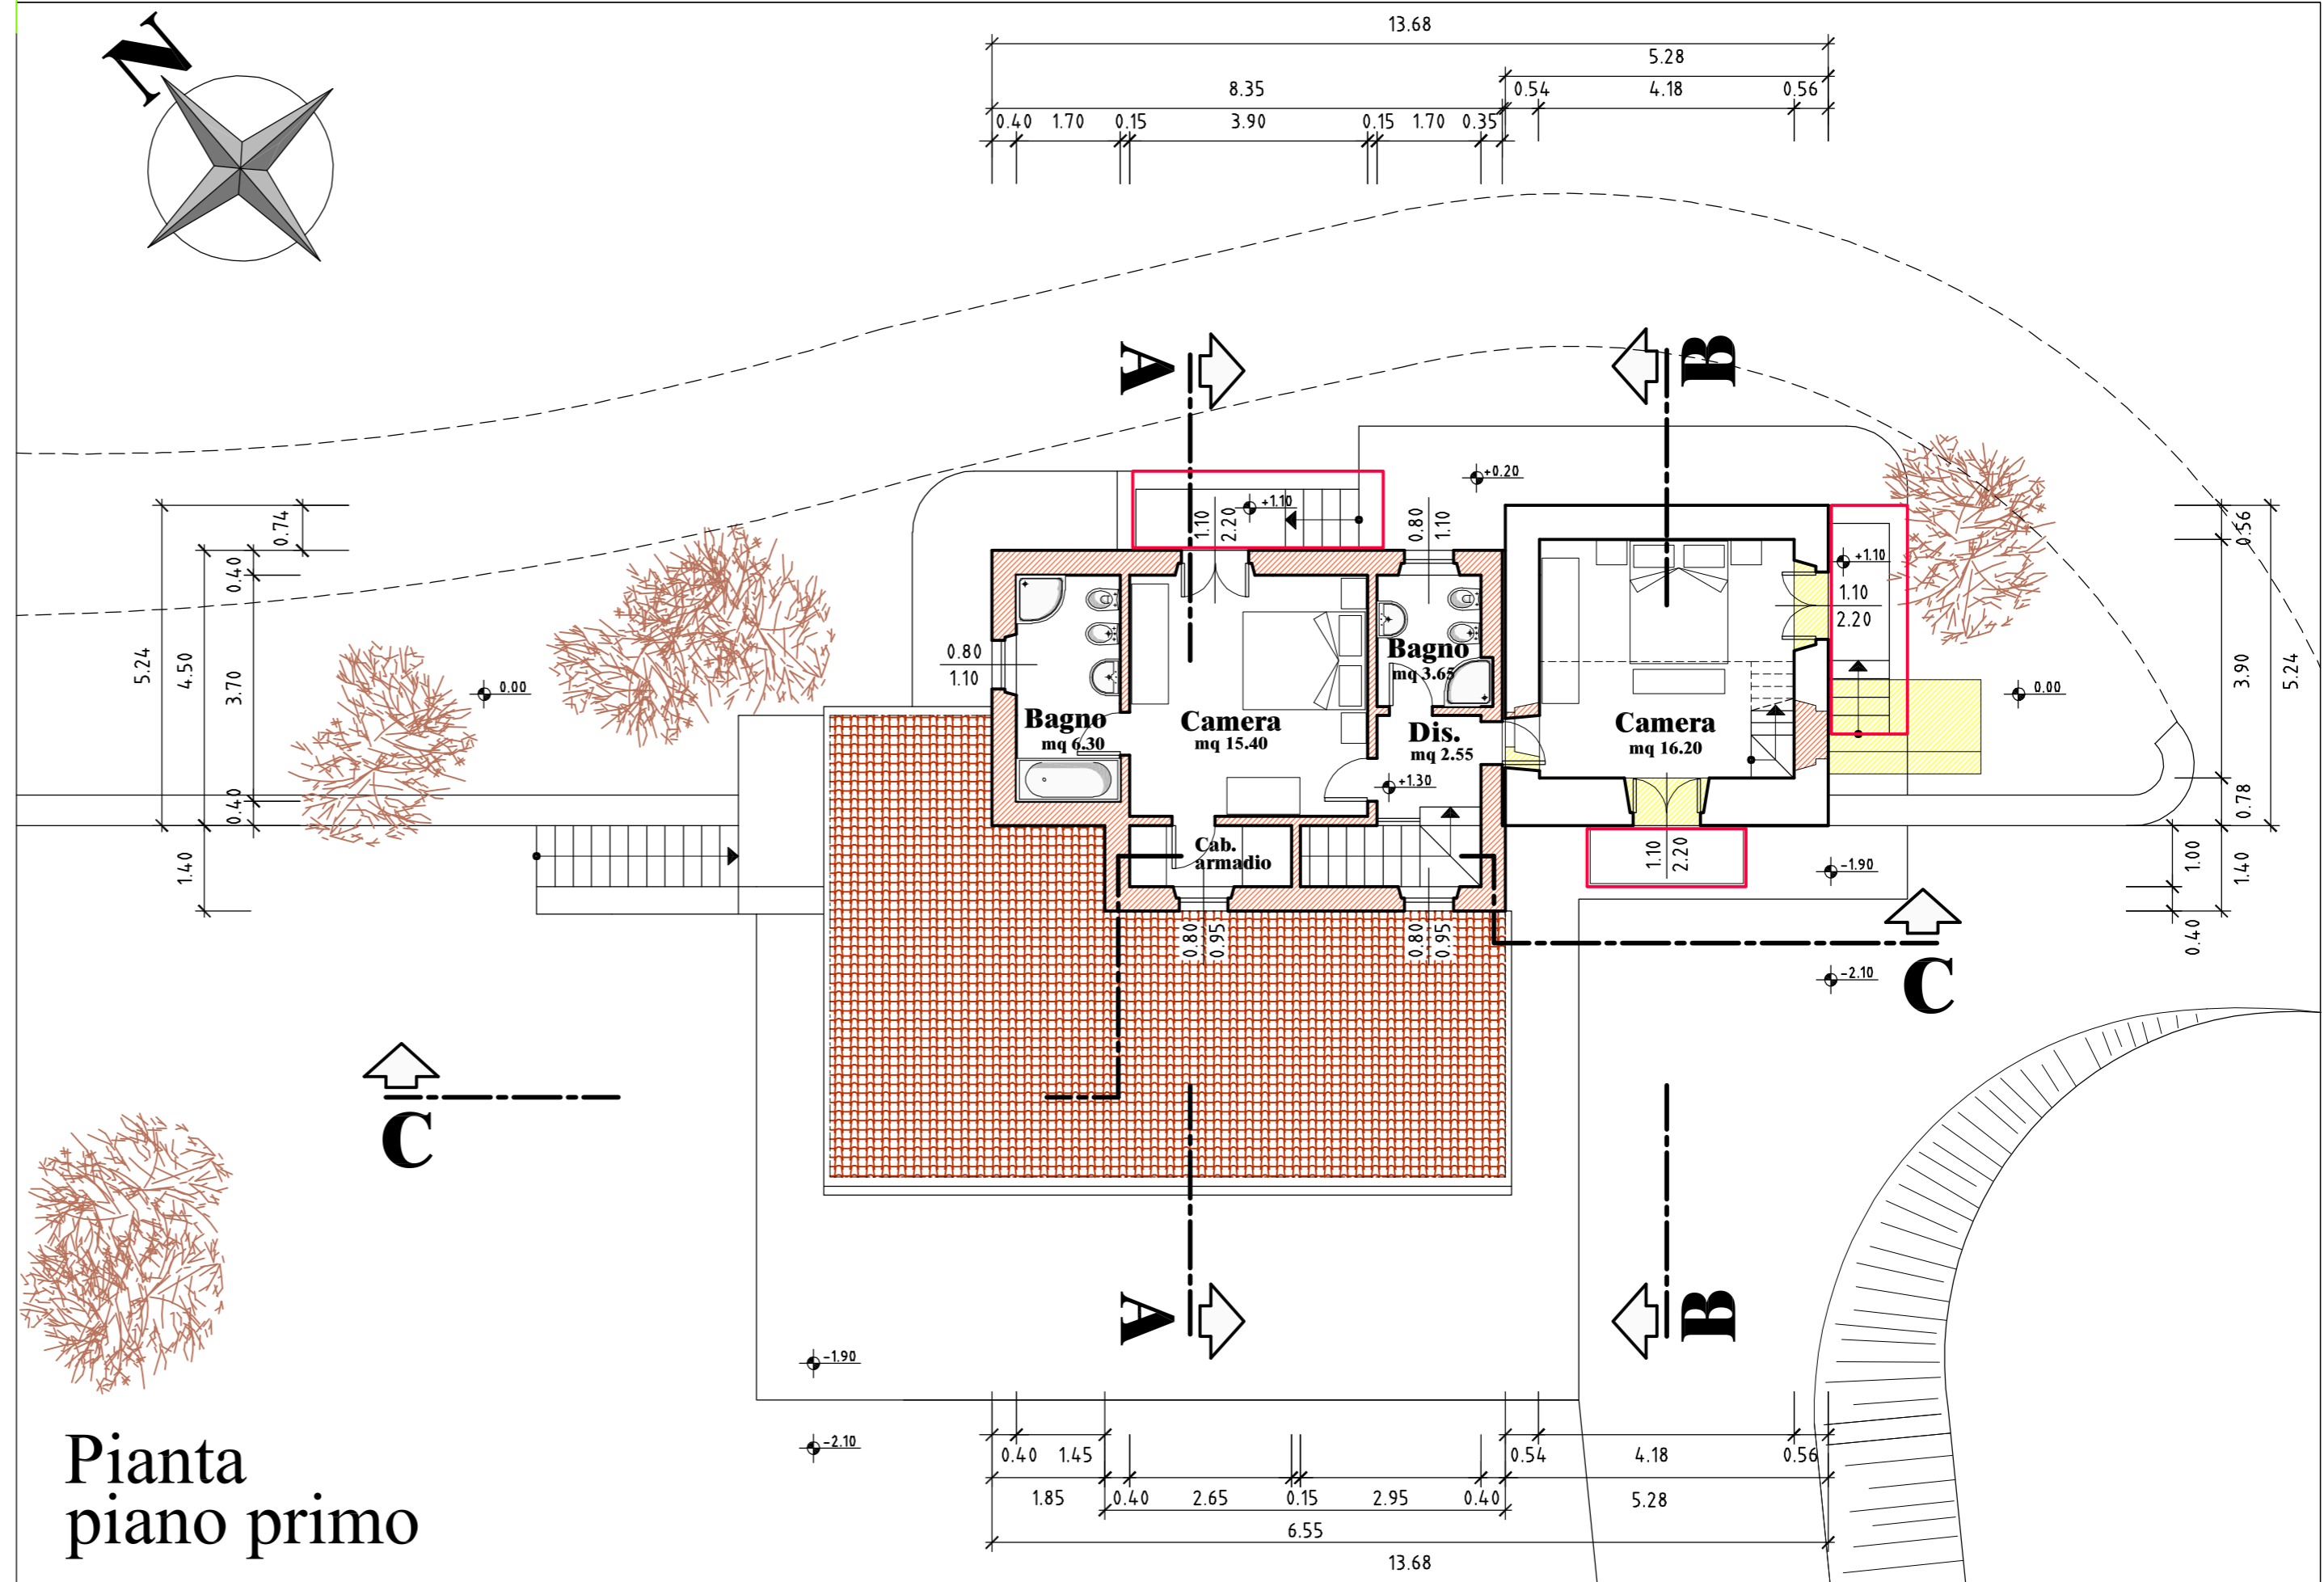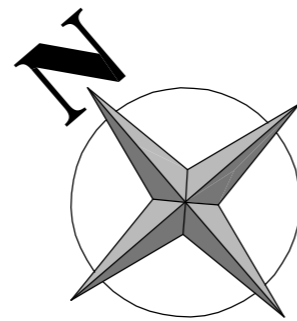

Pianta piano primo

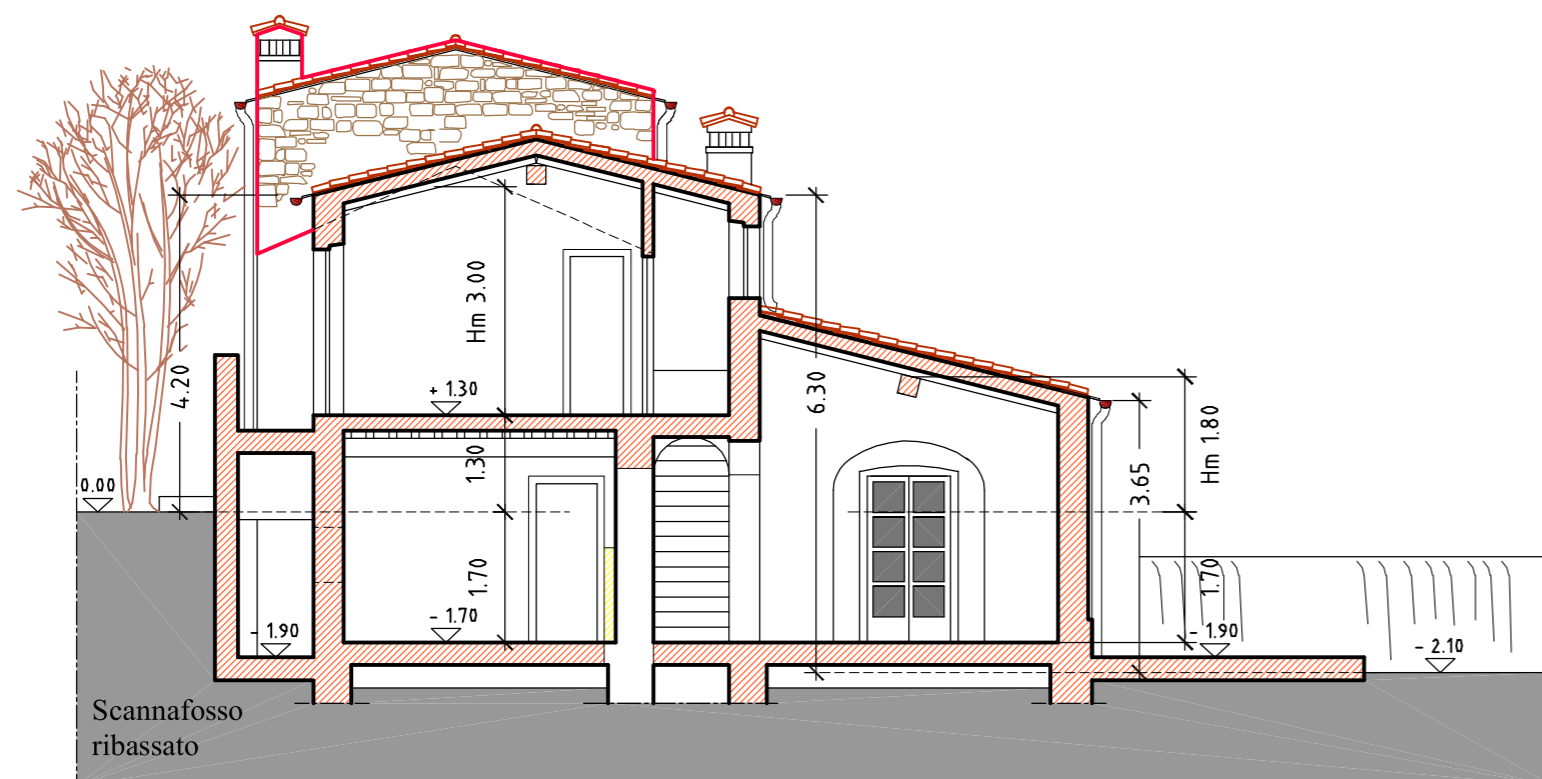

Sezione A-A

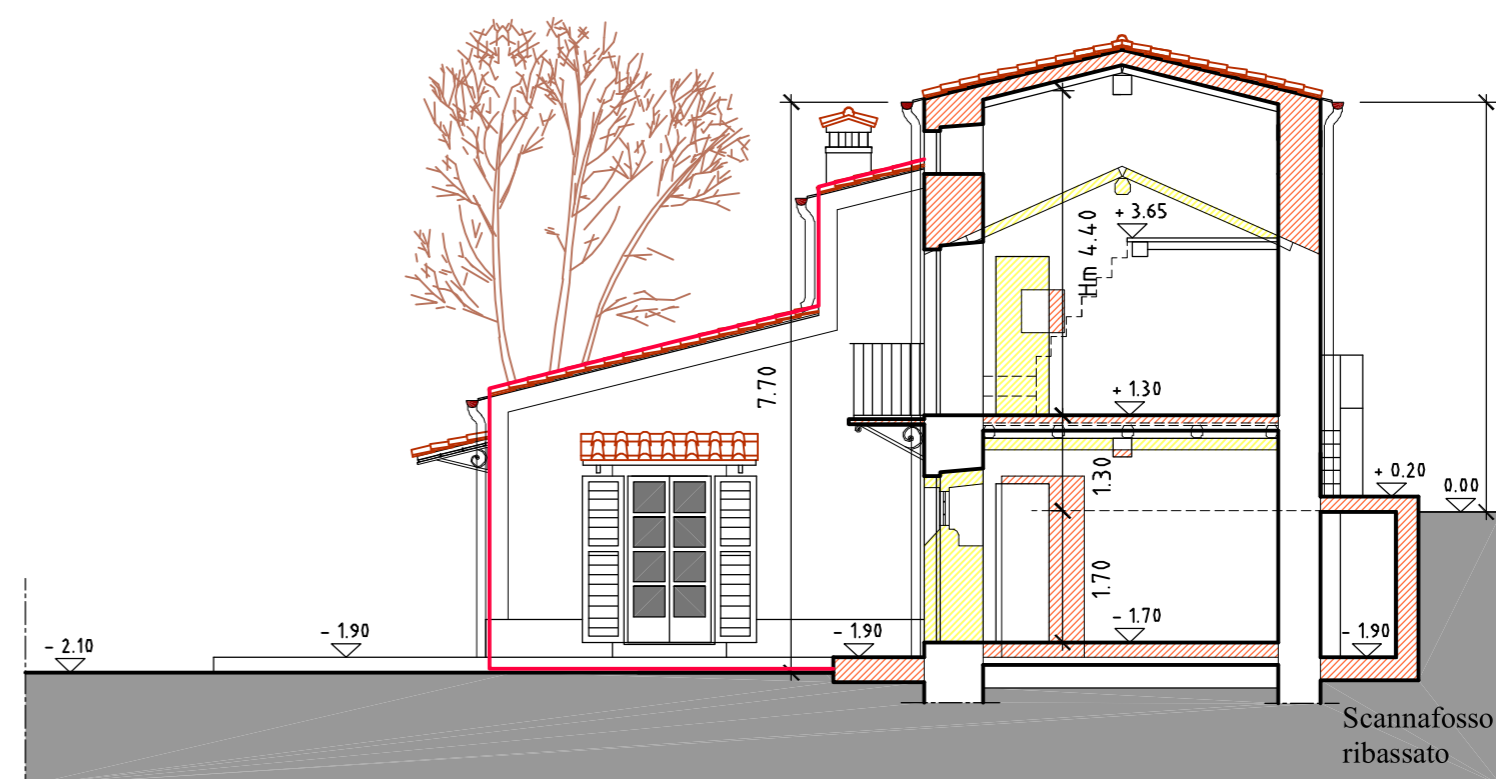

Sezione B-B