


STATO DI FATTO

Planimetria generale - scala 1:250


Planimetria dell'intera area del progetto di rigenerazione urbana, comprensiva della Piazza del Fosso e del Parco comunale della Torretta.

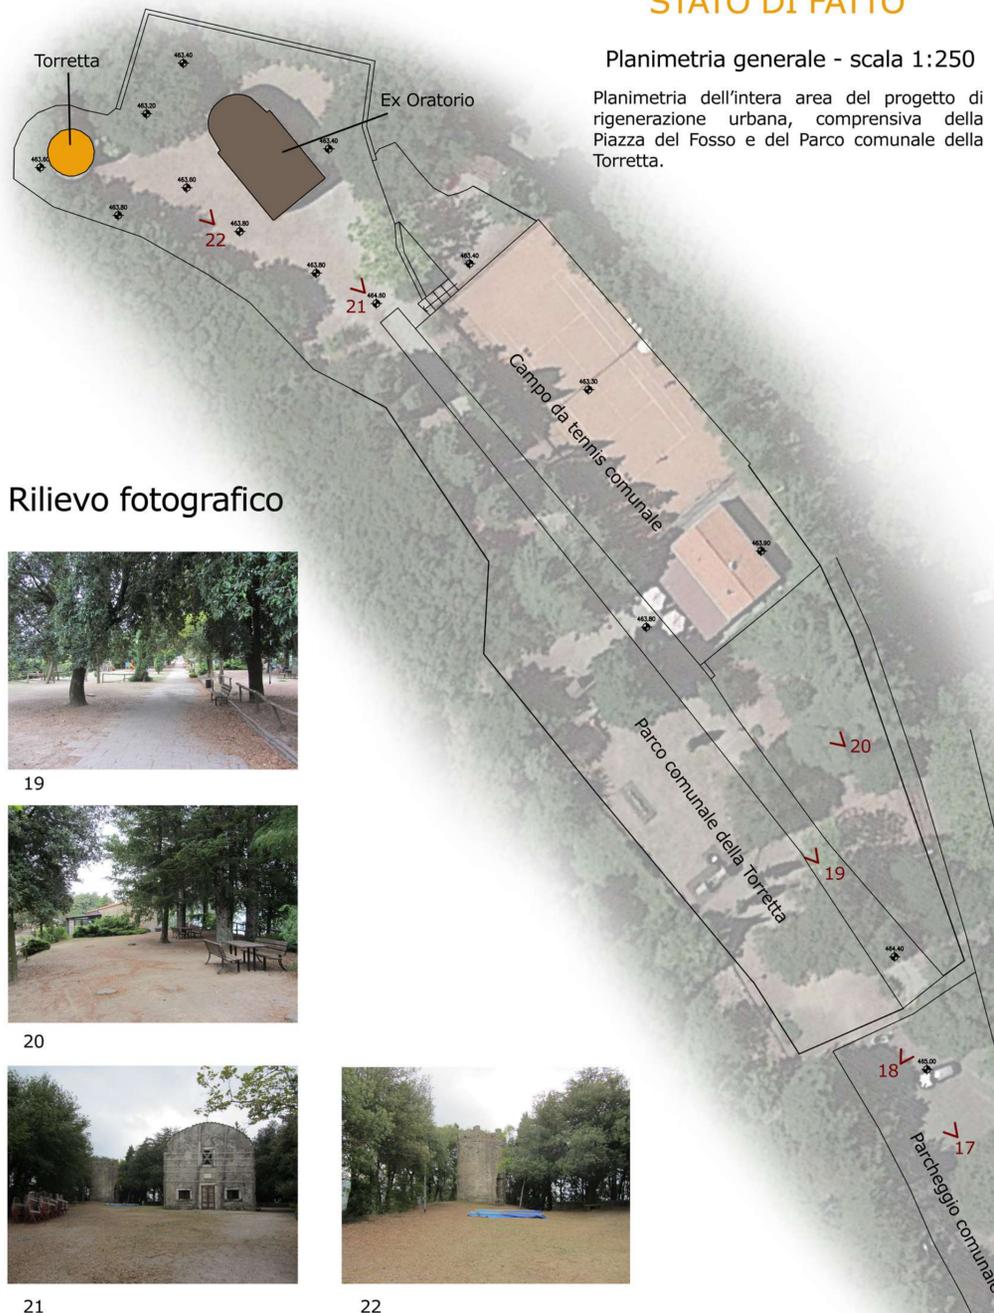

Rilievo fotografico




Rilievo fotografico

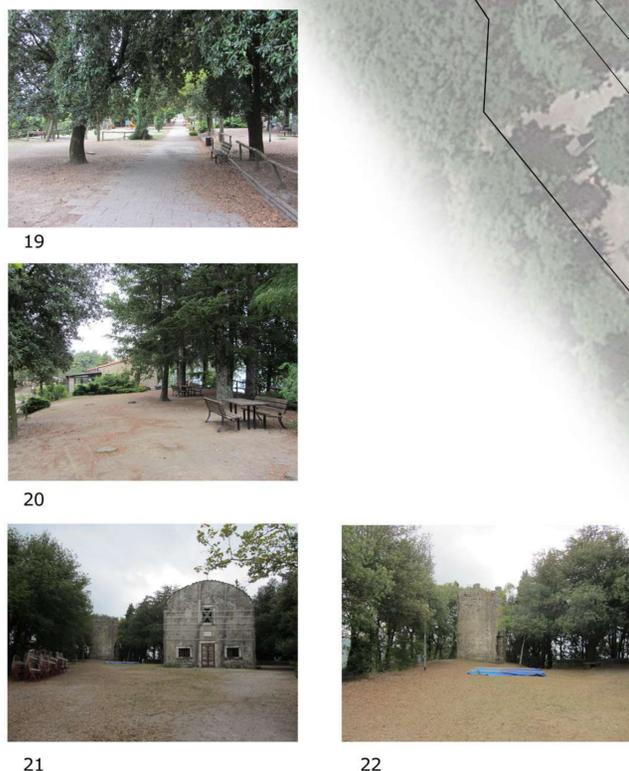


EDIFICIO POLIVALENTE - Scala 1:200


PIANTA PIANO SEMINTERRATO

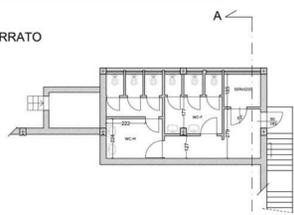


PIANTA PIANO TERRA

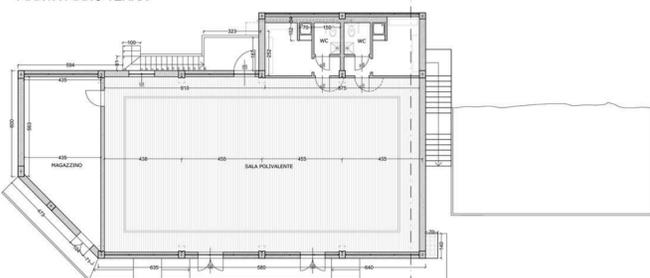

PIANTA COPERTURA

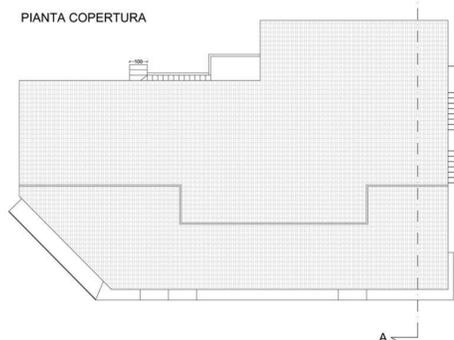

SEZIONE A-A

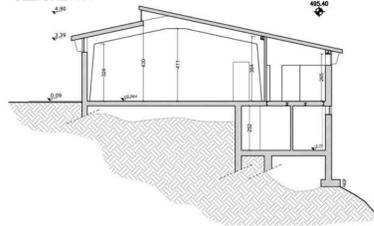

Area oggetto d'intervento

<p>WeProject s.r.l. Management for urban development</p> <p>Via Valtellina, 6 20159 Milano tel +39 02 48002752 mobile +39 3666274380 i.bresciani@weproject.it www.weproject.it</p> <p>P. IVA 07077100969</p>	<p>COMUNE DI FOSDINOVO Provincia di Massa-Carrara</p>	
	<p>COMITENTE</p> <p>COMUNE DI FOSDINOVO (MS) VIA ROMA, 2 - 54035</p>	
	<p>DESCRIZIONE</p> <p>Intervento di rigenerazione e miglioramento dell'accessibilità della Piazza del Fosso</p> <p>Progetto definitivo</p>	
	<p>DATA Settembre 2021</p>	<p>TAV. N. 02.a</p>
<p>RISERVATO AGLI UFFICI</p>		<p>IL COMMITTENTE Comune di Fosdinovo</p>
<p>PROGETTISTI Ing. Ilaria Bresciani Ing. Matteo Bertoni Ing. Marie Fiocco</p>		
<p>A NORMA DI LEGGE QUESTO DOCUMENTO E' DI PROPRIETA' ESCLUSIVA DI WE PROJECT S.R.L. NESSUNA SUA PARTE POTRA' ESSERE UTILIZZATA, RIPRODOTTA O CEDUTA A TERZI SENZA ESPLICITA AUTORIZZAZIONE</p>		