



Area "Lavori Pubblici e Paesaggio"		Servizio Lavori Pubblici
COMUNE DI FOSDINOVO PROVINCIA DI MASSA CARRARA <small>VIA ROMA, 4 - 54035 FOSDINOVO (MS) - Cod. Fisc.: 00087610457</small>		
TITOLO: PROGETTO NUOVA COSTRUZIONE SPAZIO ESPOSITIVO PER LA PROMOZIONE DEL TERRITORIO		
TAVOLA:	CONTENUTO:	DATA:
1	STRALCIO CASTALE. PIANTA PIANO TERRA PROSPETTI SEZIONI	GENNAIO 2015
SCALE:	OGGETTO:	REVISIONE:
1:100	PROGETTO ESECUTIVO	
	PROGETTISTA:	

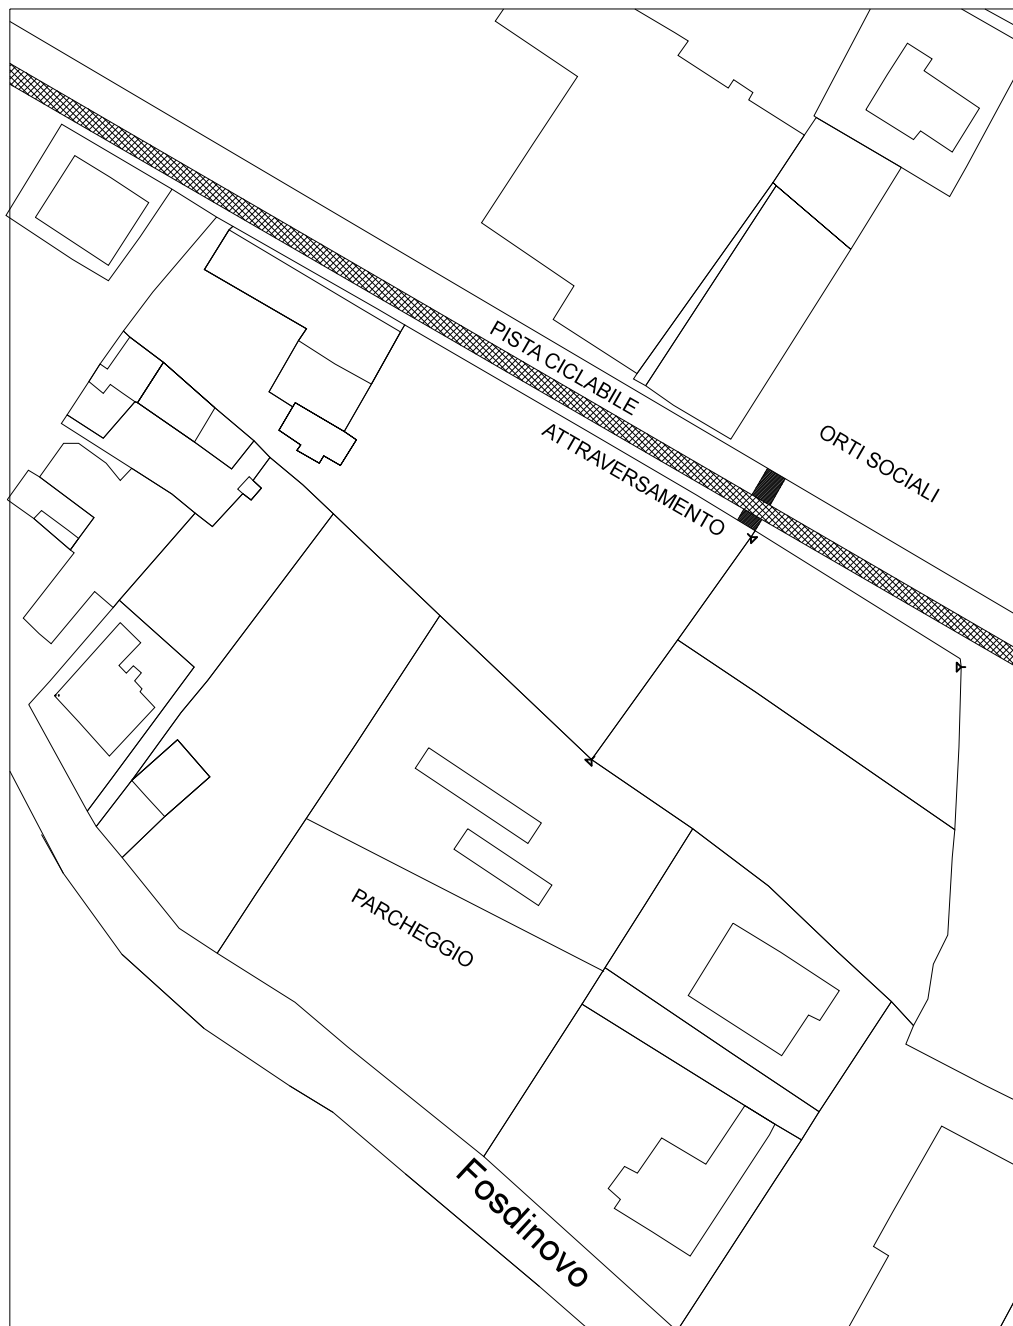

STRALCIO CATASTALE FOGLIO 55
SCALA 1:1000

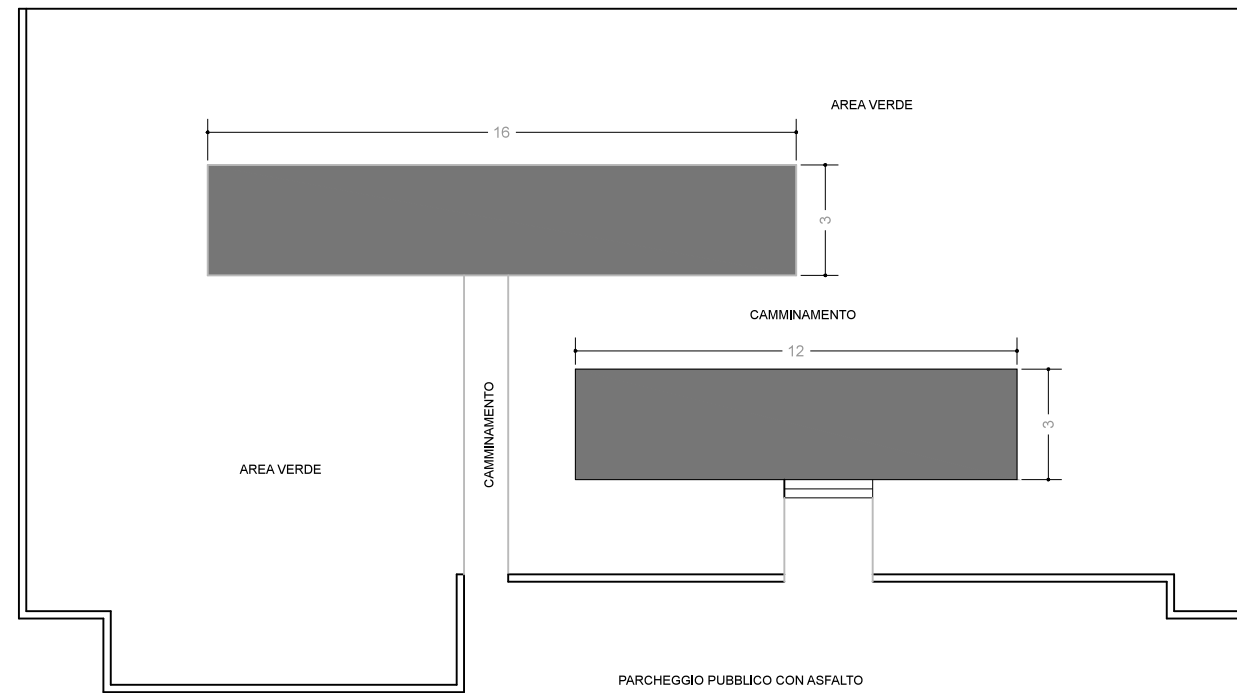

PLANIMETRIA 1:200

