


Pianta piano terra

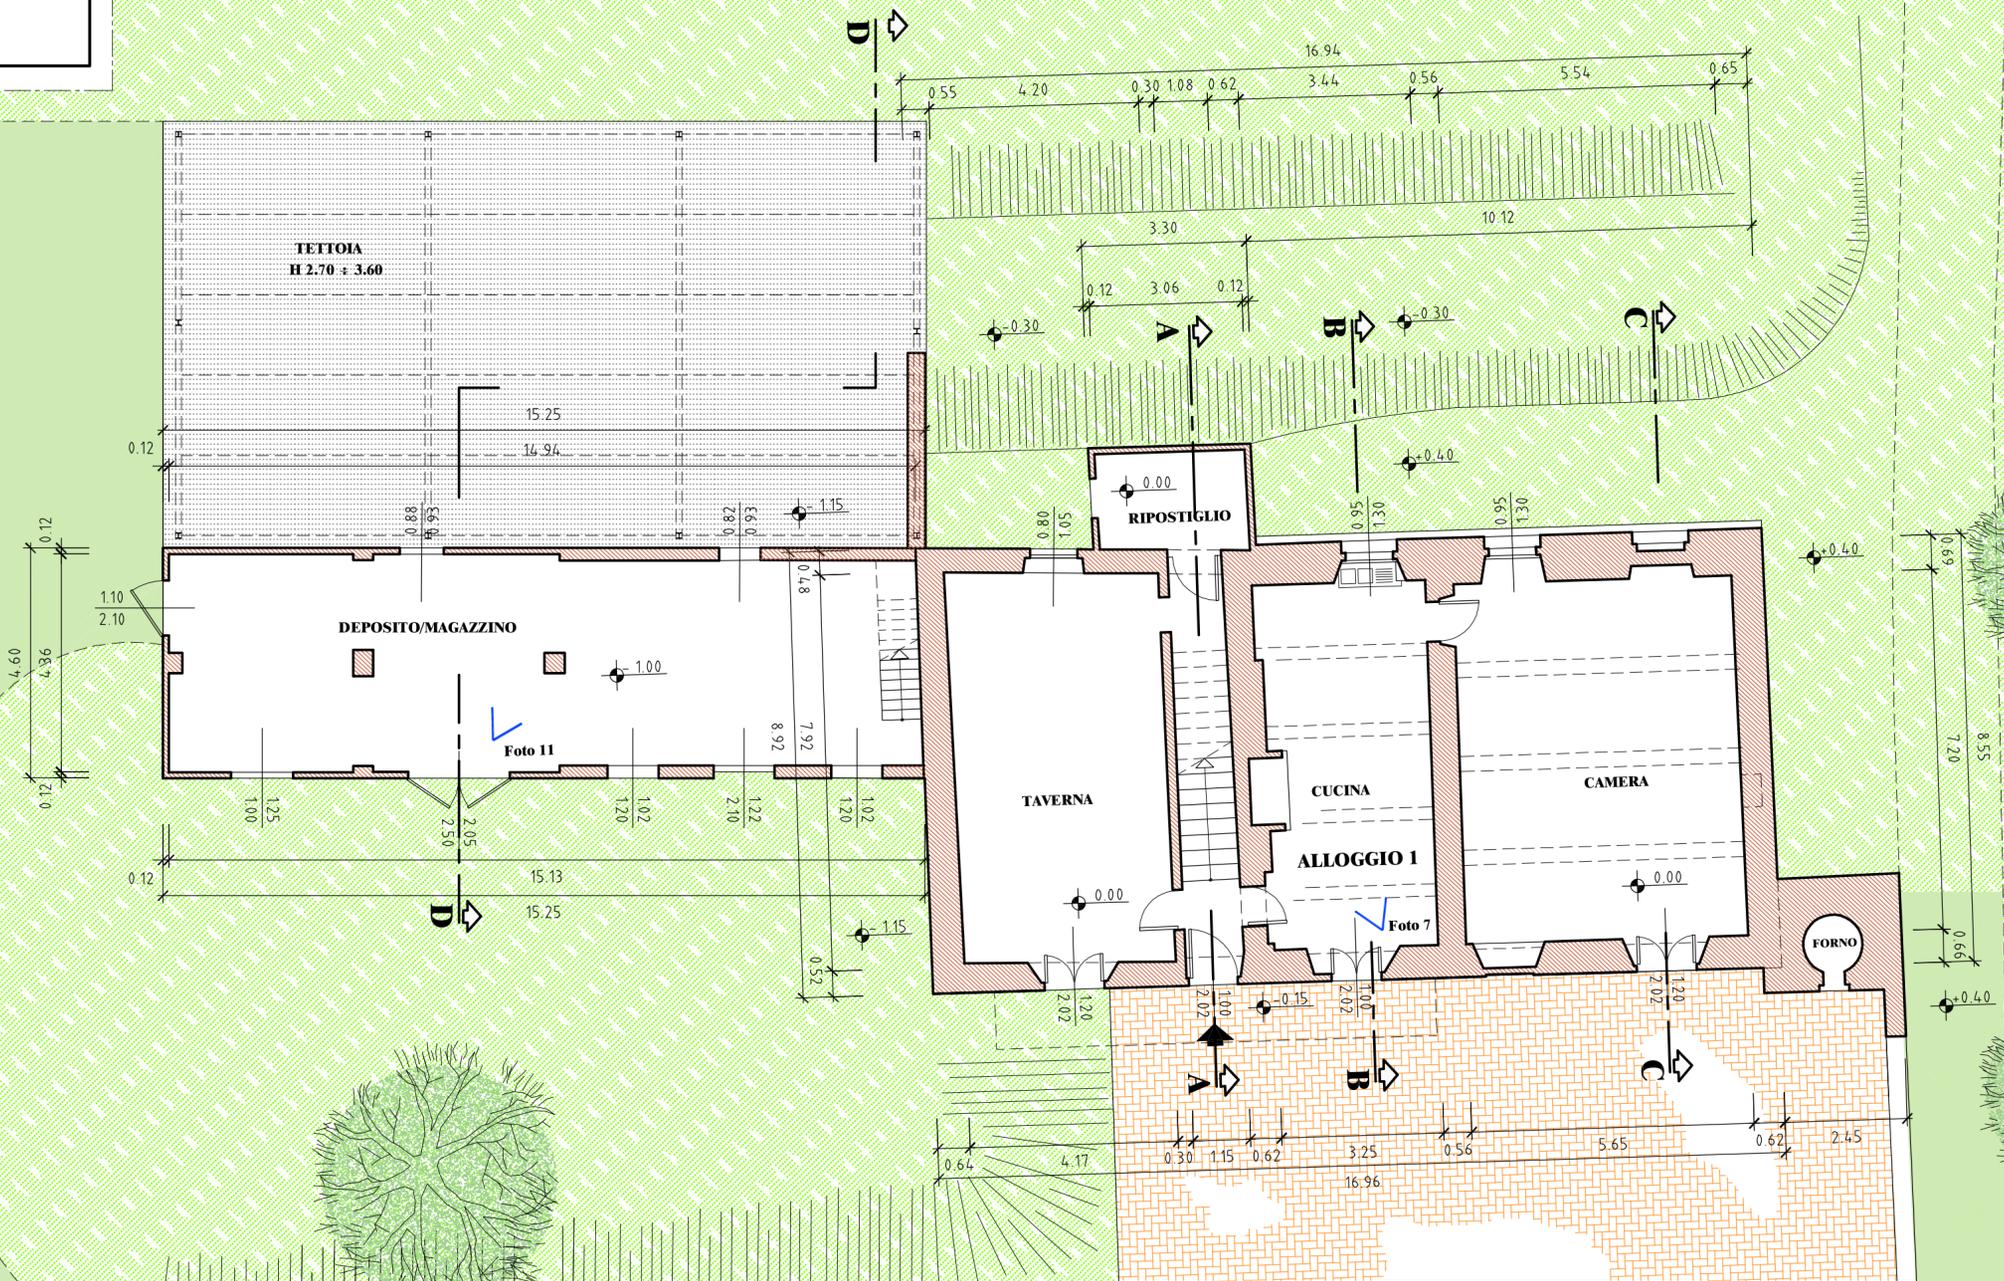

N.B. L'aia, la gronda ed il forno esistenti verranno mantenuti ed integrati