



Provincia di Massa Carrara COMUNE DI FOSDINOVO Località Caniparola "CASA ALBACHIARA" PIANO DI RECUPERO		TAV. 5
SCALA 1:100	OGGETTO DEL DISEGNO SITUAZIONE ESISTENTE	
RILIEVO settembre 2011	Prospetti lato mare e lato monti.	
PROGETTO settembre 2011	Sezioni A-A, D-D	


2ª soluzione Agosto 2013

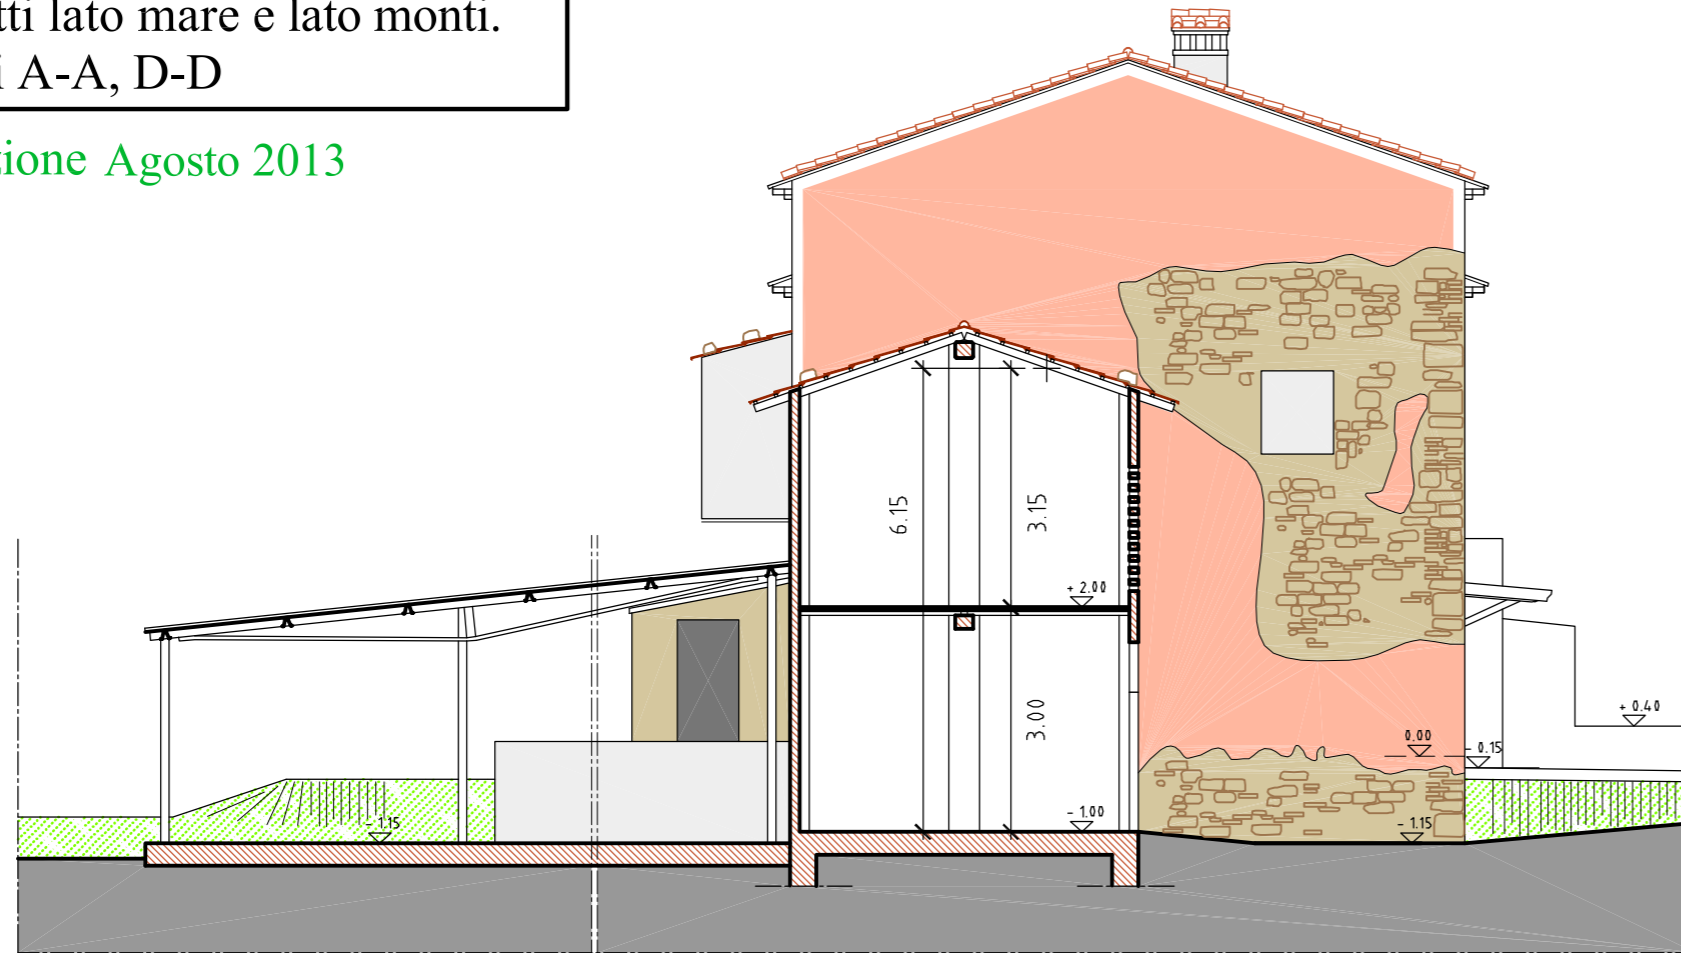


Sezione D-D

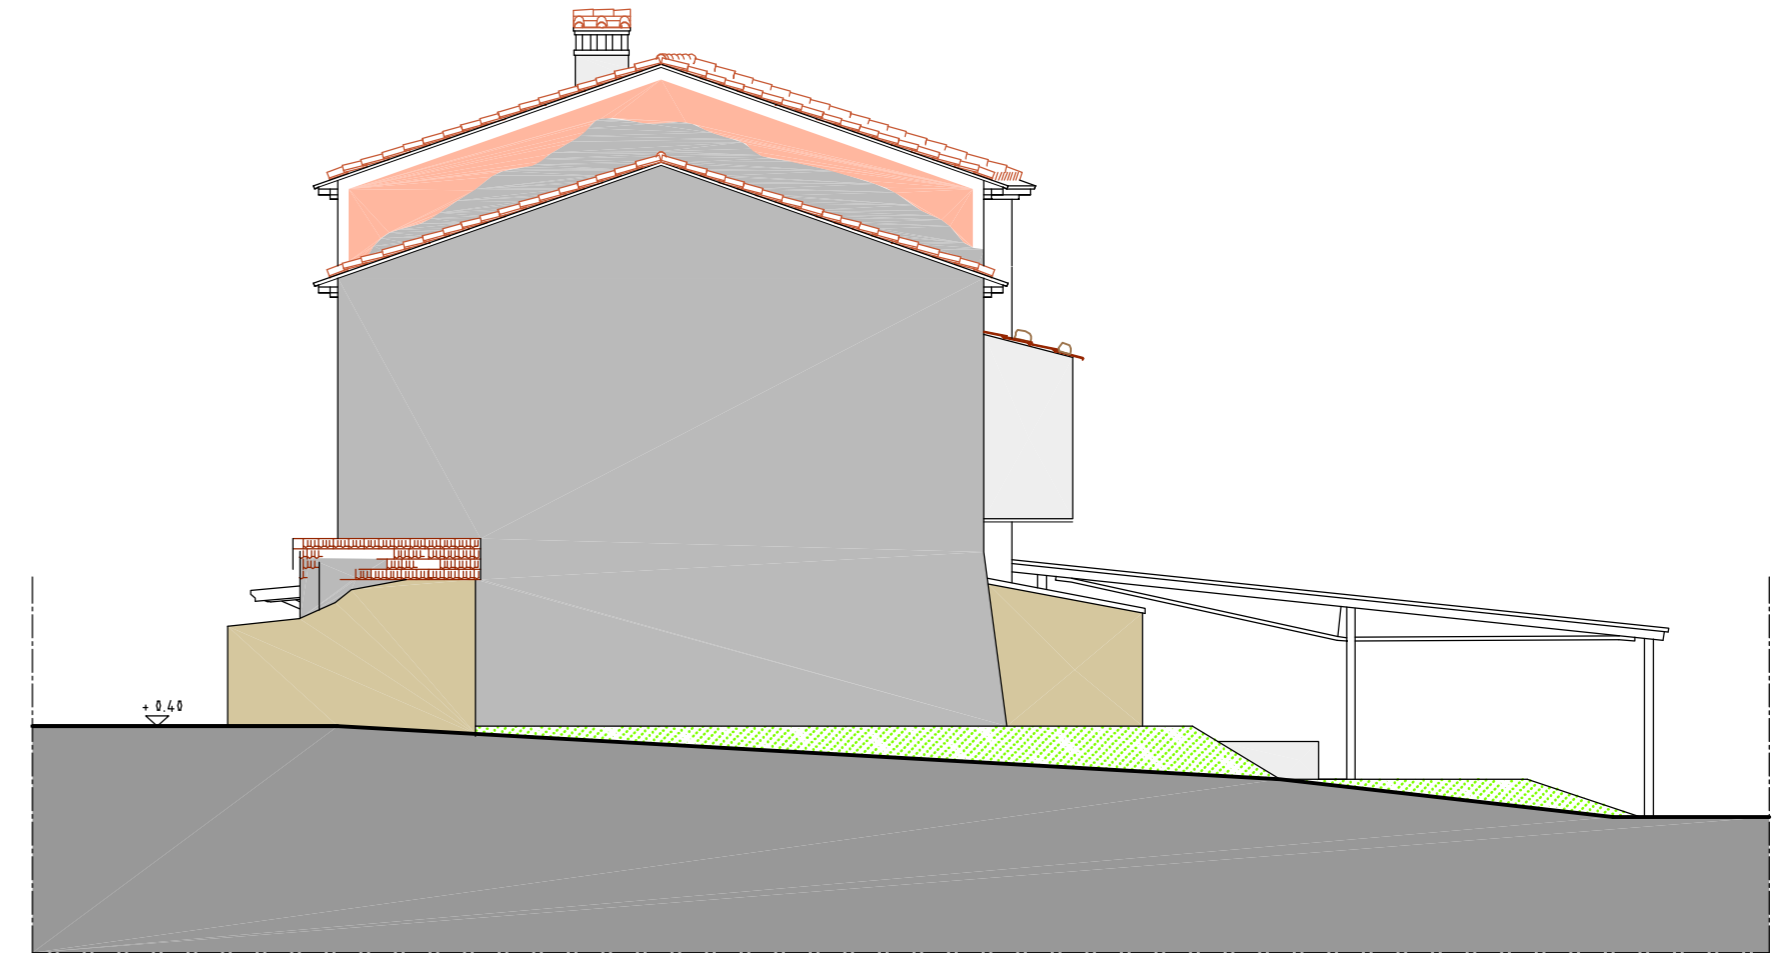

Prospetto lato monti

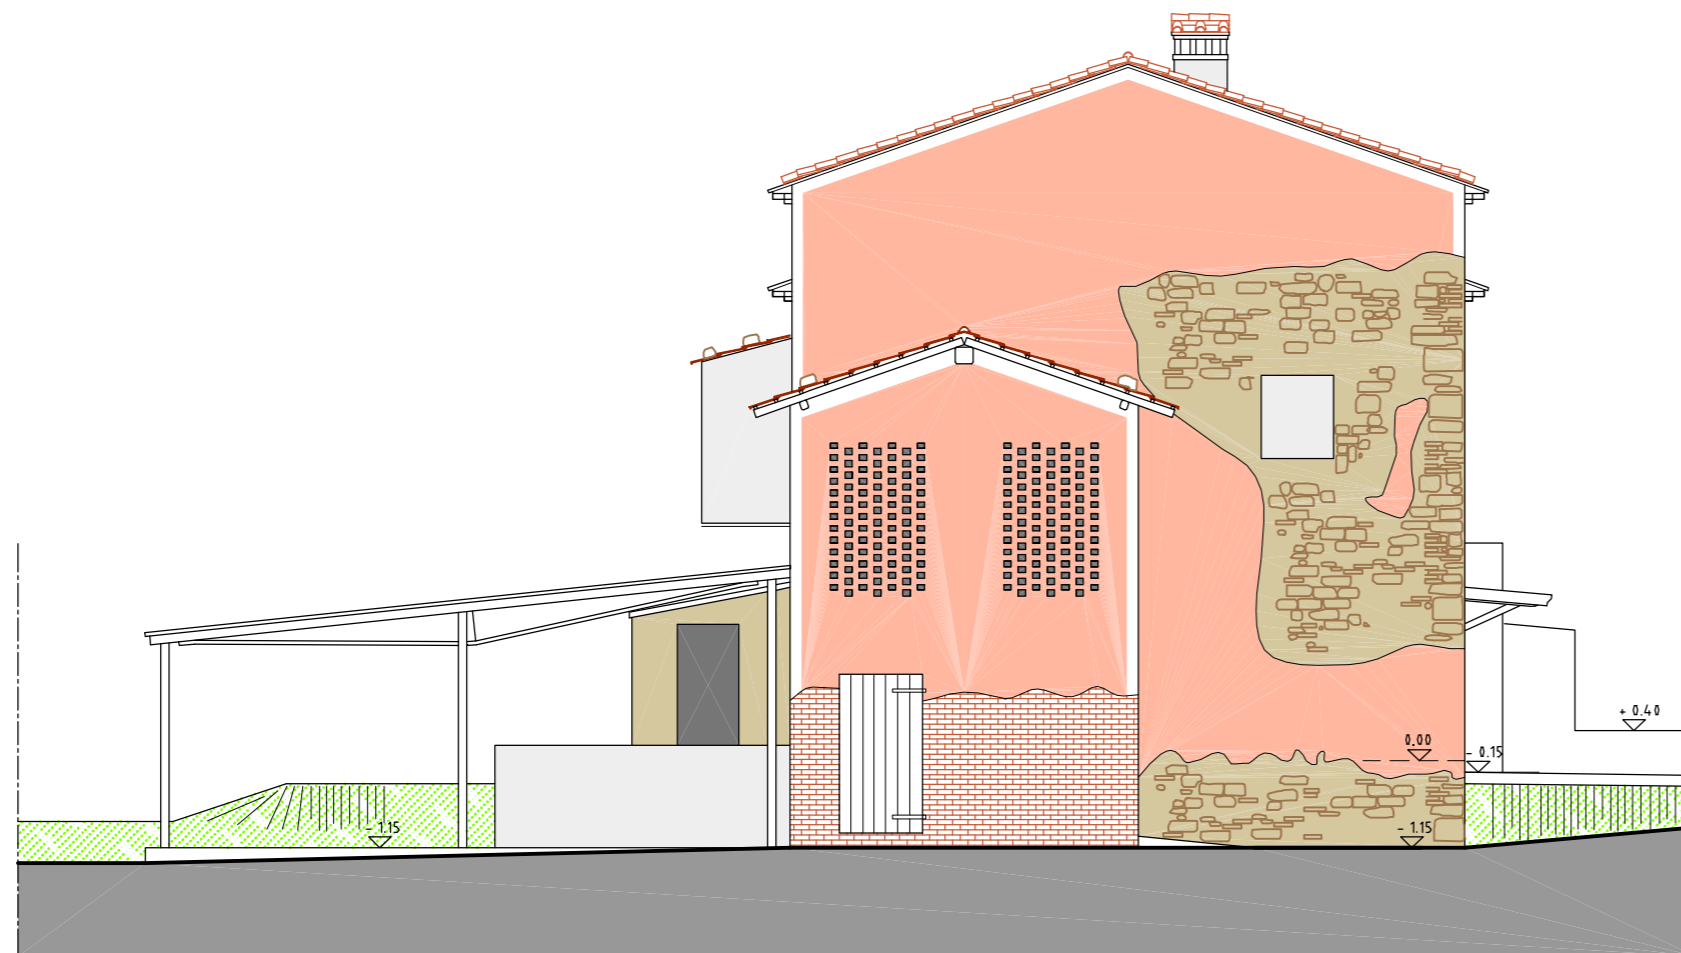

Prospetto lato mare

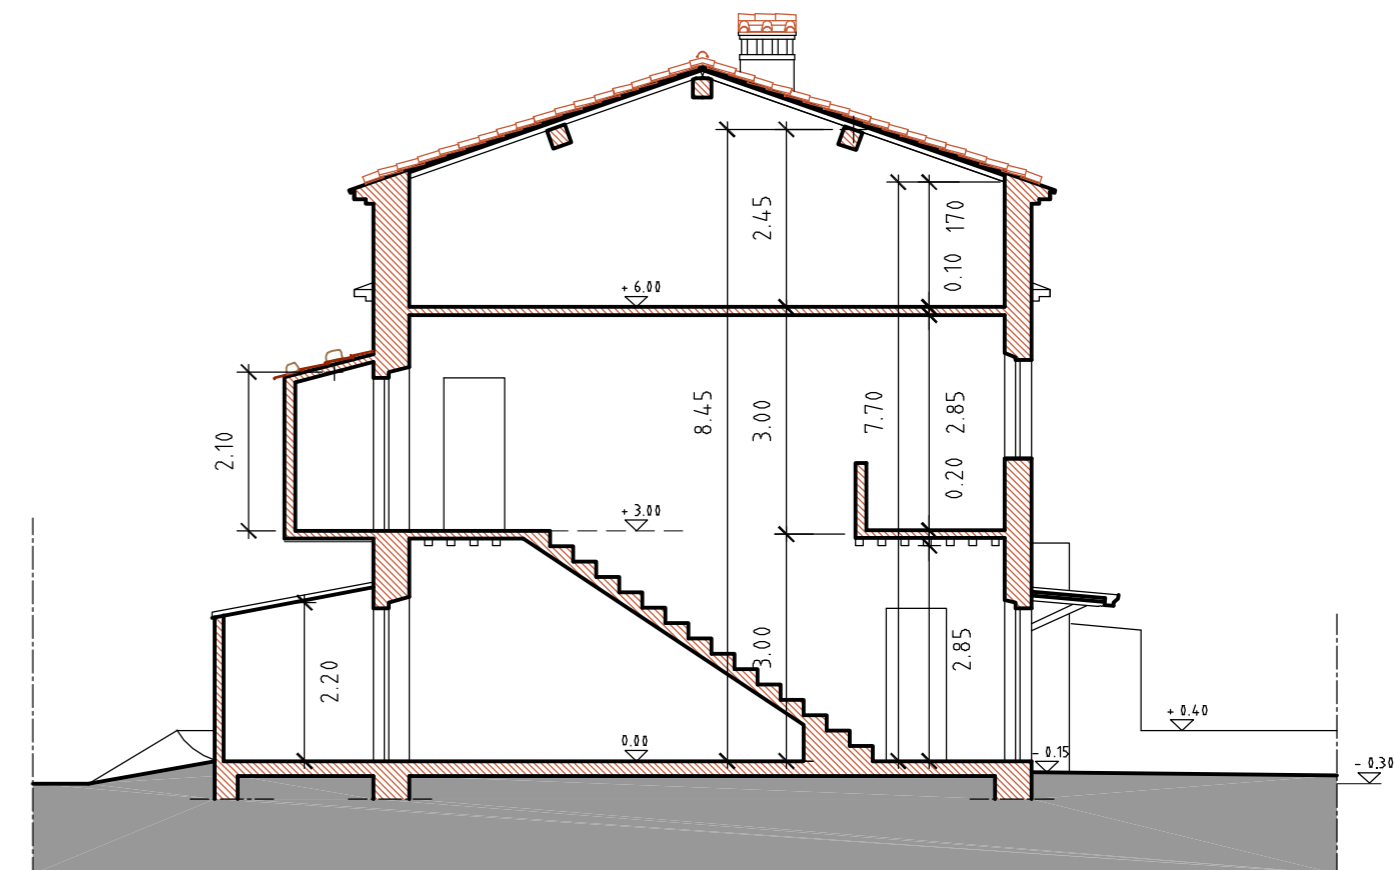

Sezione A-A