



Provincia di Massa Carrara COMUNE DI FOSDINOVO Località Caniparola "CASA ALBACHIARA" PIANO DI RECUPERO		TAV. 12
SCALA 1:100	OGGETTO DEL DISEGNO SITUAZIONE DI PROGETTO	
RILIEVO settembre 2011	Sezioni A-A, B-B, C-C, D-D	
PROGETTO settembre 2011	Prospetti lato mare e lato monti.	

2^a soluzione Agosto 2013

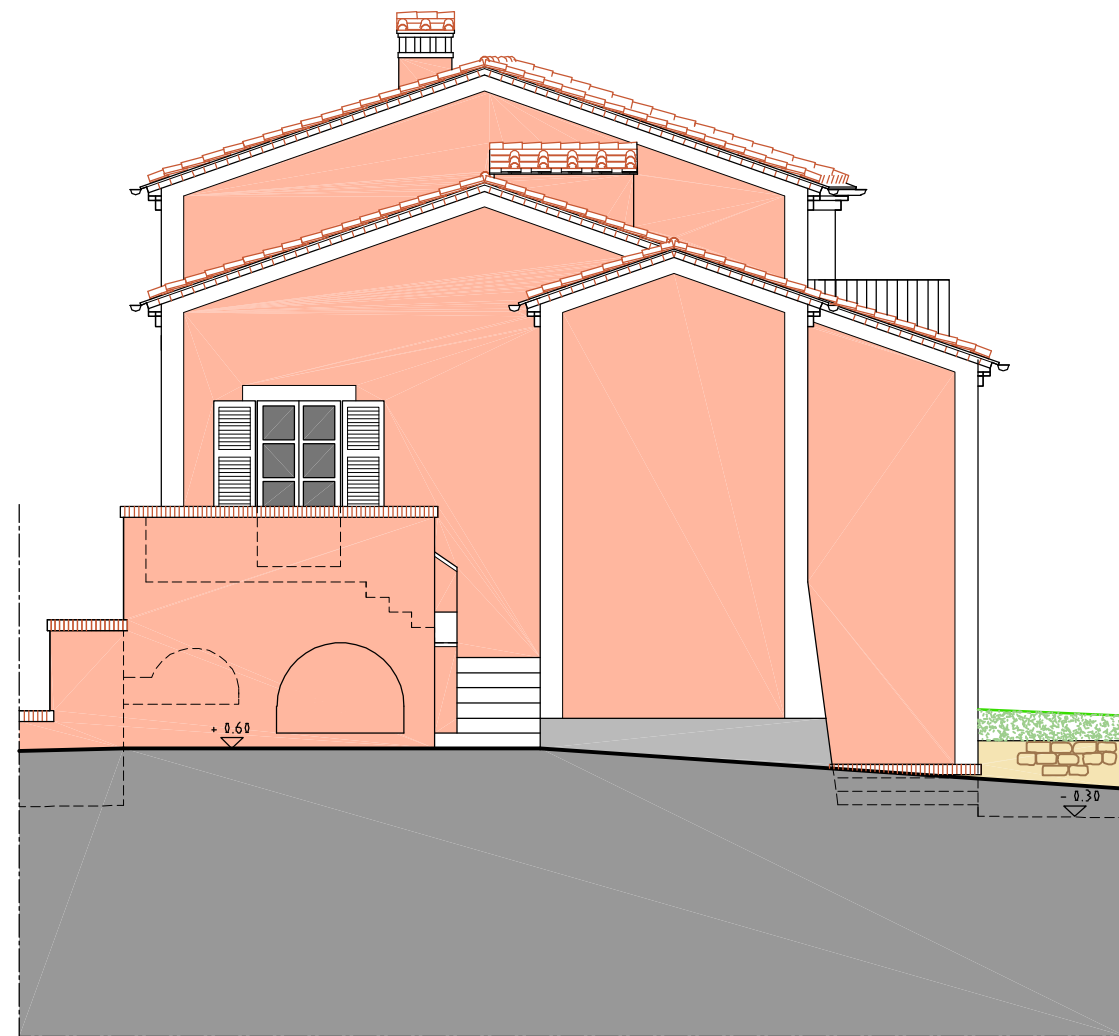


Prospetto lato monti

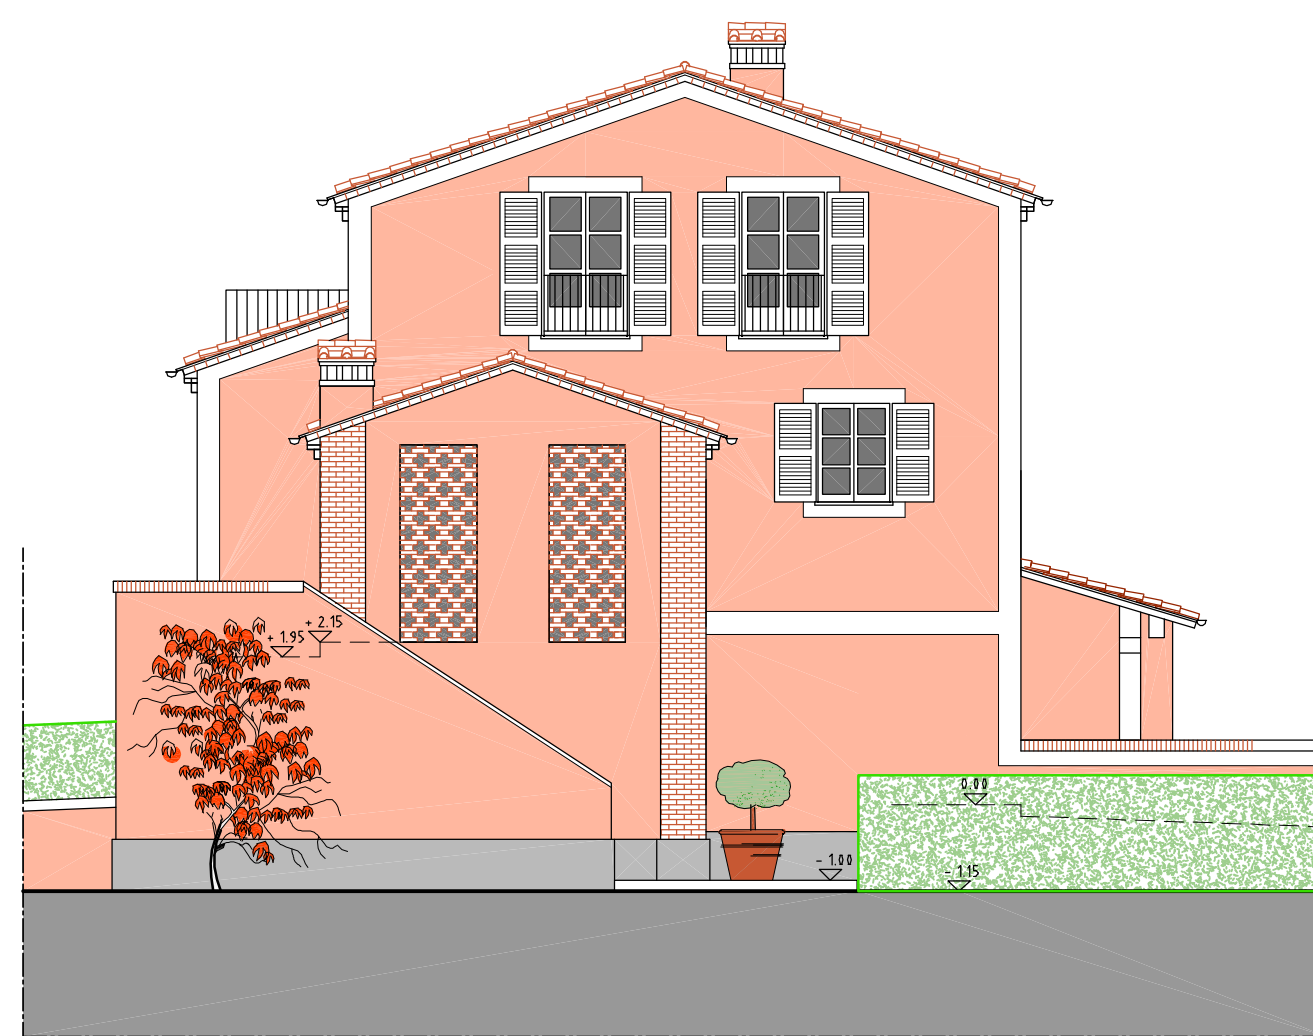


Prospetto lato mare




Sezione D-D

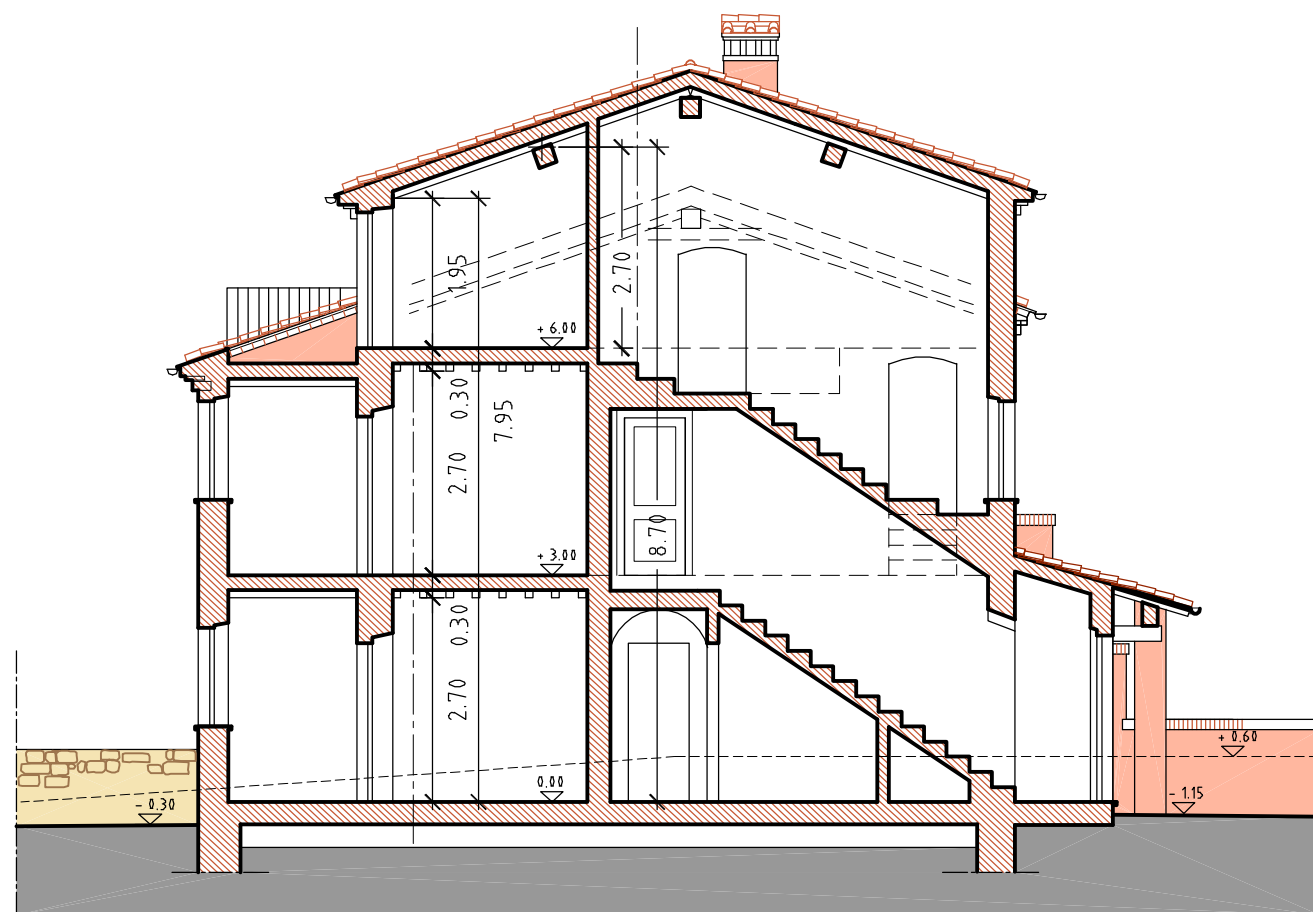

Sezione A-A

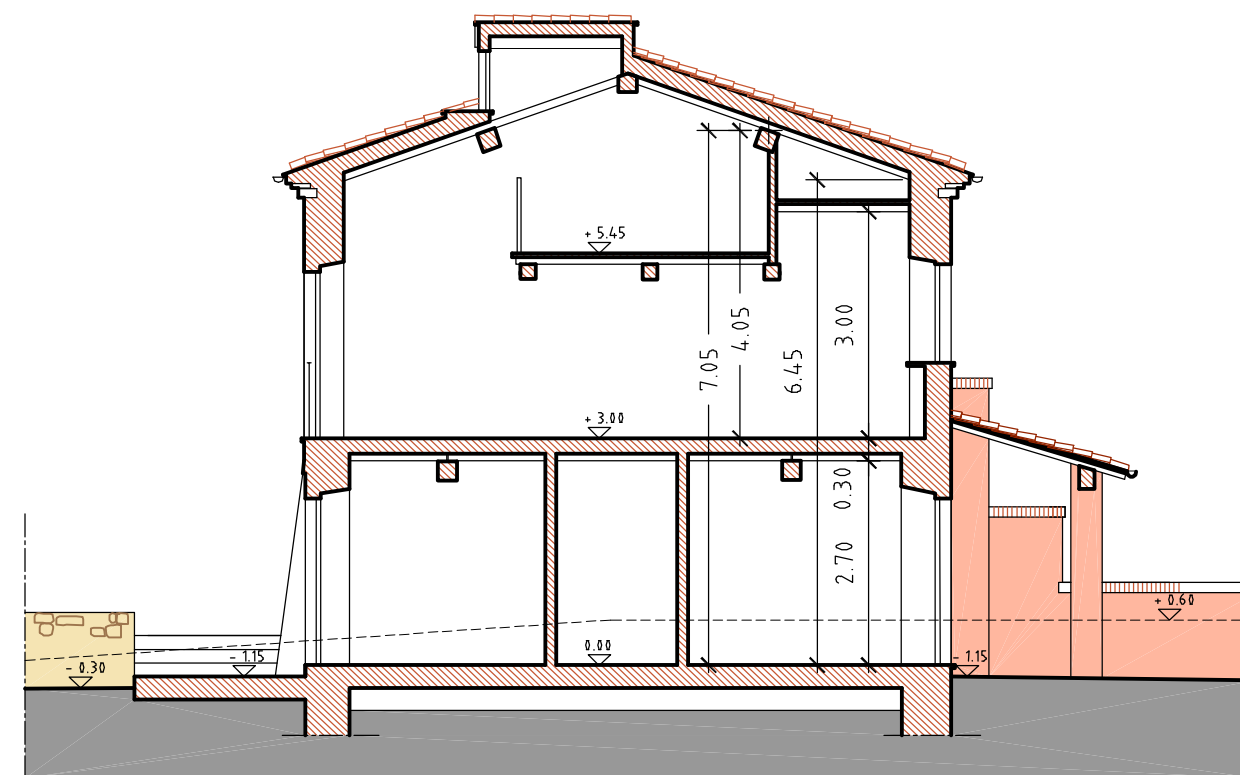

Sezione B-B

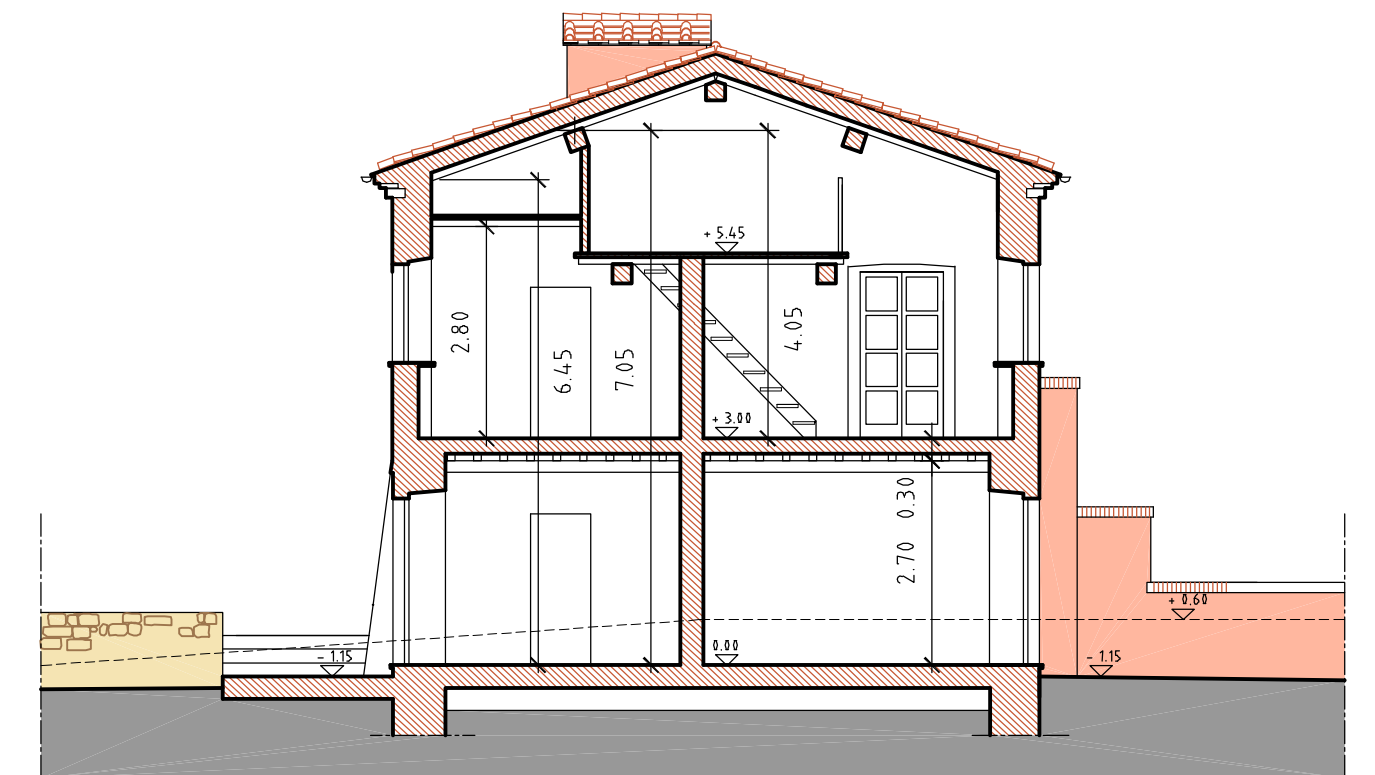

Sezione C-C