

SCALA **1:100**

OGGETTO DEL DISEGNO


SITUAZIONE DI PROGETTO

RILIEVO
settembre 2011


Prospetti lato levante e lato ponente
con sovrapposizioni

PROGETTO
settembre 2011

2^a soluzione Agosto 2013

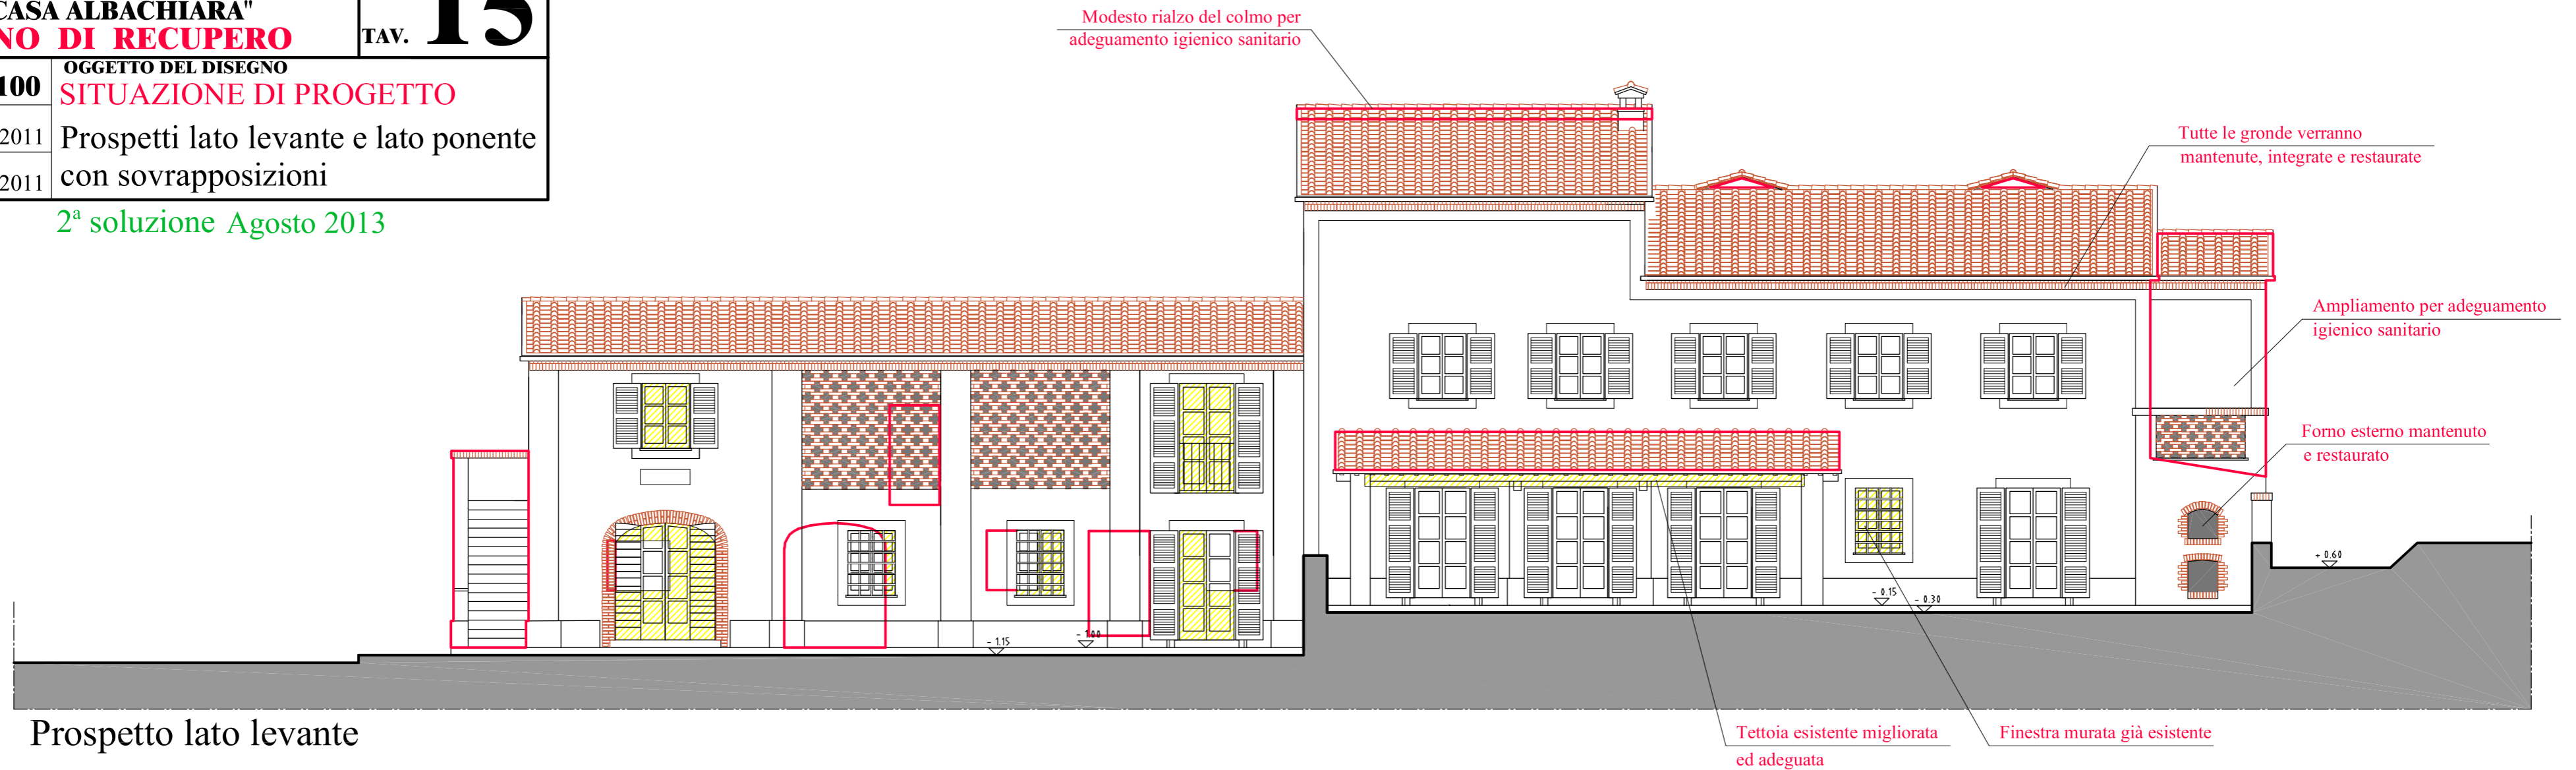

Prospetto lato levante

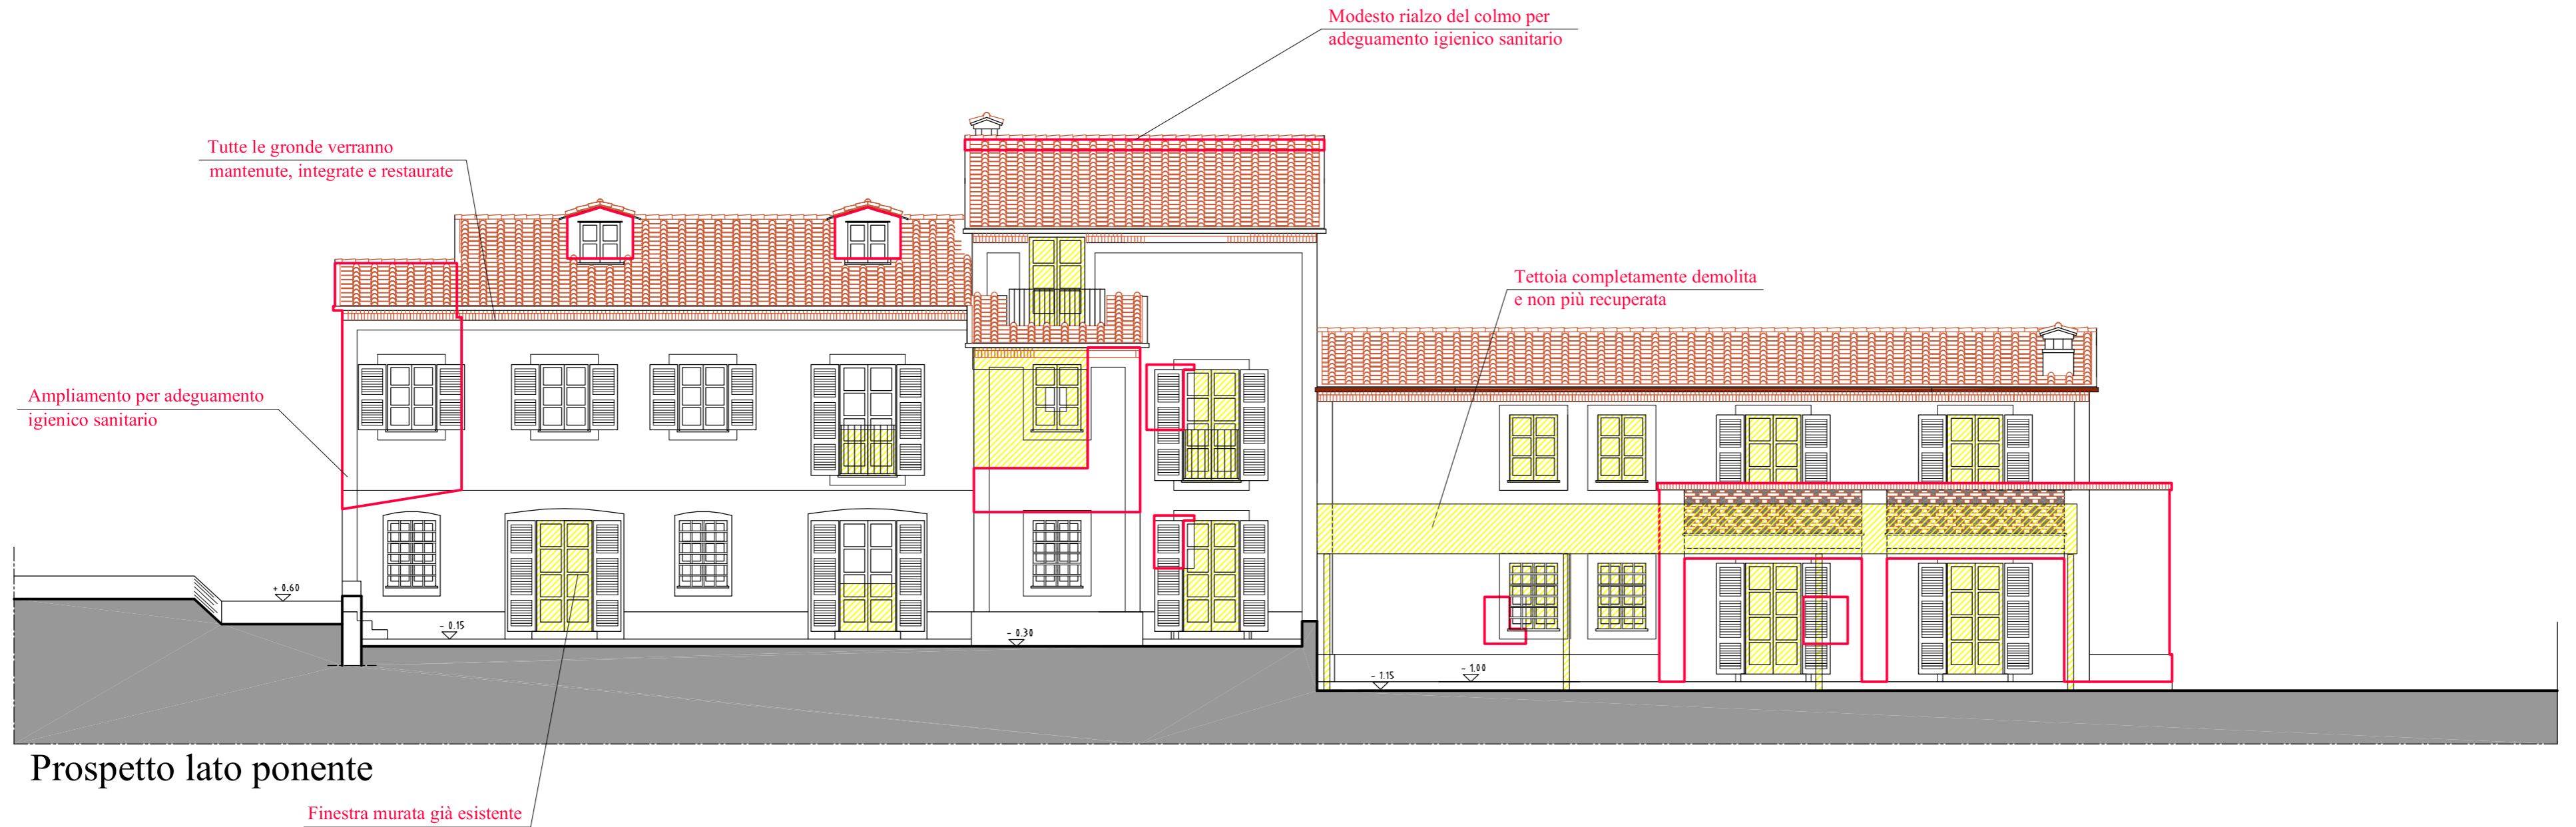

Prospetto lato ponente