
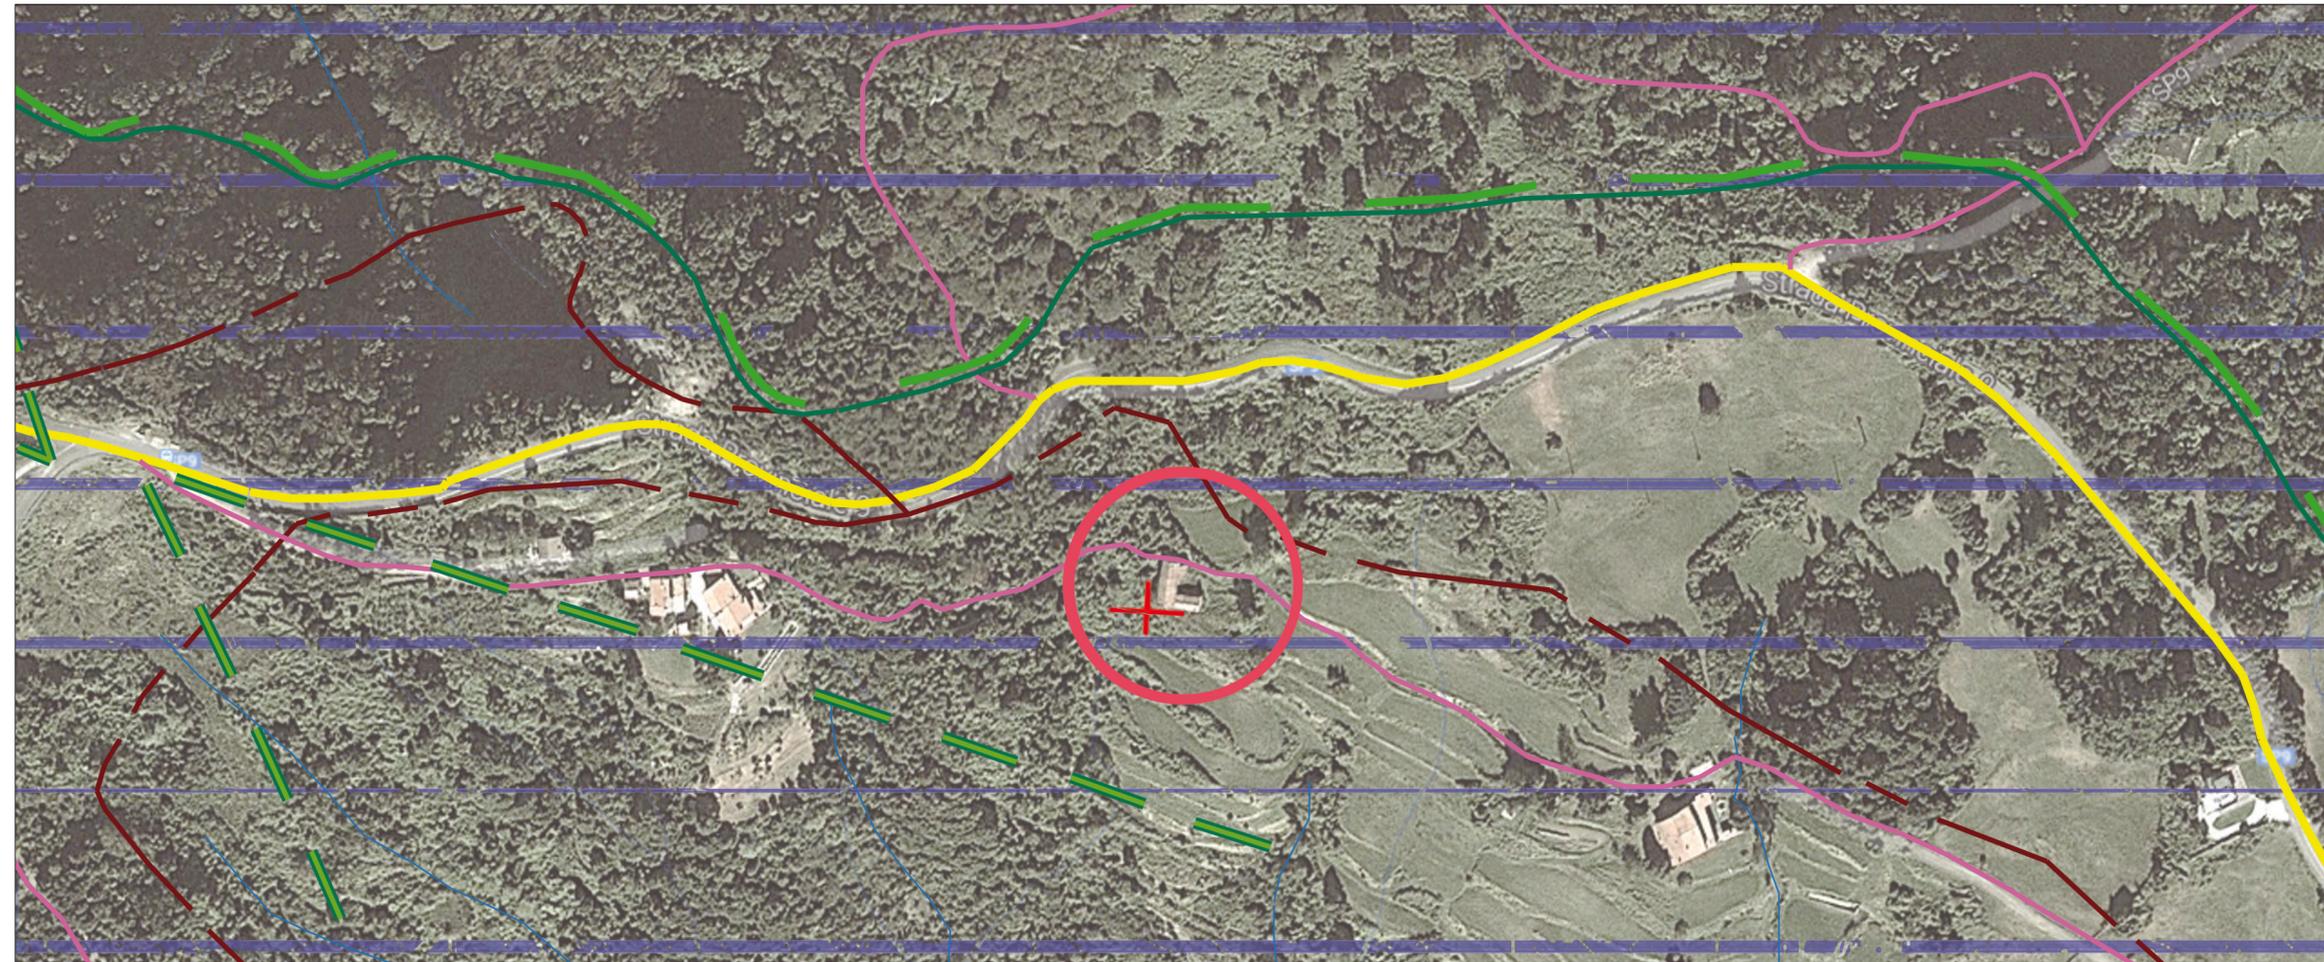


LEGENDA - PIANO STRUTTURALE (SINTESI)

-  EDIFICIO RURALE DI VALORE STORICO AMBIENTALE
-  PERCORSO DI INTERESSE FUNZIONALE PAISAGGISTICO E STORICO
-  PARCO ALPI APUANE - delimitazione Area Parco Istituito con L.R. 5/85 e delimitato con L.R. 65/97 fonte: S.I.T. Provincia Massa Carrara
-  PARCO ALPI APUANE - Area Zona Contigua Istituito con L.R. 5/85 e delimitato con L.R. 65/97 fonte: S.I.T. Provincia Massa Carrara
-  VINCOLO IDROGEOLOGICO R.D. 3267/1933 fonte: S.I.T. Provincia Massa Carrara
-  STRADA PROVINCIALE
-  VISUALE PAISAGGISTICA
-  SENTIERO ESCLUSIVISTICO

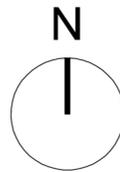

PIANO STRUTTURALE

NOTE

Il fabbricato è inserito nella scheda 22 del "patrimonio edilizio esistente per la disciplina degli interventi di trasformazione urbanistica ed edilizia nelle zone a funzione agricola", ed è accatastato al foglio 20 mappale 14.

IL PROGETTISTA

Arch. Leopoldo Freyrie

IL DIRETTORE DEI LAVORI

Ing. Antonella Flores

L'IMPRESA

IL COMMITTENTE

Podere Malaspina
di Ghezzi Maria Cristina

Leopoldo Freyrie Architetto

Via Melzi d'Eril, 28
20154 Milano (Italia)
Tel +39 02 5680361
Fax +39 02 56816940
leopoldofreyrie@gmail.com
www.iparchiteta.it

AGGIORNAMENTI

PROGETTO

Piano di recupero
Ca' Malaspina
Fosdinovo (MS)

Inquadramento urbanistico

SCALA	1:2000	DATA	07.11.2014	TAVOLA	01
FILE		DISEGNO	MV		
CONTROLLO		DATA CONTROLLO	APPROVATO	DATA APPR.	

LE MISURE DEVONO ESSERE VERIFICATE IN LOCO, OGNI DANNO PER FORNITURE ERRATE E' A CARICO DEL FORNITORE
VIETATA LA RIPRODUZIONE - TUTTI I DIRITTI RISERVATI A NORMA DI LEGGE