PIANTA PIANO SEMINTERRATO

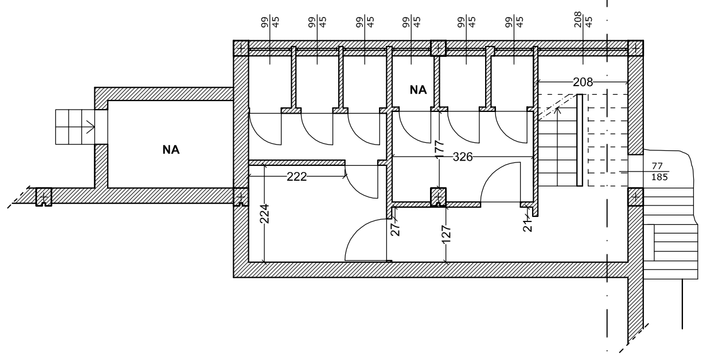

PIANTA PIANO TERRA

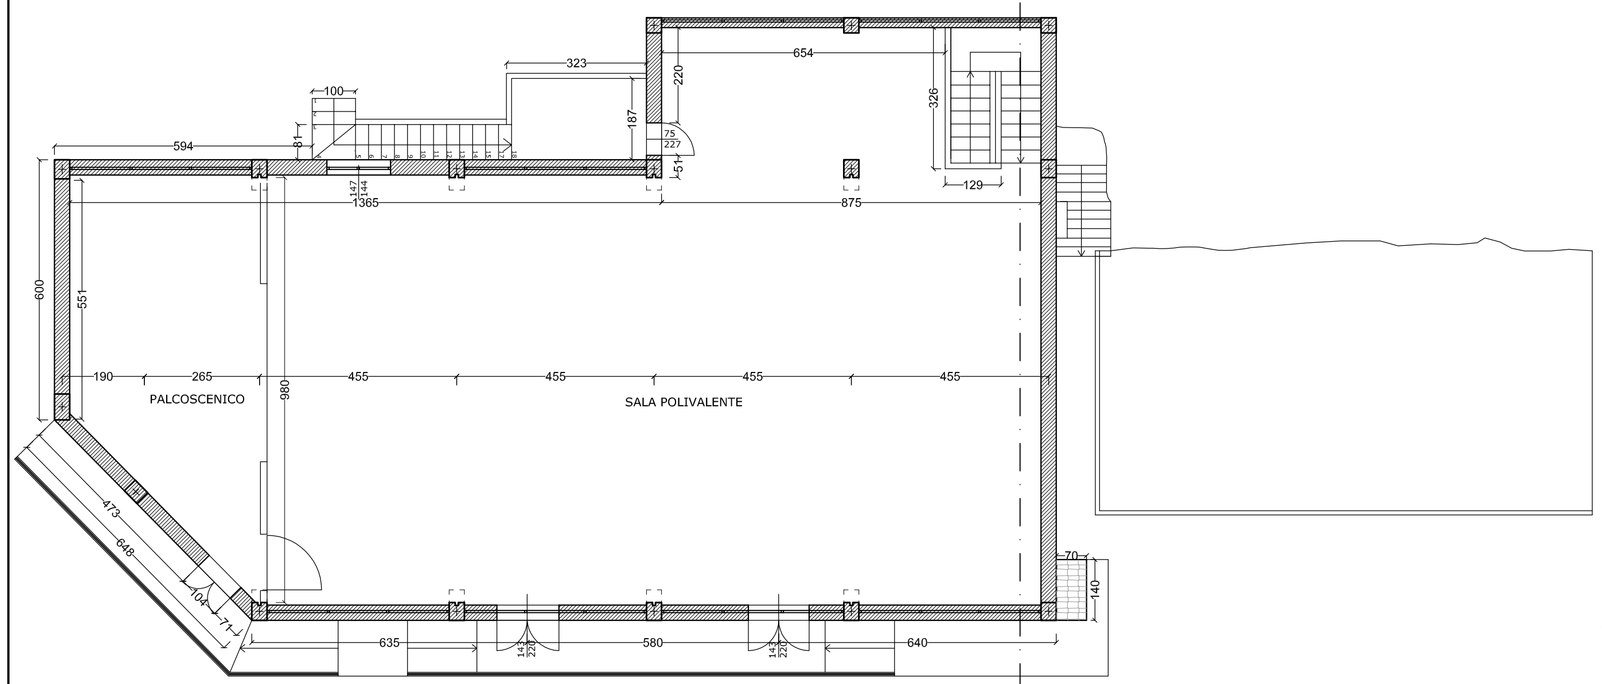

PIANTA COPERTURA

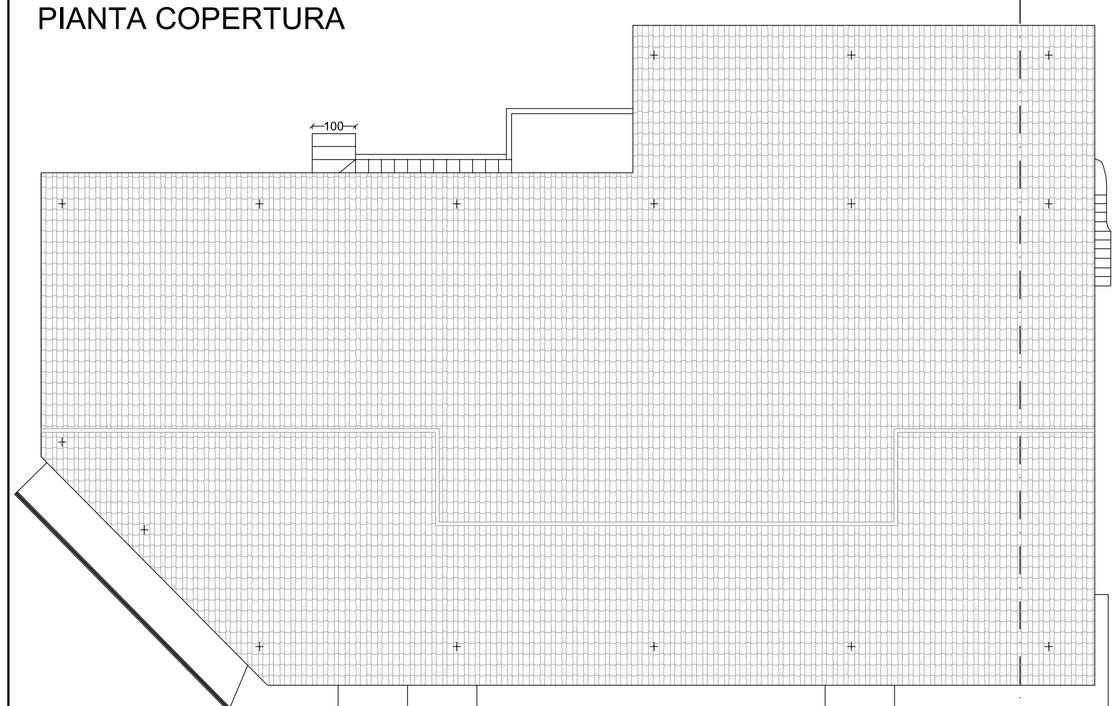

PROSPETTO EST

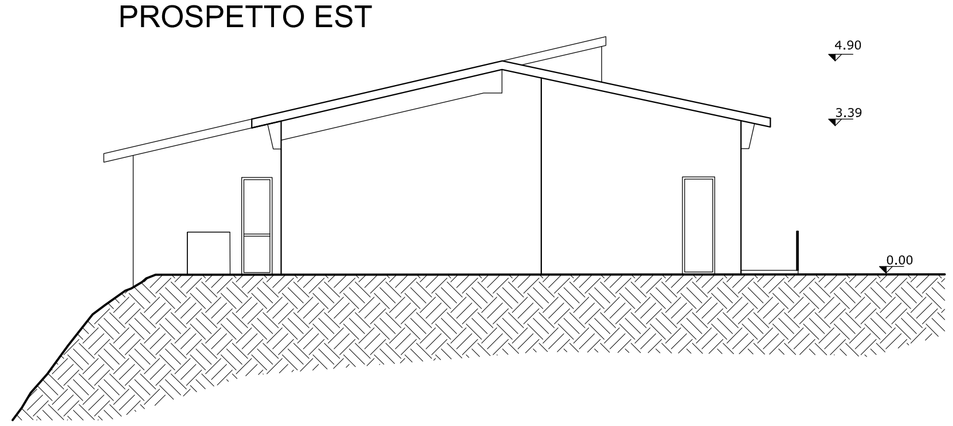

PROSPETTO NORD

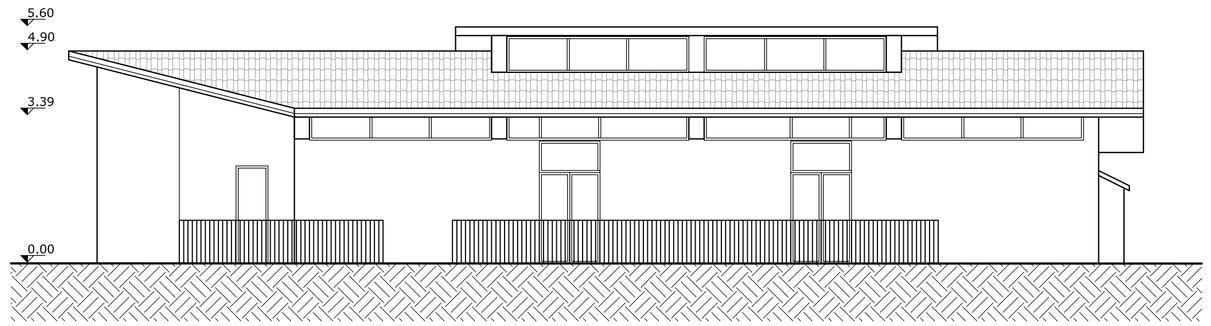

PROSPETTO SUD

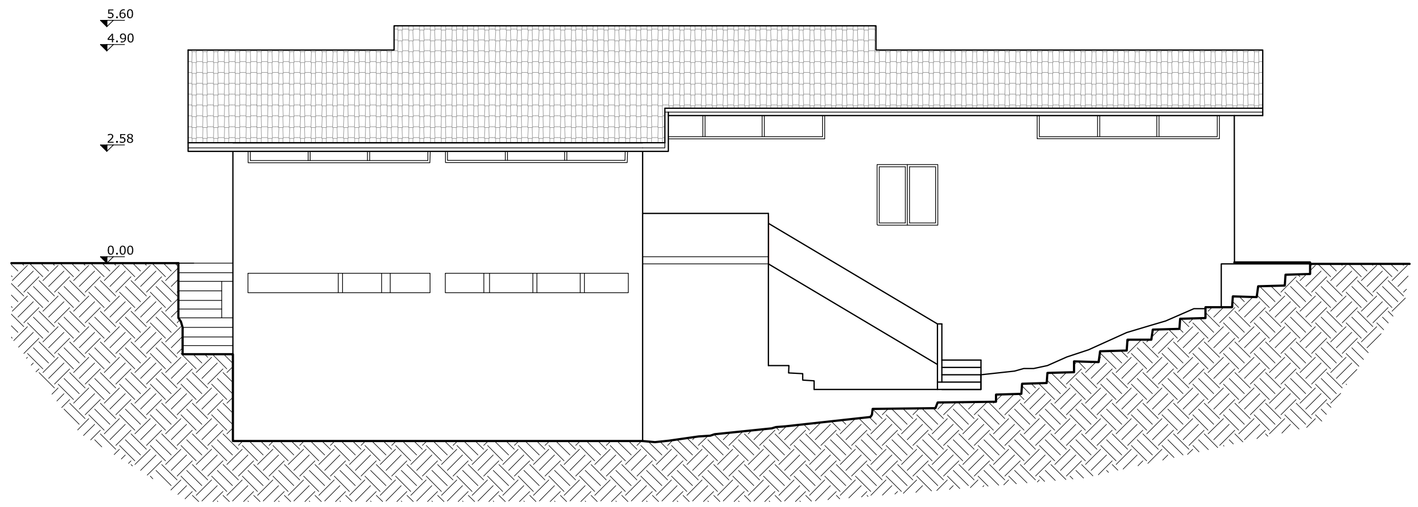

PROSPETTO OVEST

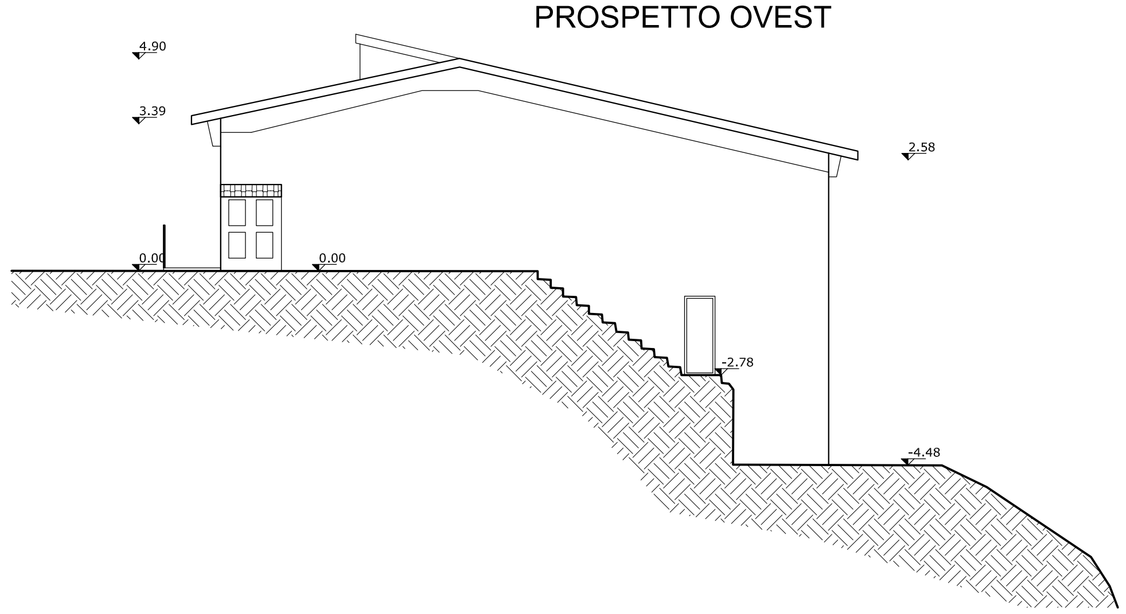

SEZIONE A-A

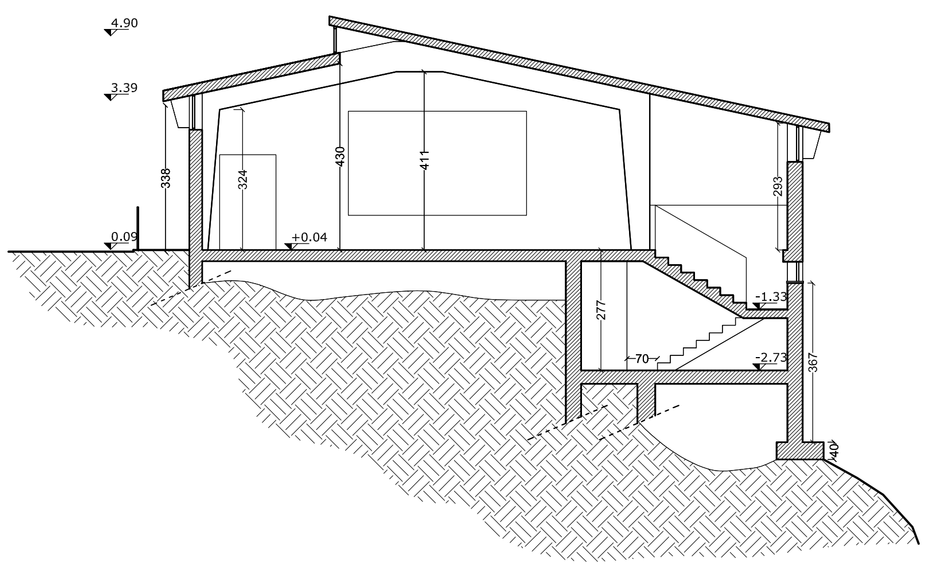

COMUNE DI FOSDINOVO

PROVINCIA DI MASSA-CARRARA

Titolo:

Recupero edificio denominato "Polivalente" sito nel Comune di Fosdinovo (MS) in località Fosso

PROGETTO ESECUTIVO

Elaborato: STATO DI FATTO

Pianta piano seminterrato
Pianta piano terra
Pianta copertura
Prospetti
Sezione

IDRO.GEO.INGEGNERIA S.r.l.
Ingegneria delle Costruzioni, dell'Ambiente e del Territorio
Galleria Zavaroni n° 28 - 19125 La Spezia - c.f. /p.iva 01372760114
tel. 0187.514074 - e.mail: info@idrogeo.eu

La Committenza:
COMUNE DI FOSDINOVO
con sede in Via Roma 4, Fosdinovo (MS)
c.f./P.IVA 00087610457

nella persona del **Dott. Arch. Paolo Pavoni**
responsabile dell'Area 3
Lavori Pubblici e Paesaggio

Il Direttore Tecnico Progettista:
Dott. Ing. Stefano PASQUALI

I Collaboratori Progettisti:
Dott. Ing. Sara FRASSINI
Ing. Iunior Andrea BLANGERO

AGGIORNAMENTO:	SOSTITUISCE:	SCALE:	N° TAVOLA:	DATA:
1)	1)	1:100	3	03/11/2018
2)	2)			COMMESSA:
3)	3)			01.18046
4)	4)			FILE:
5)	5)	Formato: A1		01.18046 - ESECUTIVO
6)	6)			

– E' vietata qualunque riproduzione, anche se parziale, e/o uso non autorizzato di questo disegno –