




PIANTA PIANO SEMINTERRATO

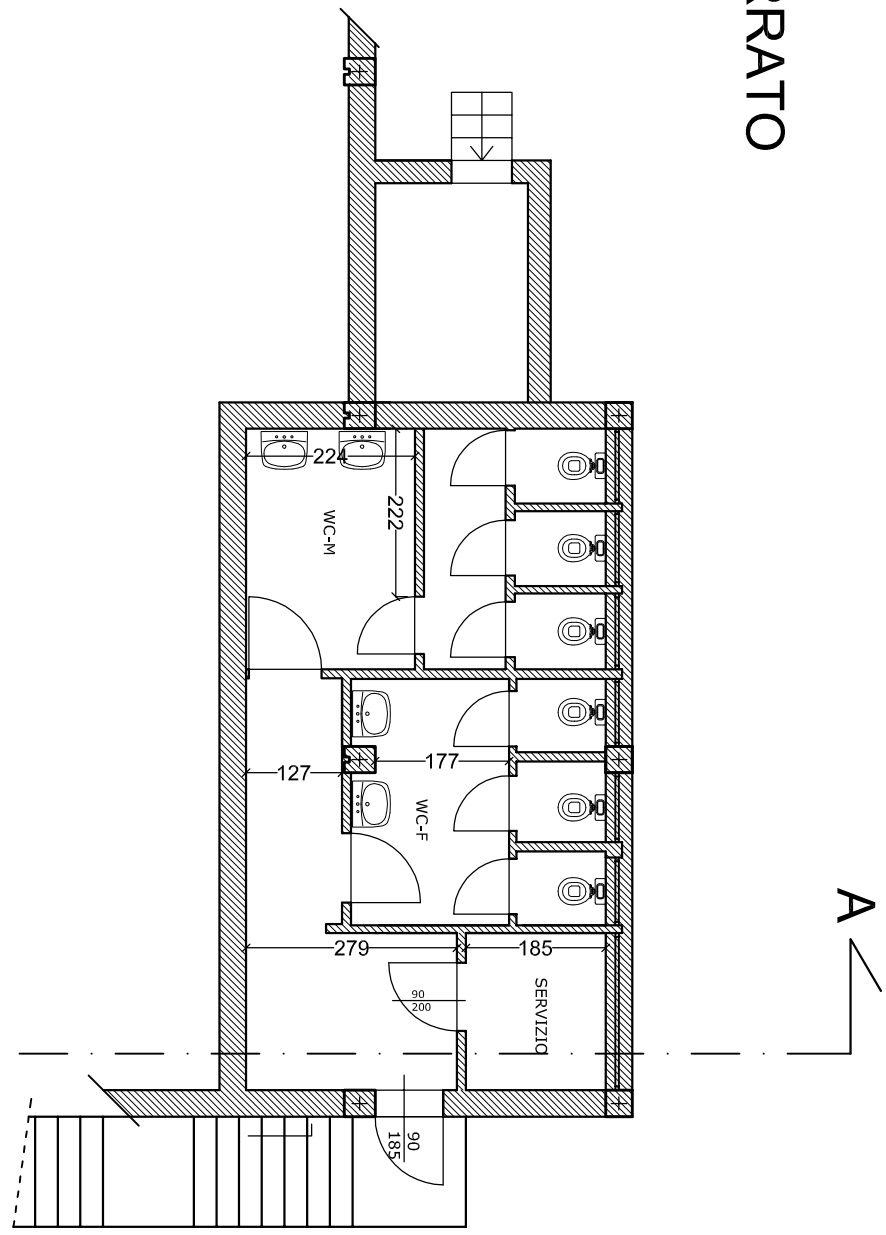


PROSPETTO EST

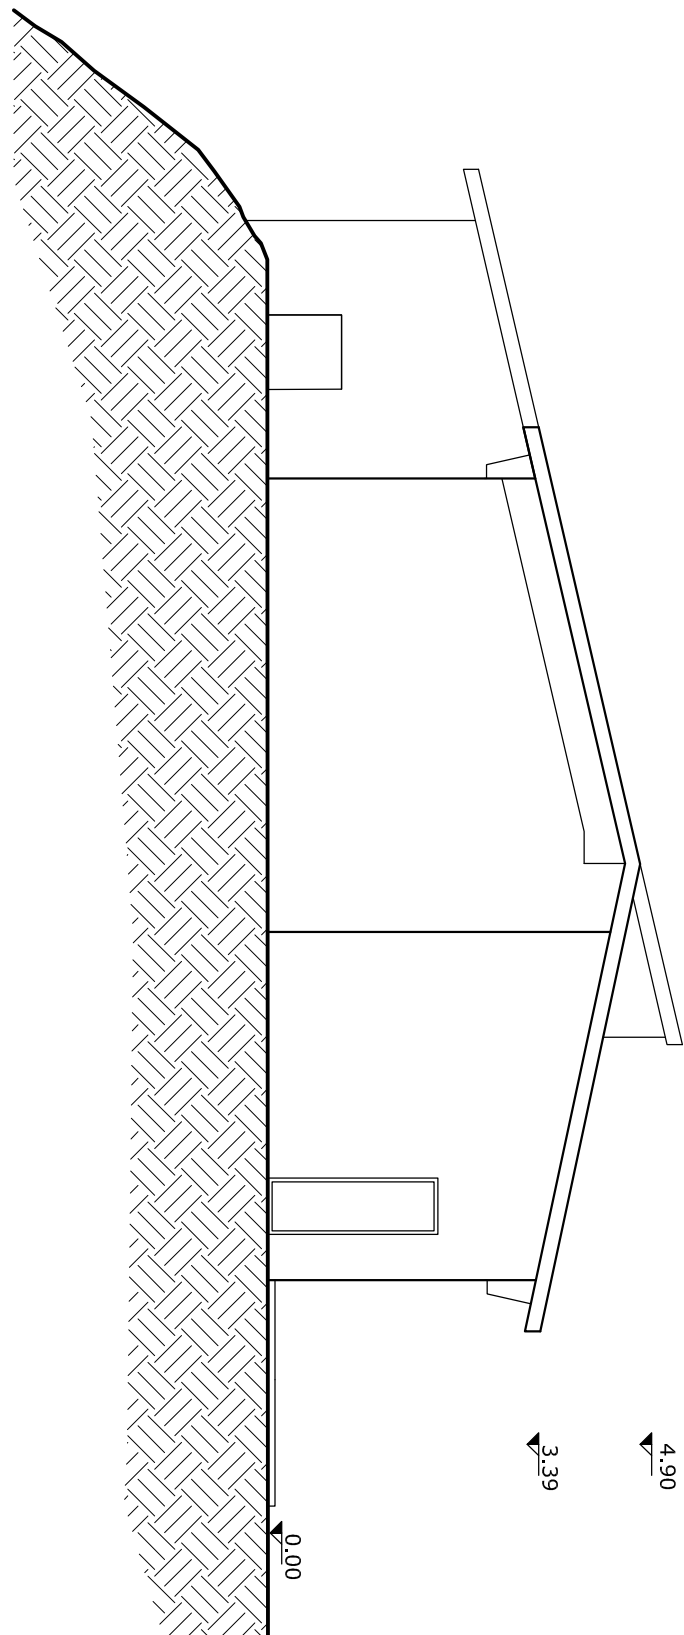


PROSPETTO NORD

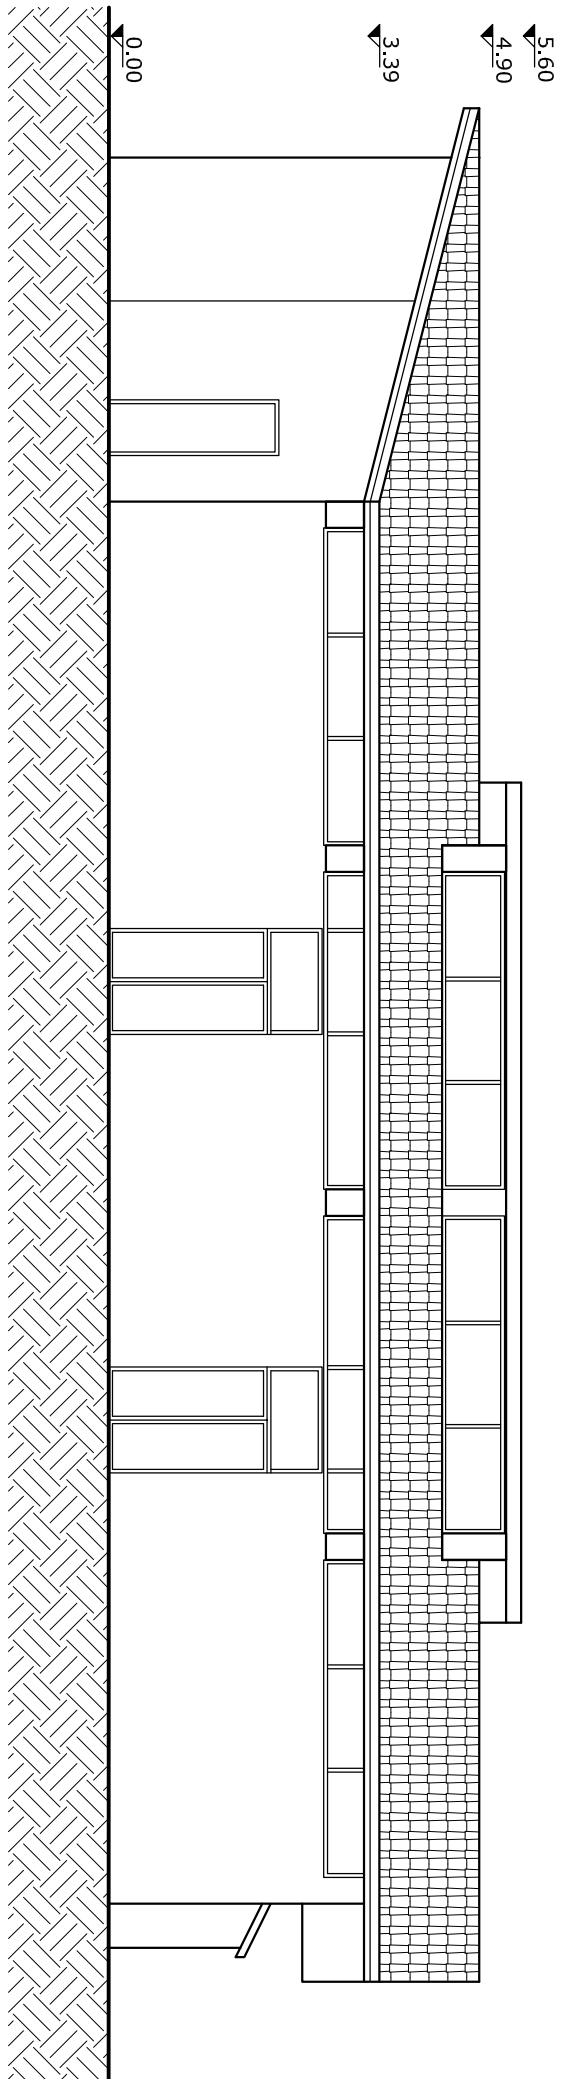


PIANTA PIANO TERRA

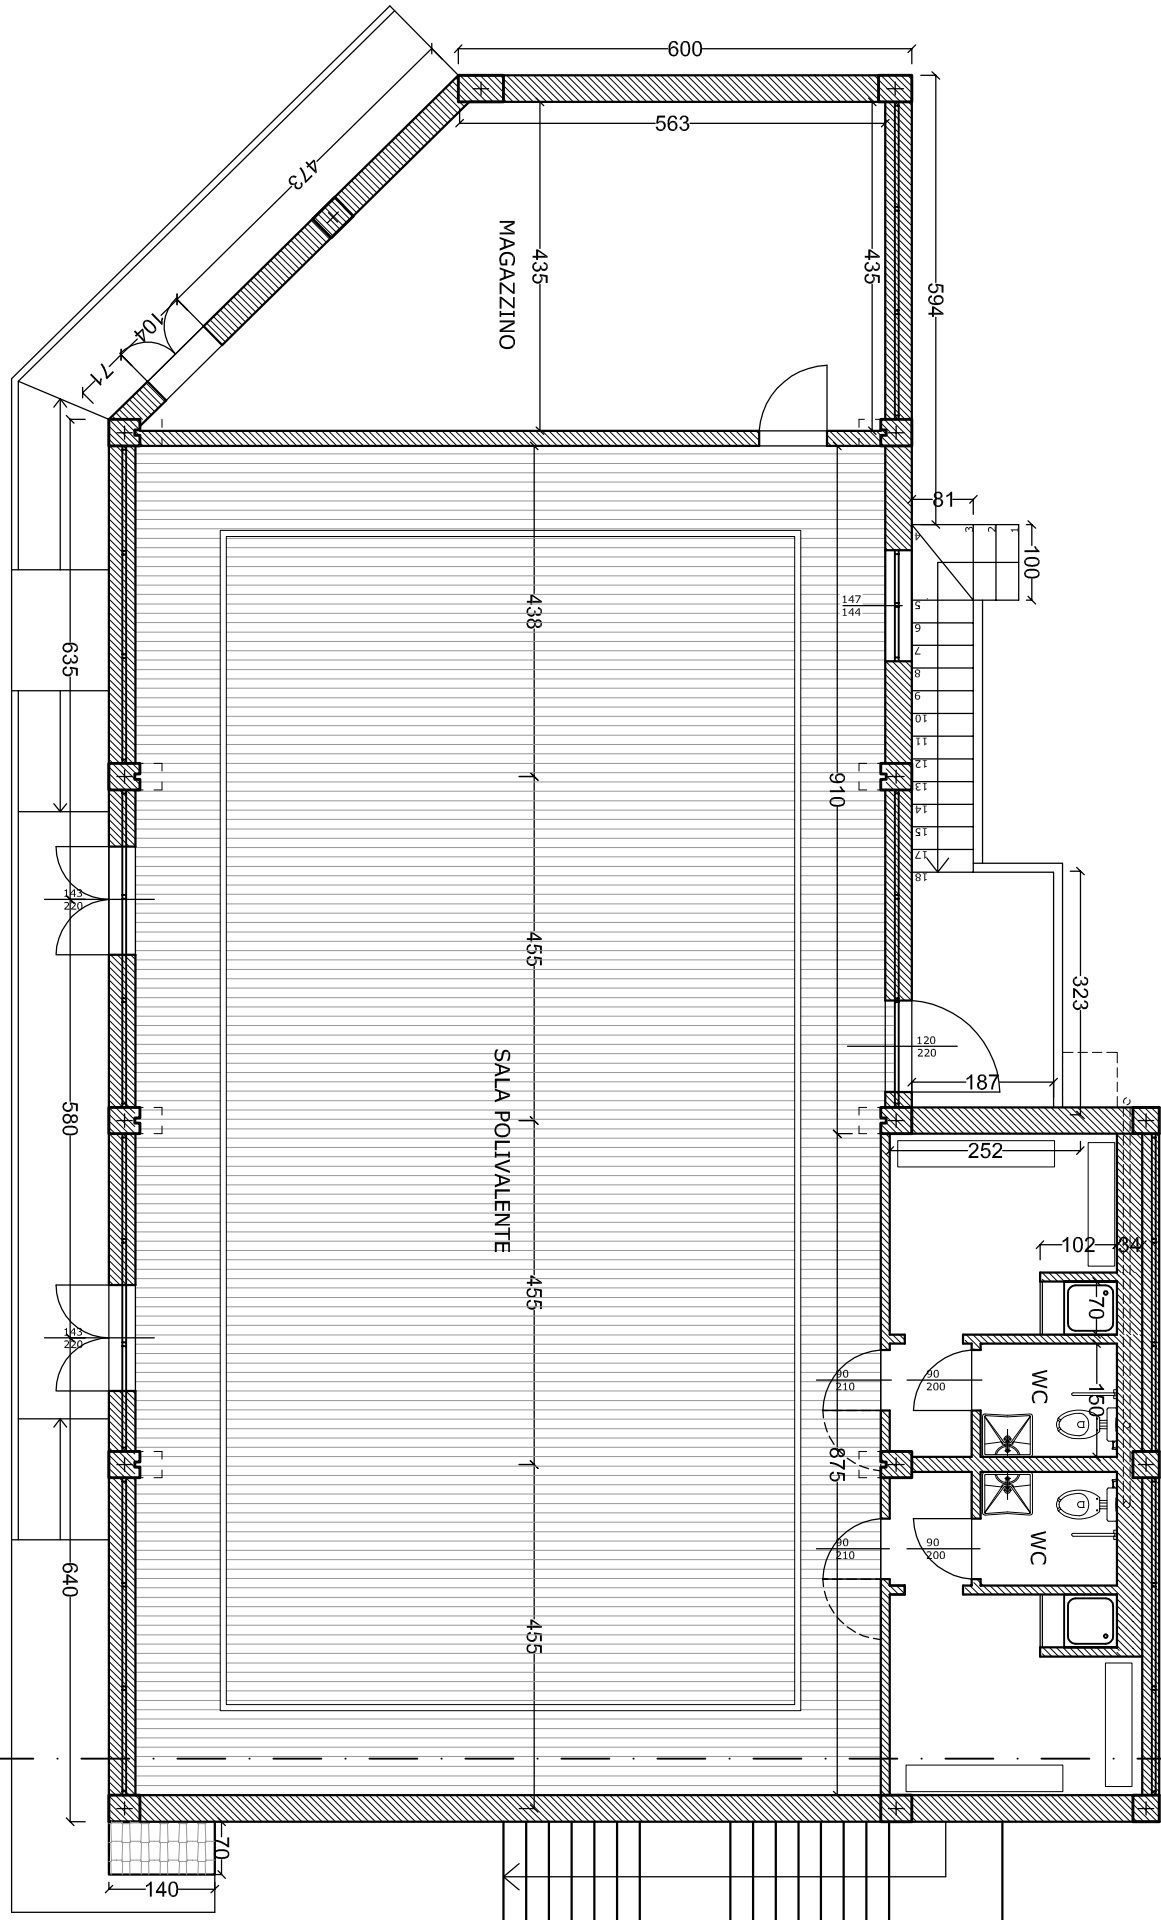


PROSPETTO OVEST

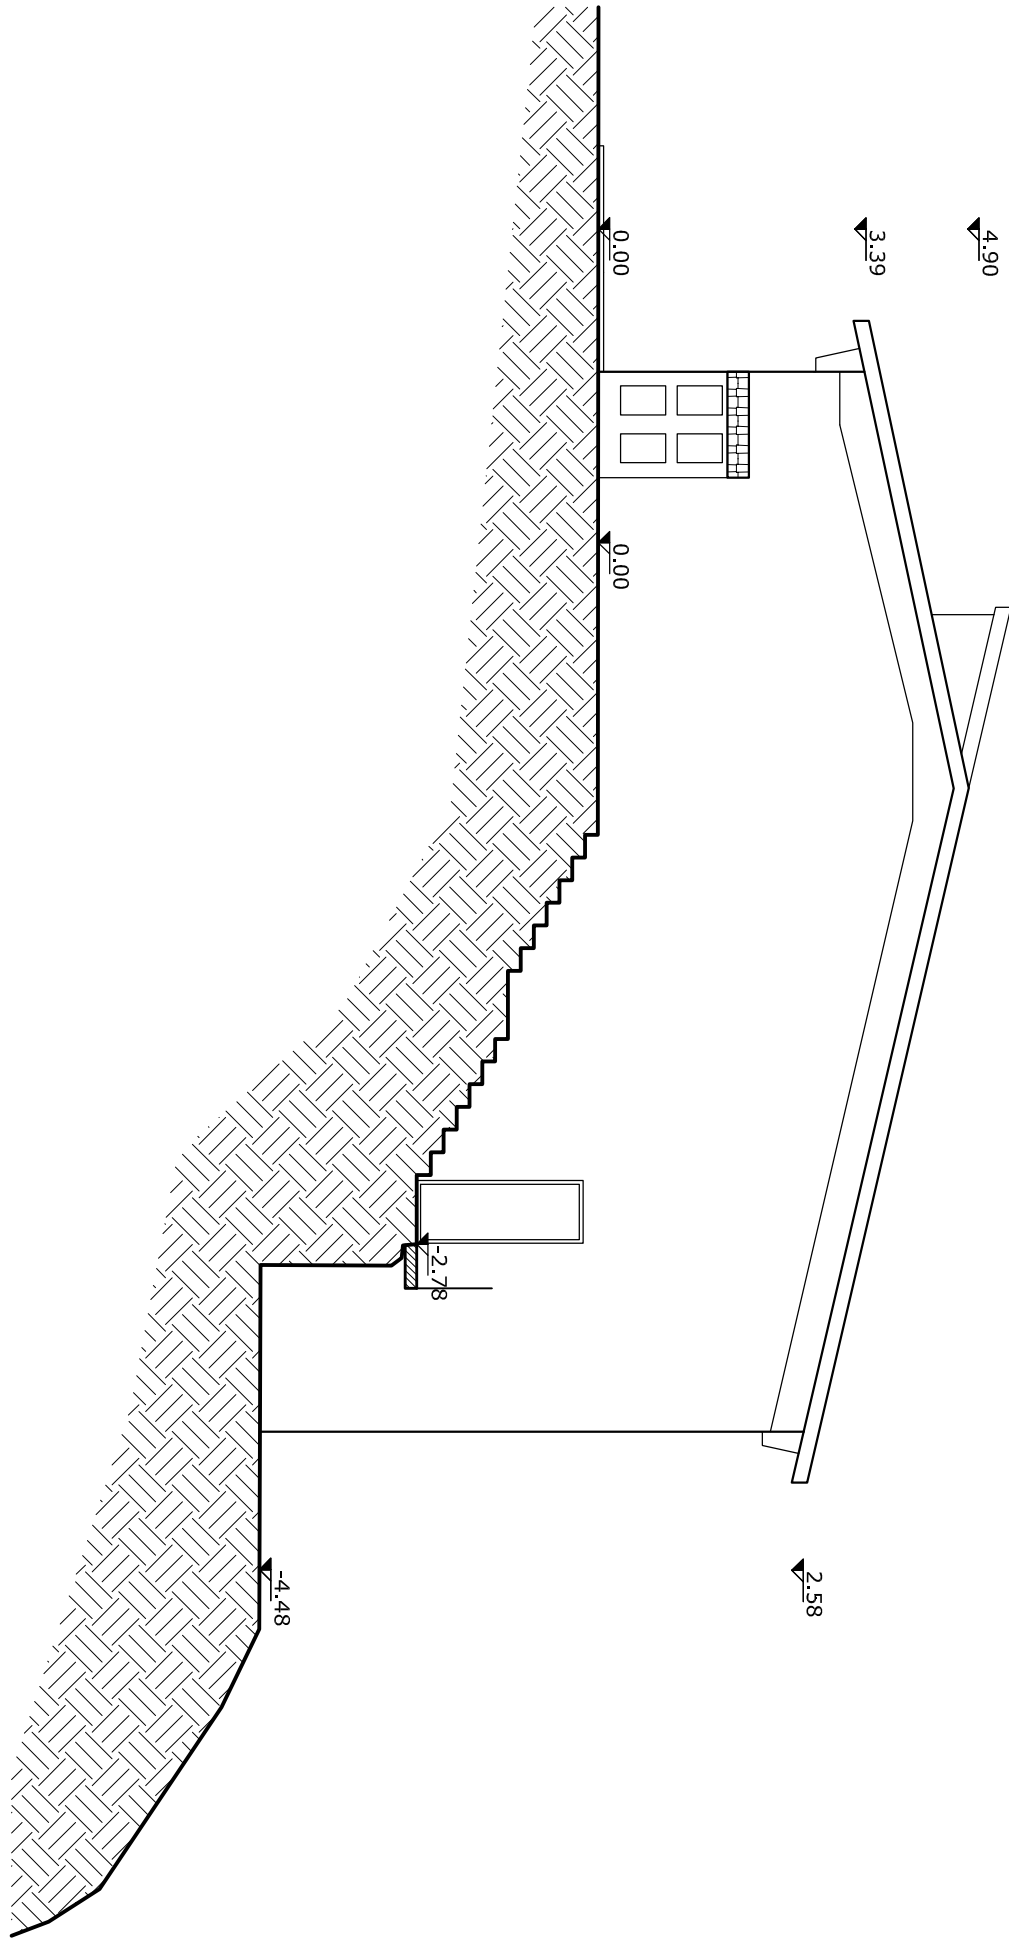


PROSPETTO SUD

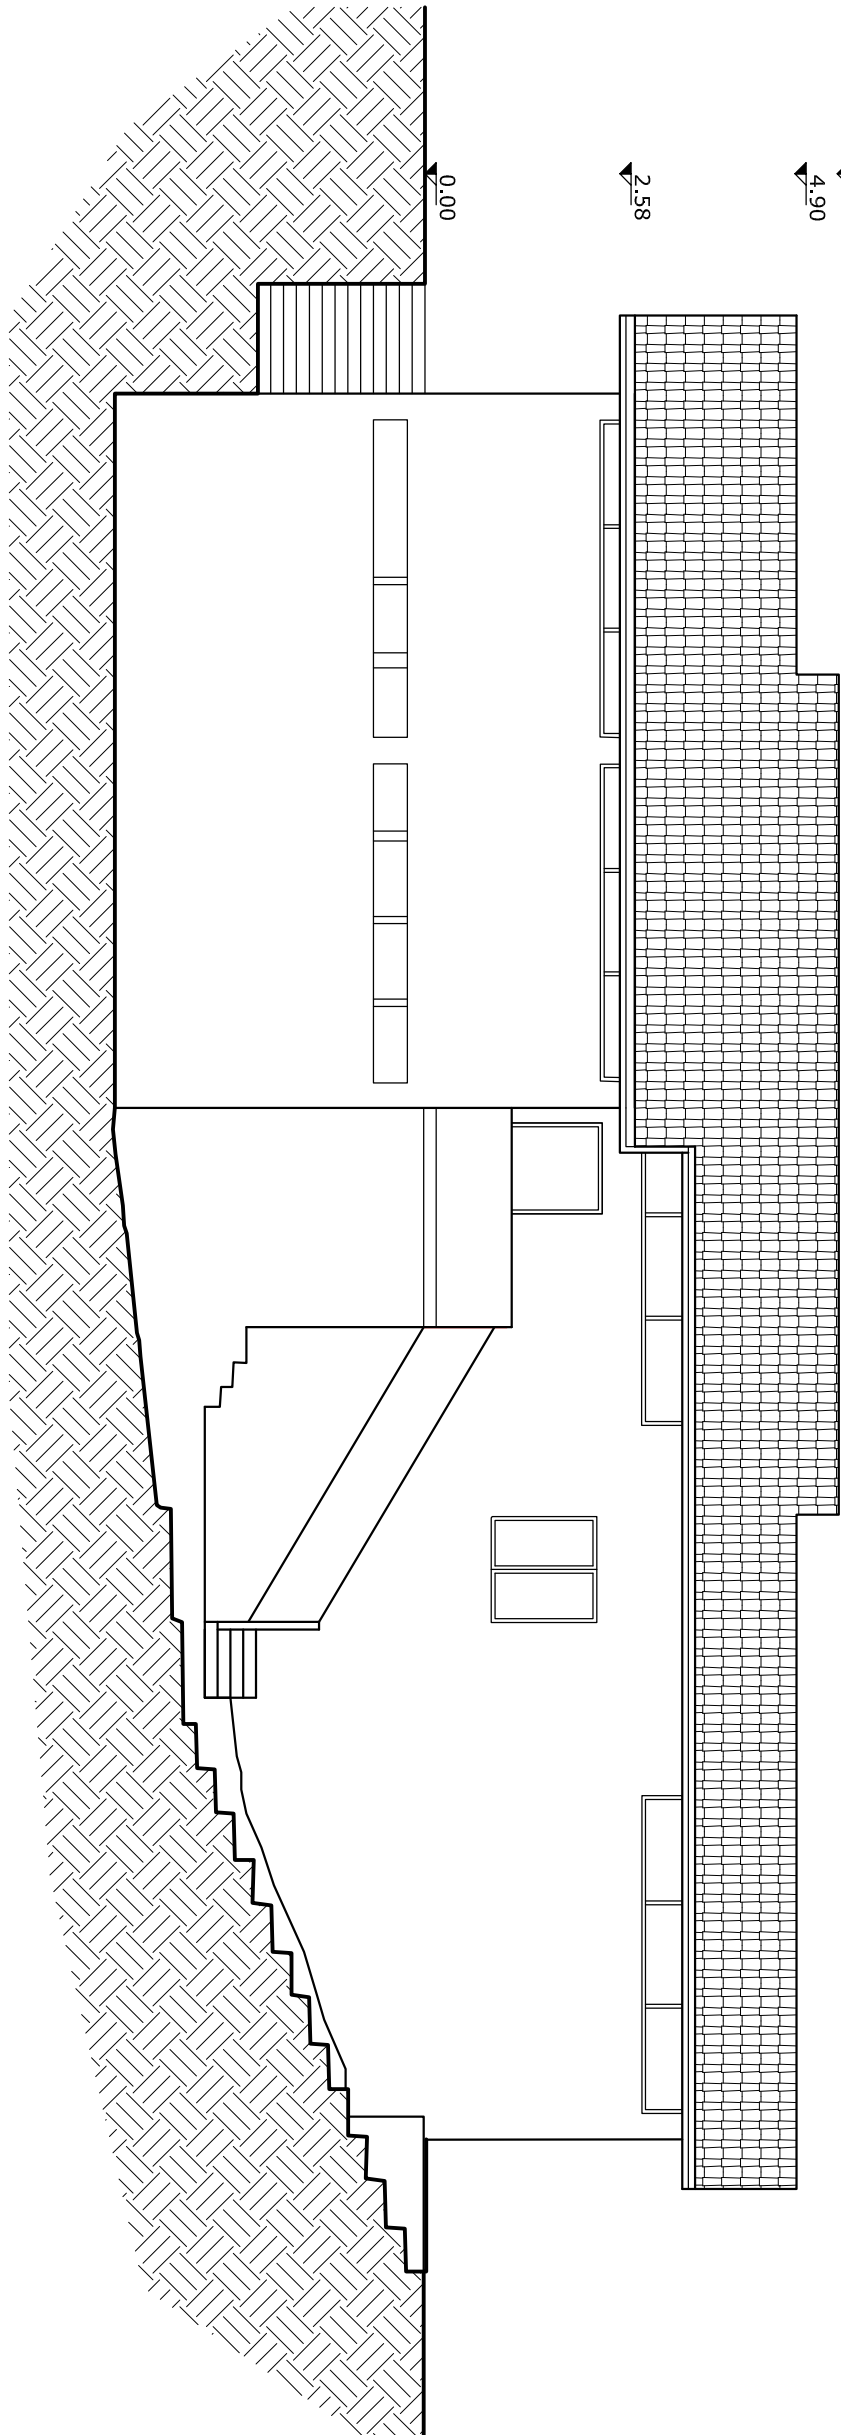

PIANTA COPERTURA

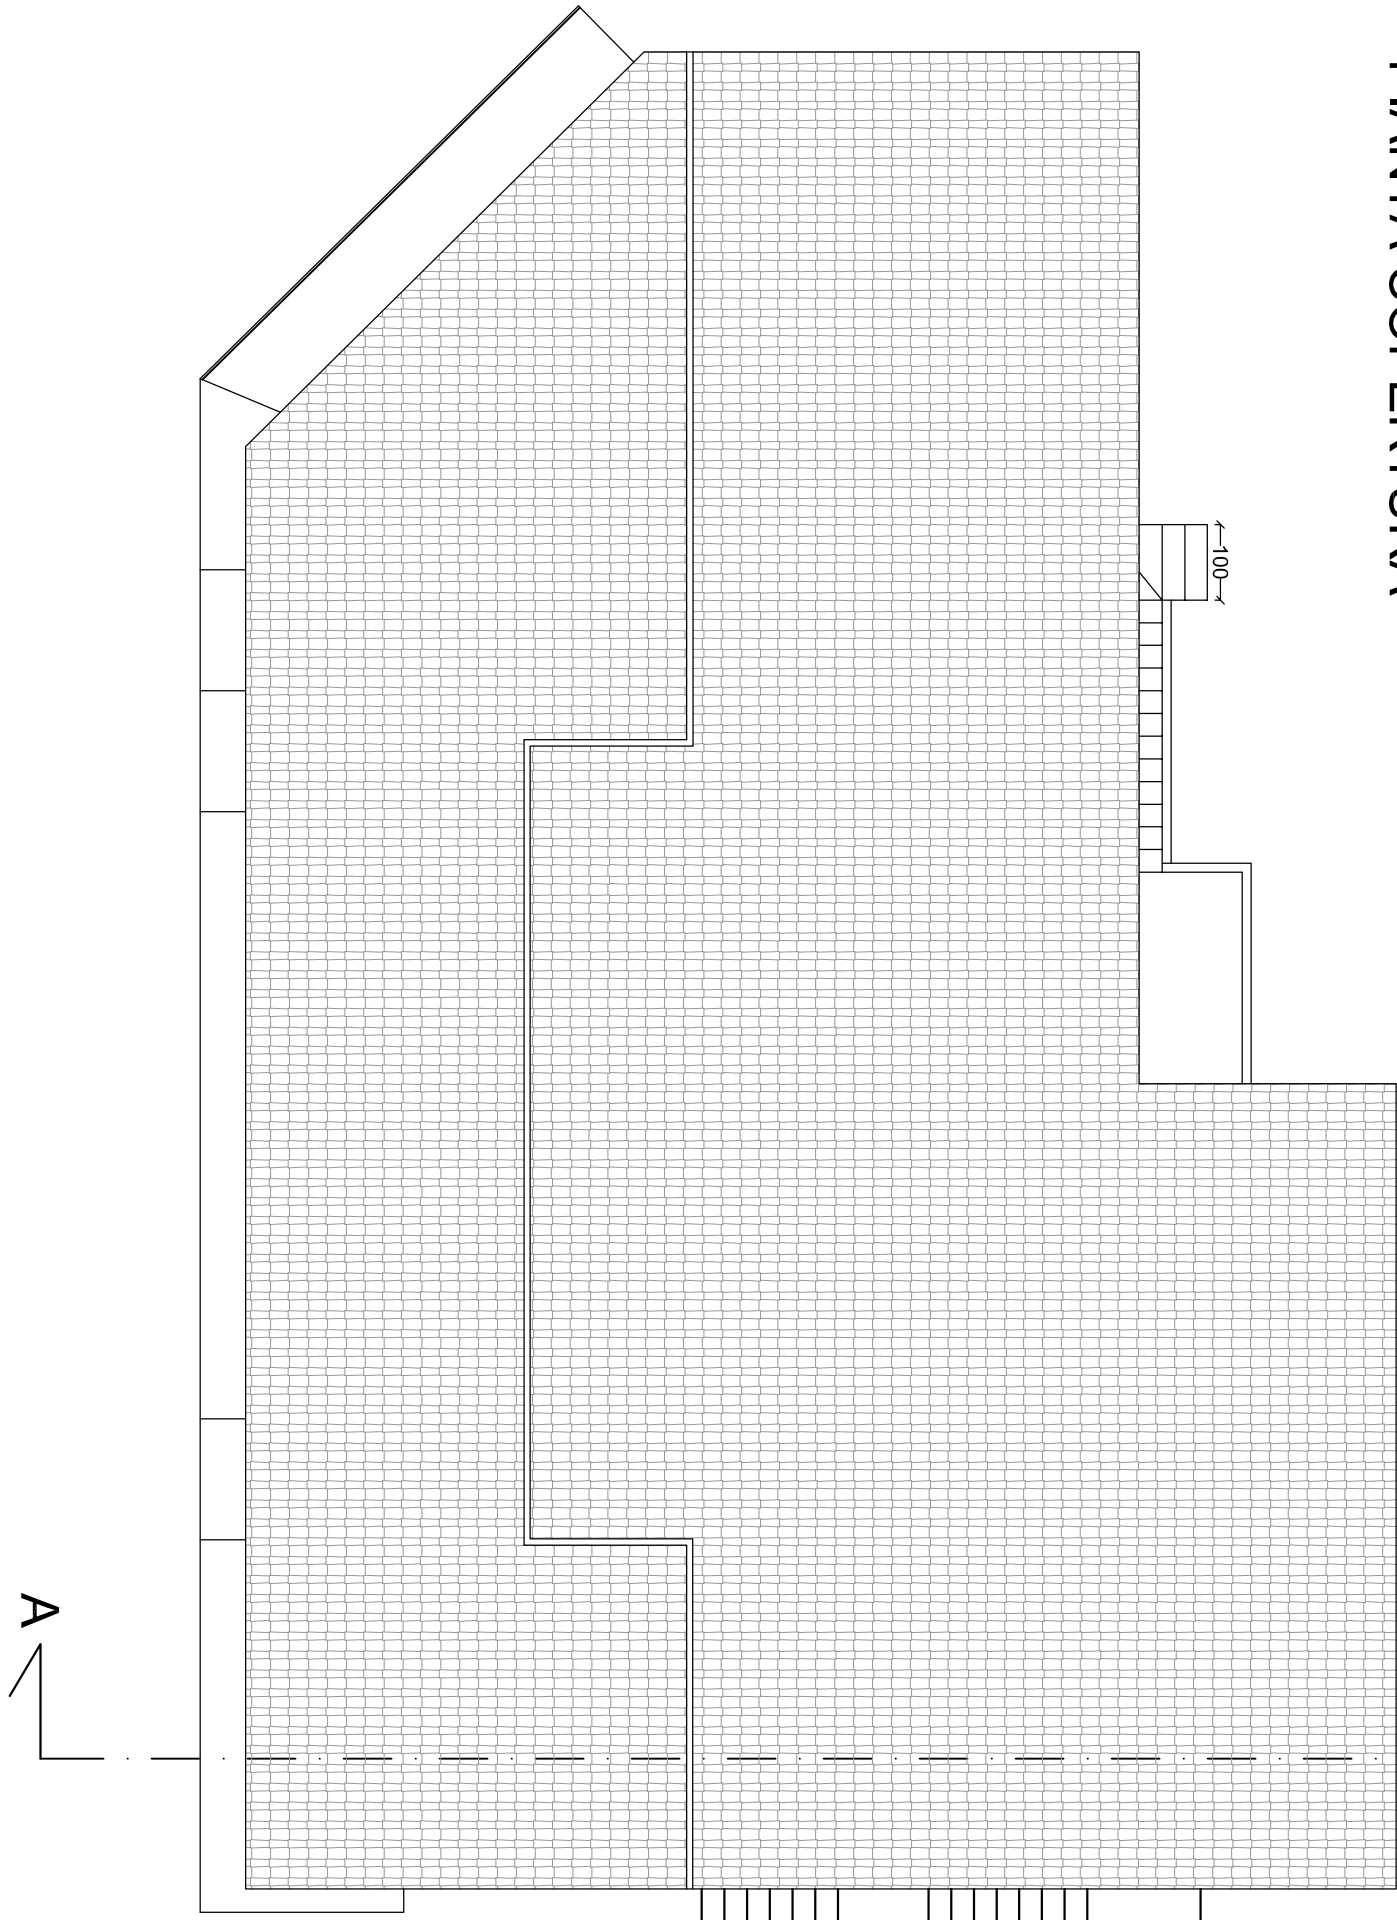

SEZIONE A-A

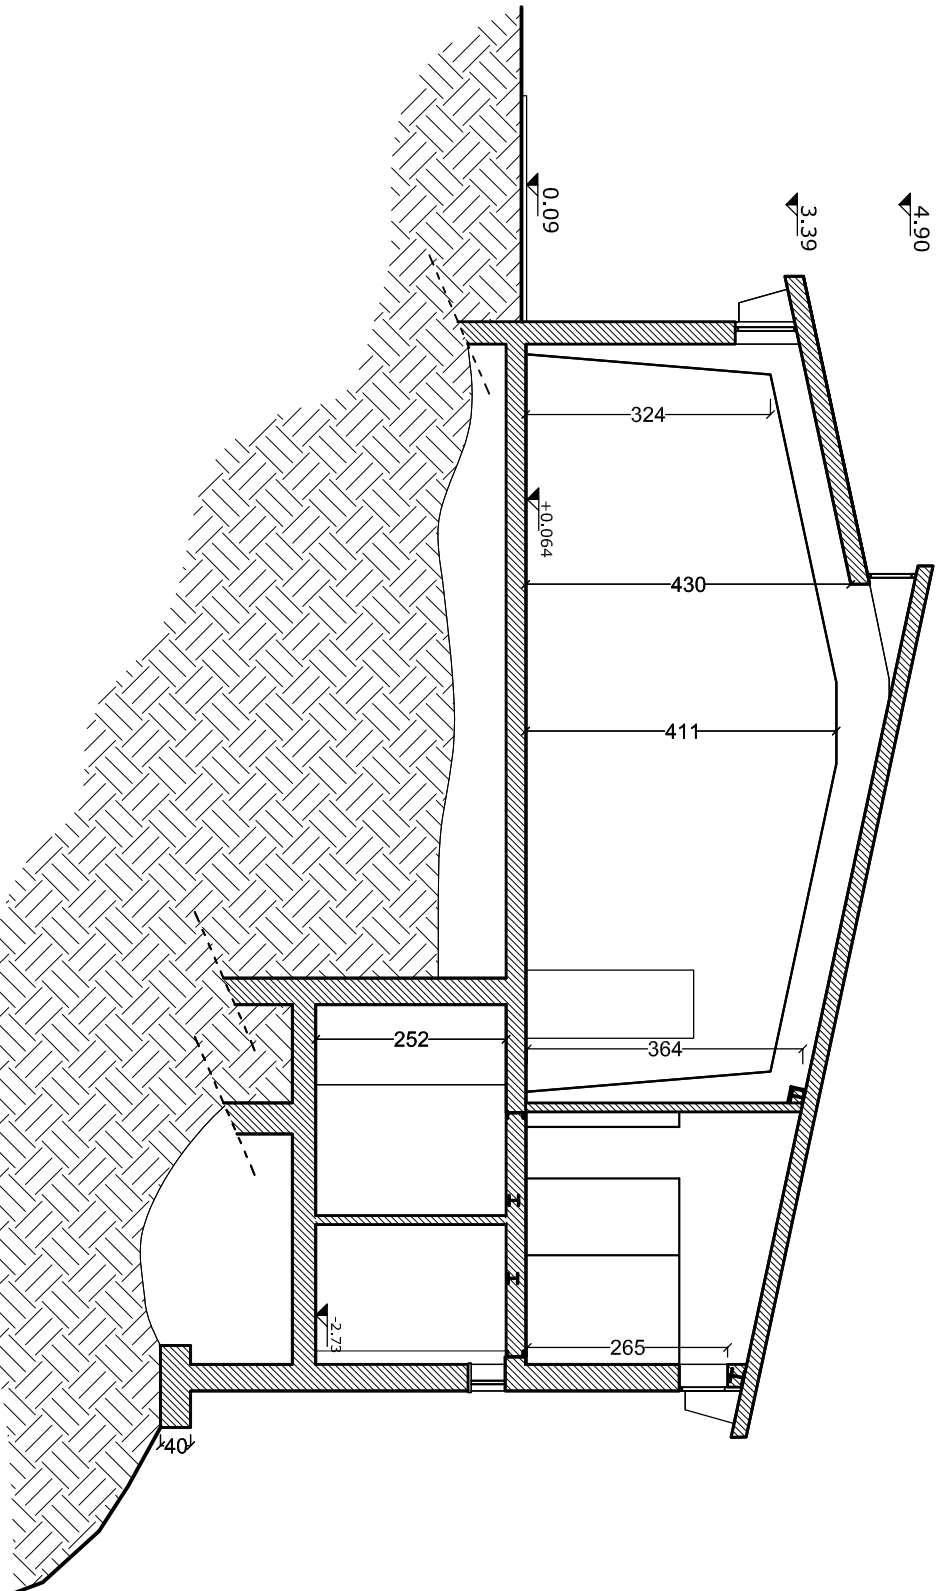

IDRO.GEO.INGEGNERIA S.r.l.

Ingegneria delle Costruzioni, dell'Ambiente e del Territorio

Galleria Zavaroni n° 28 - 19125 La Spezia - c.f. /p.iva 01372760114
tel. 0187.514674 - e.mail: info@idrogeo.eu

COMUNE DI FOSDINOVO

PROVINCIA DI MASSA-CARRARA

TITOLO:
Recupero edificio denominato "Polivalente"
sito nel Comune di Fosdinovo (MS) in località
Fosso

PROGETTO ESECUTIVO

STATO DI PROGETTO

Elaborato:
Pianta piano seminterrato
Pianta piano terra
Pianta copertura
Prospetti
Sezione

La Committenza:
COMUNE DI FOSDINOVO
con sede in Via Roma 4, Fosdinovo (MS)
c.f./P.IVA 00087610457
nella persona del Dott. Arch. Paolo Pavoni
responsabile dell'Area 3
Lavori Pubblici e Paesaggio

Il Direttore Tecnico Progettista:
Dott. Ing. Stefano PASQUALI

I Collaboratori Progettisti:
Dott. Ing. Sara FRASSINI
Ing. Junior Andrea BLANGERO

AGGIORNAMENTO:	SOSTITUISCE:	SCALE:	N° TAVOLA:	DATA:
1)	1)	1:100	4	03/11/2018
2)	2)			COMMESSA:
3)	3)			01.18046
4)	4)			FILE:
5)	5)			01.18046 - ESECUTIVO
6)	6)			