




PIANTA PIANO SEMINTERRATO

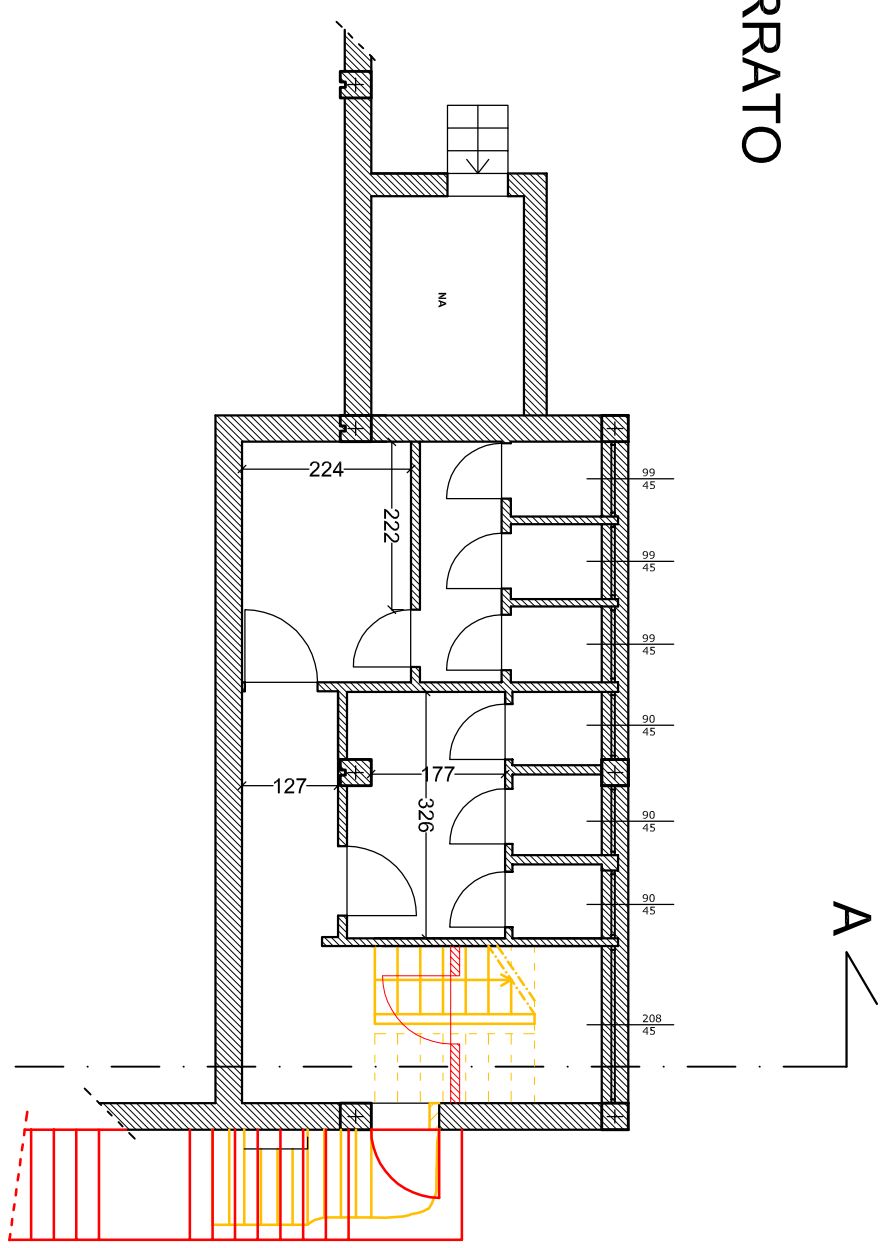


PROSPETTO EST

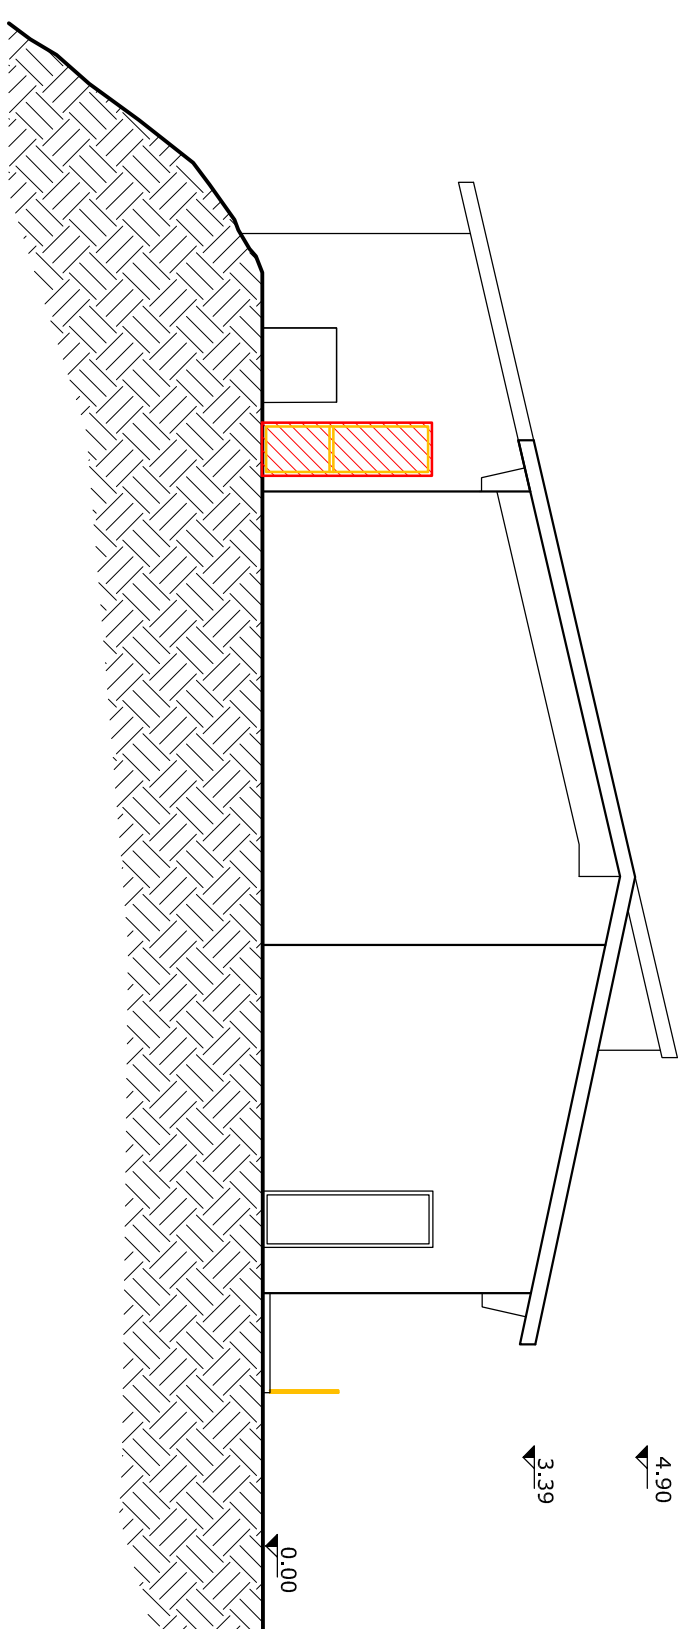


PROSPETTO NORD

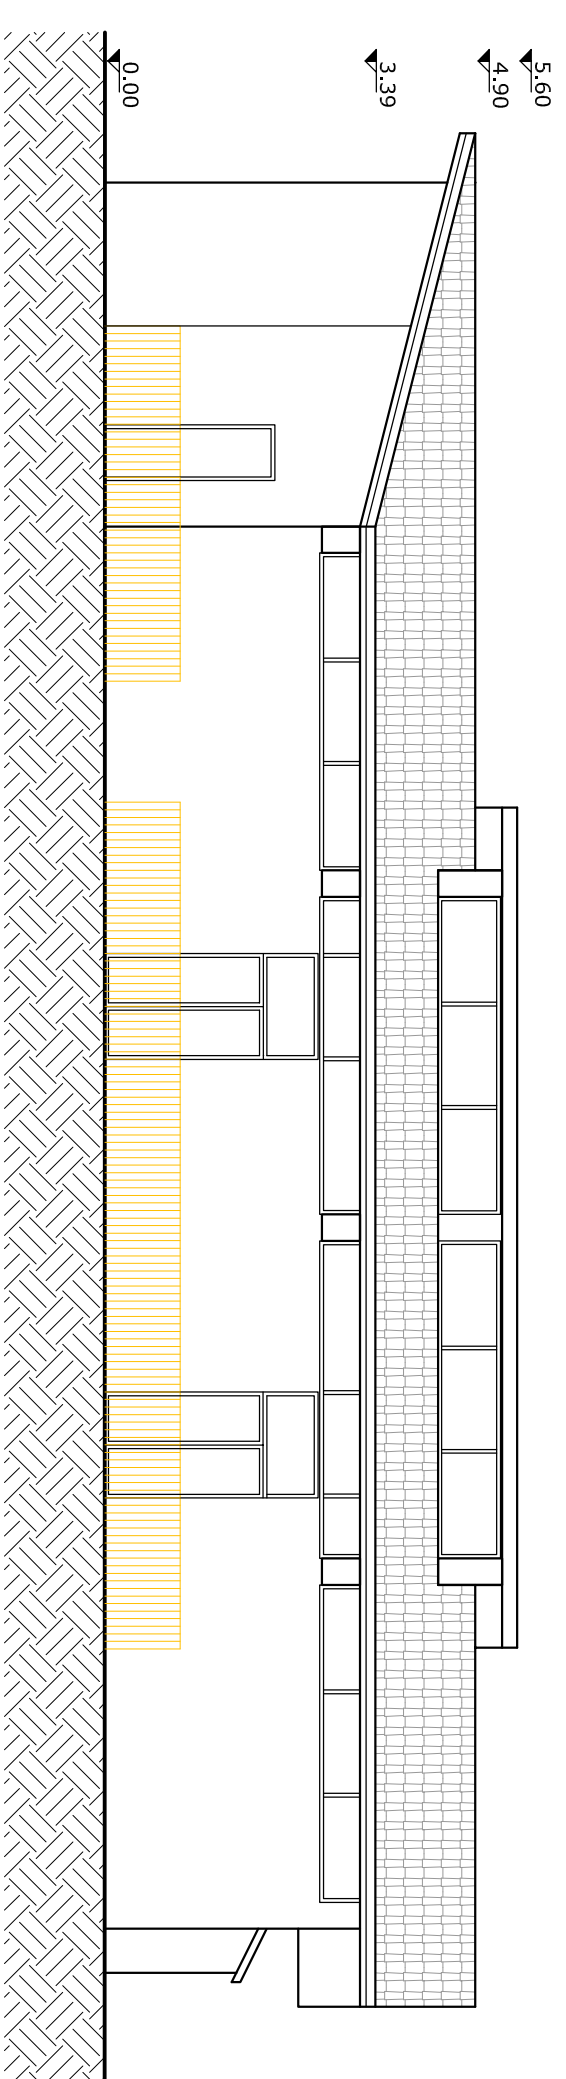


PROSPETTO SUD

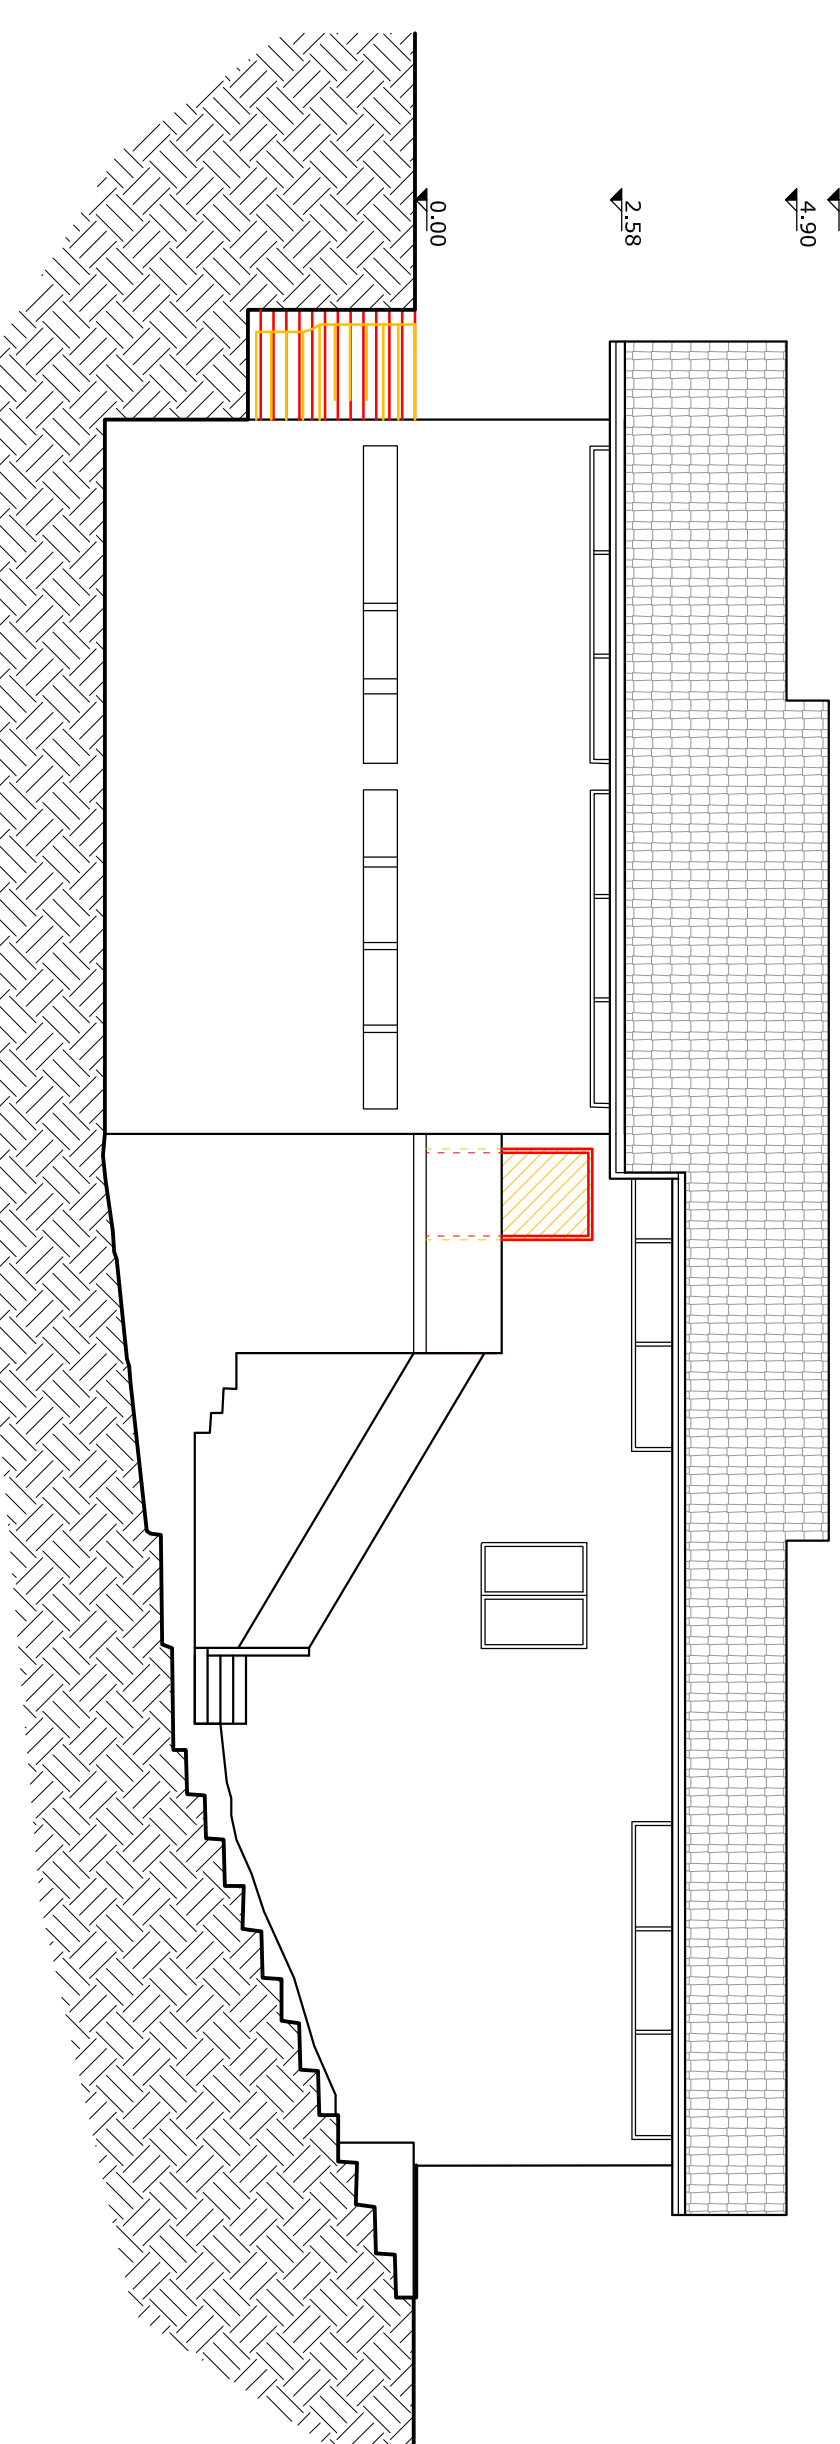


PIANTA PIANO TERRA

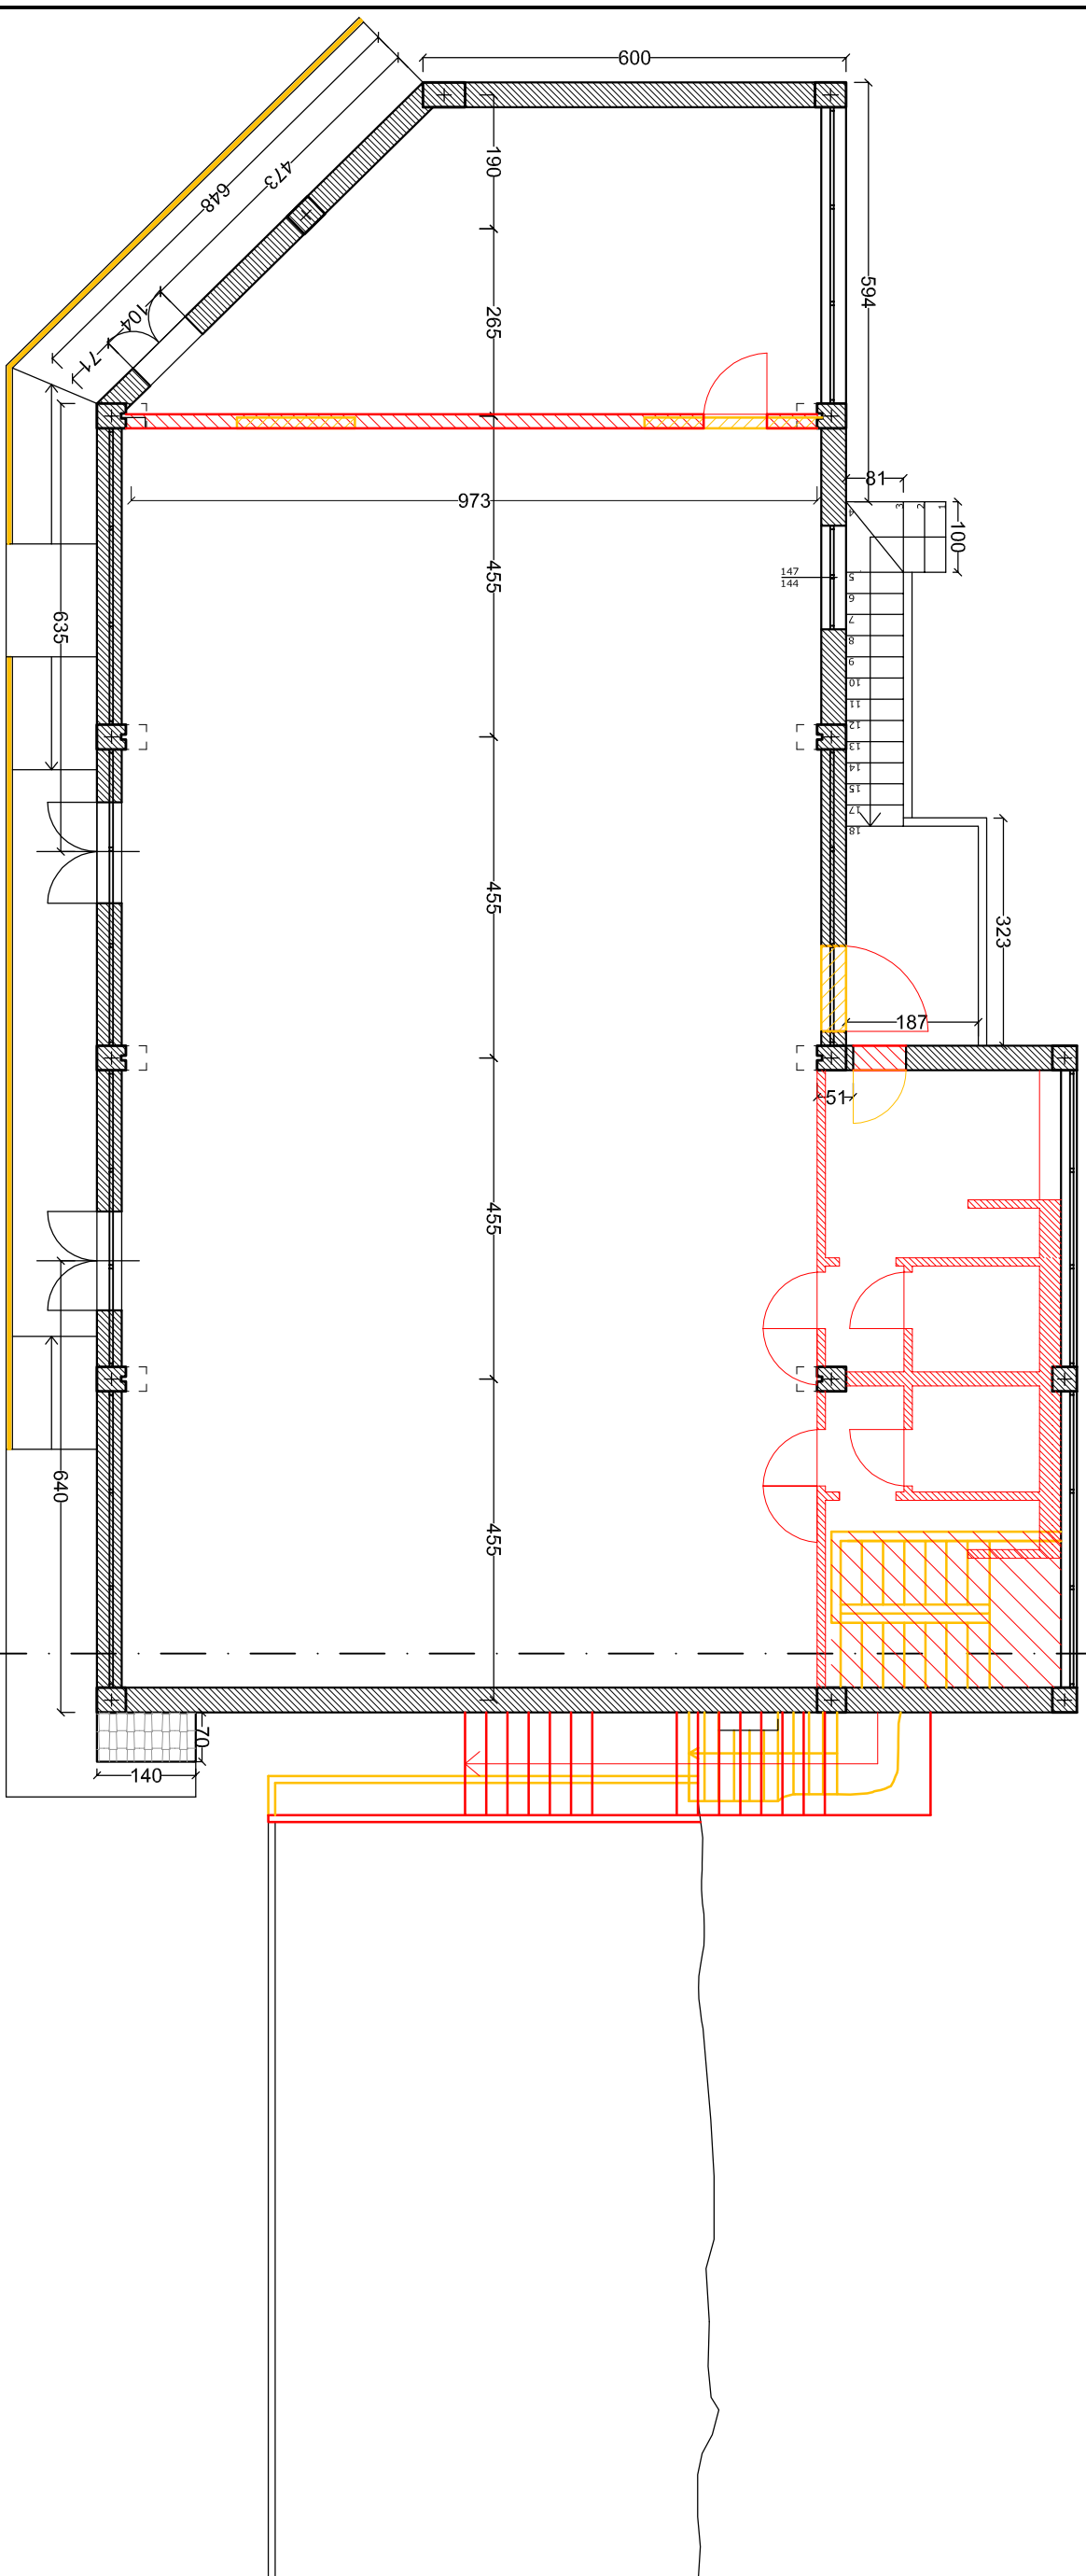


PROSPETTO OVEST

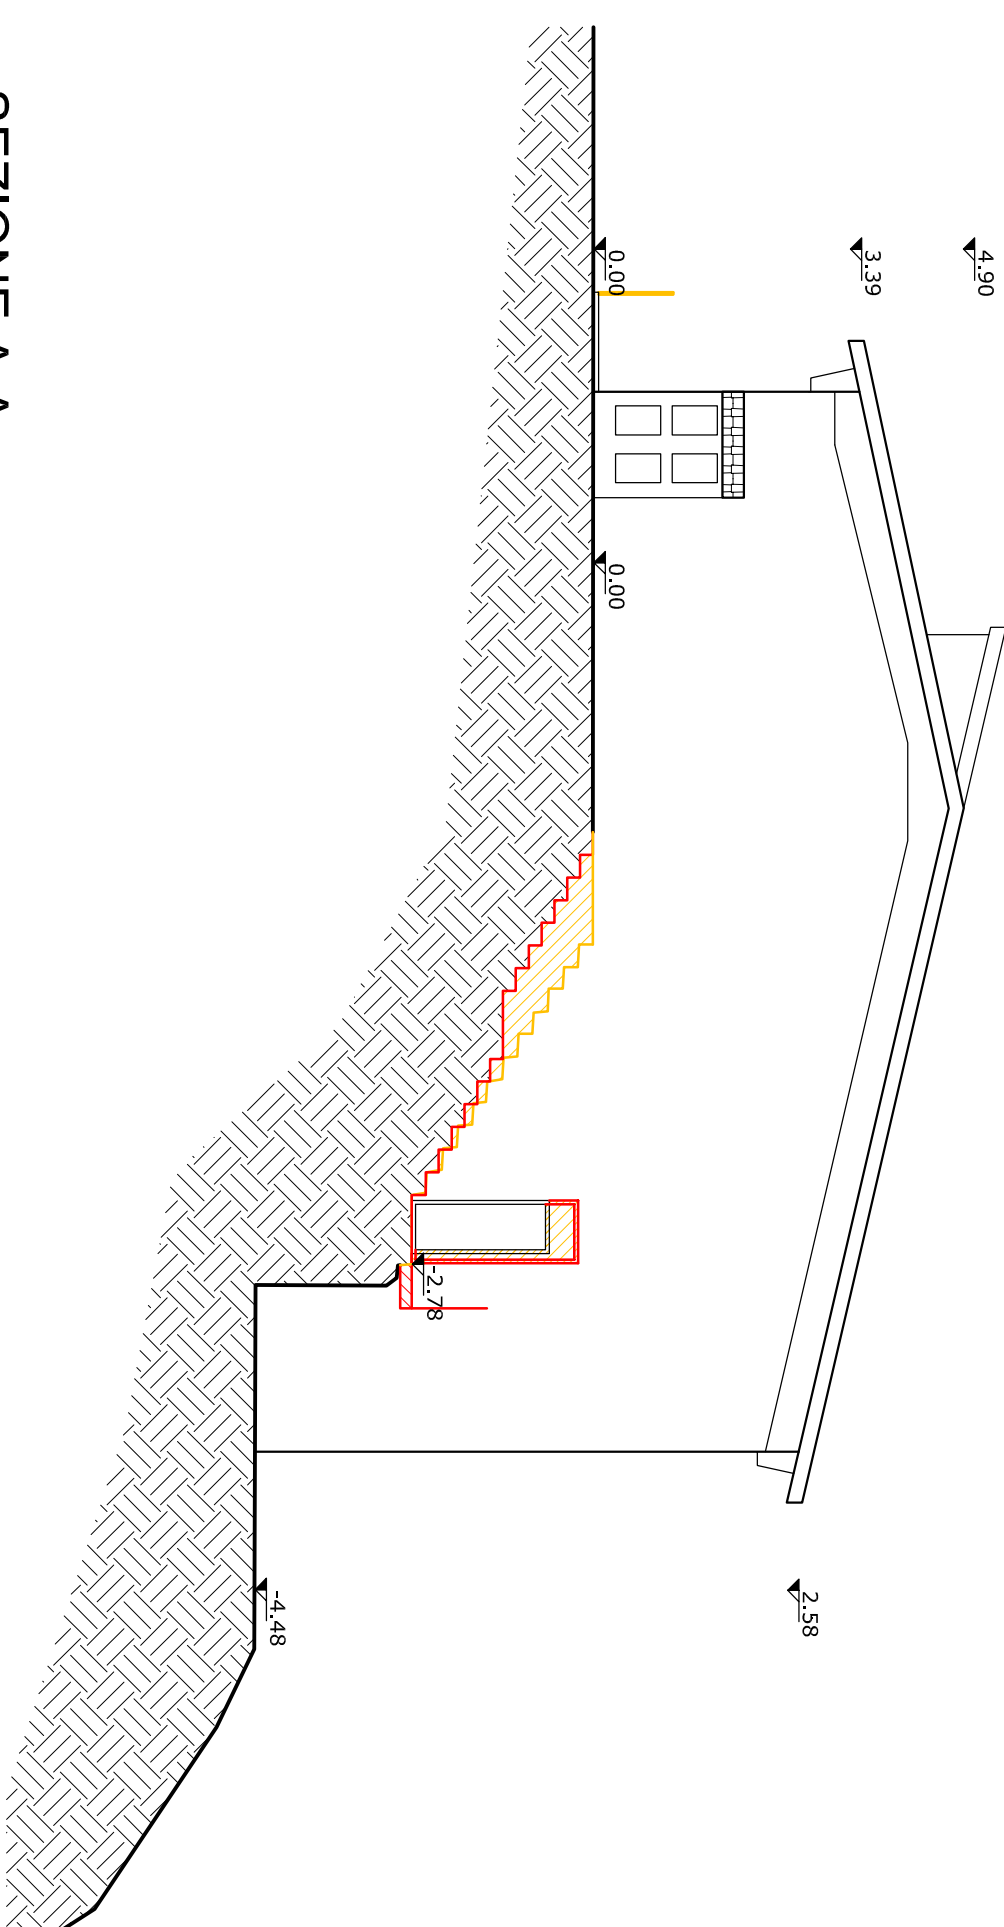

PIANTA COPERTURA

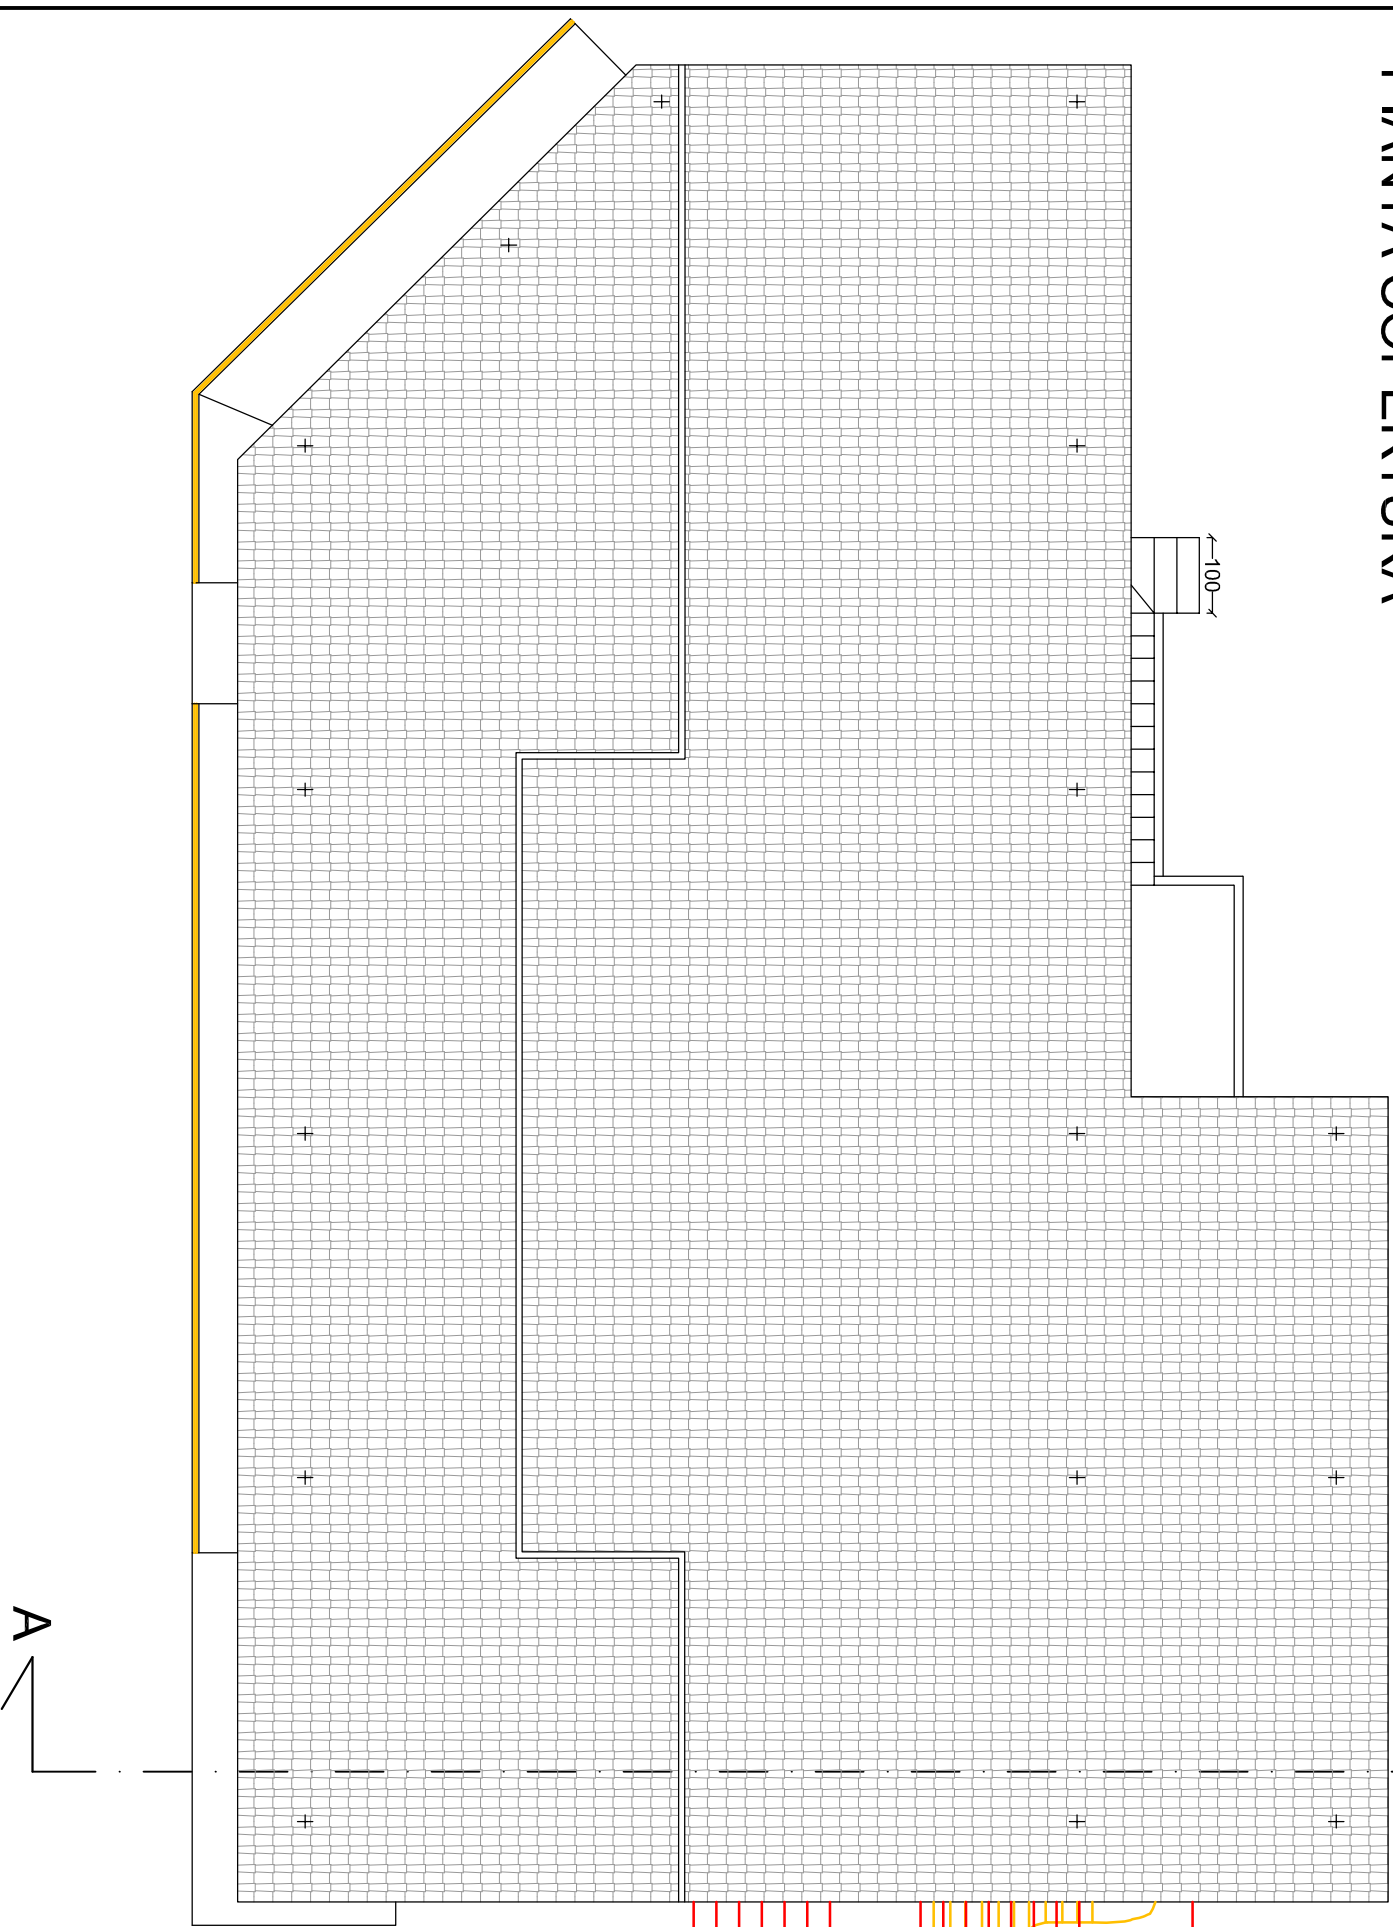

SEZIONE A-A

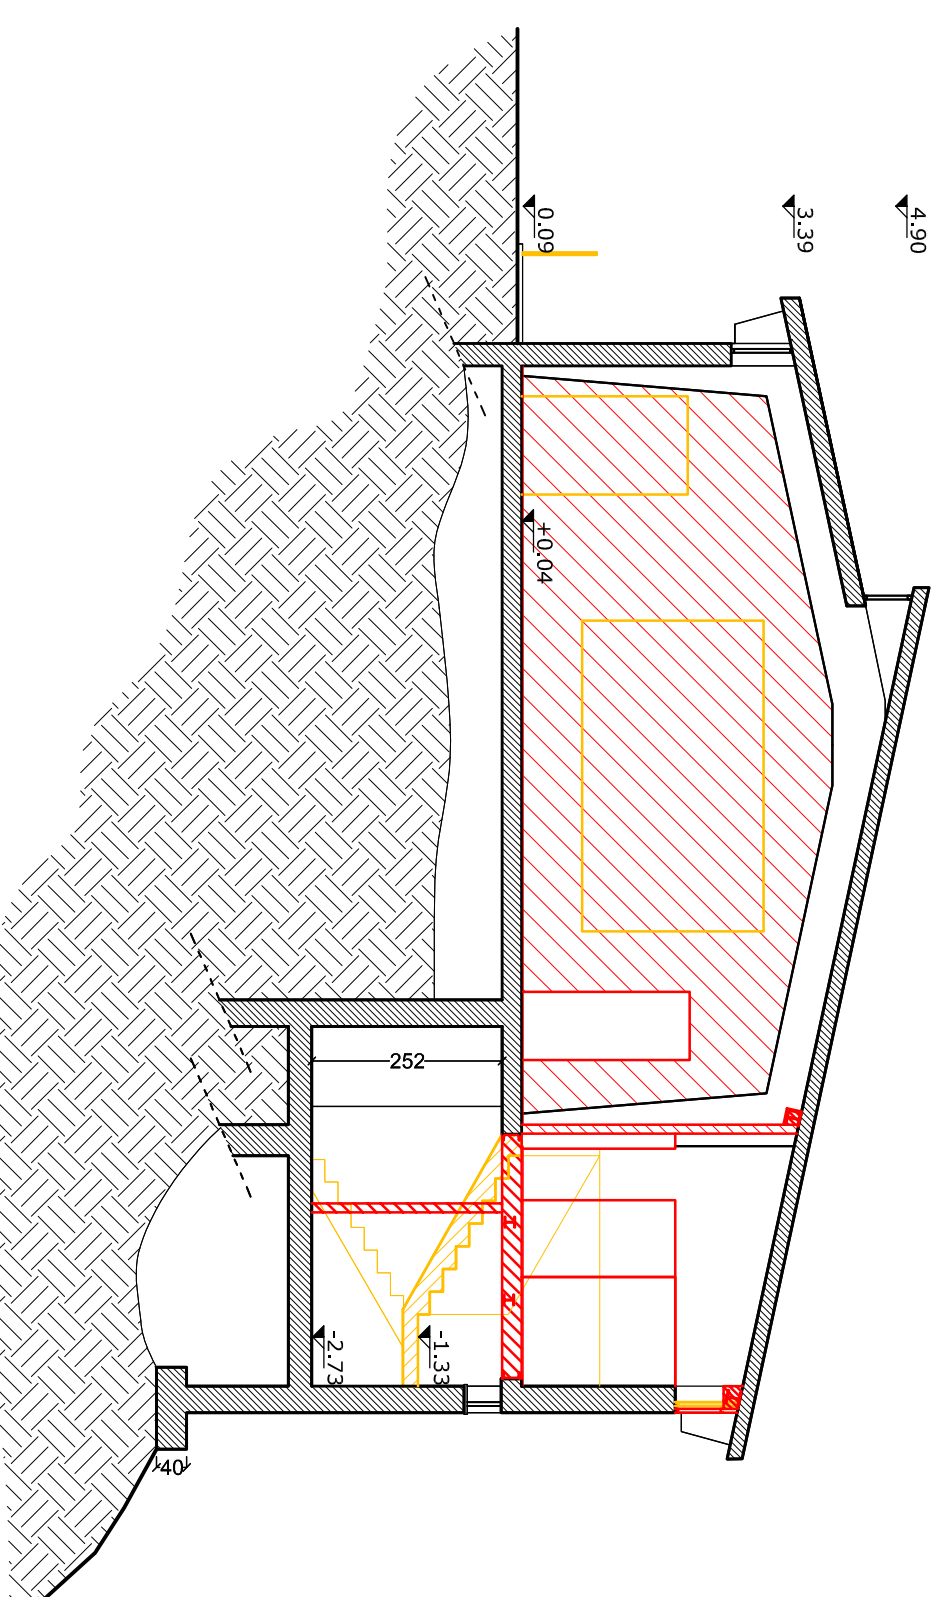

IDRO.GEO.INGEGNERIA S.r.l.
Ingegneria delle Costruzioni, dell'Ambiente e del Territorio

Galleria Zavaroni n° 28 - 19125 La Spezia - c.f. /p.iva 01372760114
tel. 0187.514674 - e.mail: info@idrogeo.eu

COMUNE DI FOSDINOVO
PROVINCIA DI MASSA-CARRARA

Recupero edificio denominato "Polivalente" sito nel Comune di Fossdinovo (MS) in località Fosso

PROGETTO ESECUTIVO

Elaborato:
STATO DI RAFFRONTO

Pianta piano seminterrato
Pianta piano terra
Pianta copertura
Prospetti
Sezione

La Comunità:

COMUNE DI FOSDINOVO
con sede in via Roma 1, Fossinovo (MS)
c.f./P.IVA 00087010457

nella persona del **Dott. Arch. Paolo Panoni**
responsabile dell'Area 3
Lavori Pubblici e Paesaggio

Il Direttore Tecnico Progettistica
Dott. Ing. Stefano PASQUALI

I Collaboratori Progettisti:
Dott. Ing. Sara FRASSINI
Ing. Iulio Andrea BLANCIERO

AGGIORNAMENTO	SOSTITUIRE	SCALE	N° TAVOLA	DATA
1)	1)	1:100	5	03/11/2018
2)	2)	1:50		03/11/2018
3)	3)	1:25		COMMESSA:
4)	4)	1:10		01/10/06
5)	5)	1:10		FILE:
6)	6)	Formato		01-10/06 - ESECUTIVO
7)	7)	A1		