

PROVINCIA DI MASSA CARRARA
COMUNE DI FOSDINOVO
Località CANIPAROLA
"CASA DEL PASTORE"


TAV. **4**

SCALA
1:200


AGOSTO 2013

OGGETTO DEL DISEGNO
SITUAZIONE ESISTENTE FABBRICATI "A" e "B"
Sez. A-A Prospetto lato Est
Sez. B-B Prospetto lato Ovest
Sez. C-C Prospetto lato Sud
Sezione D-D
Sez. E-E Prospetto lato Nord
Sezione F-F


**TERZA SOLUZIONE IN ACCOGLIMENTO DELLE PRESCRIZIONI
DELLA CONFERENZA DEI SERVIZI DEL 15/02/2012.**

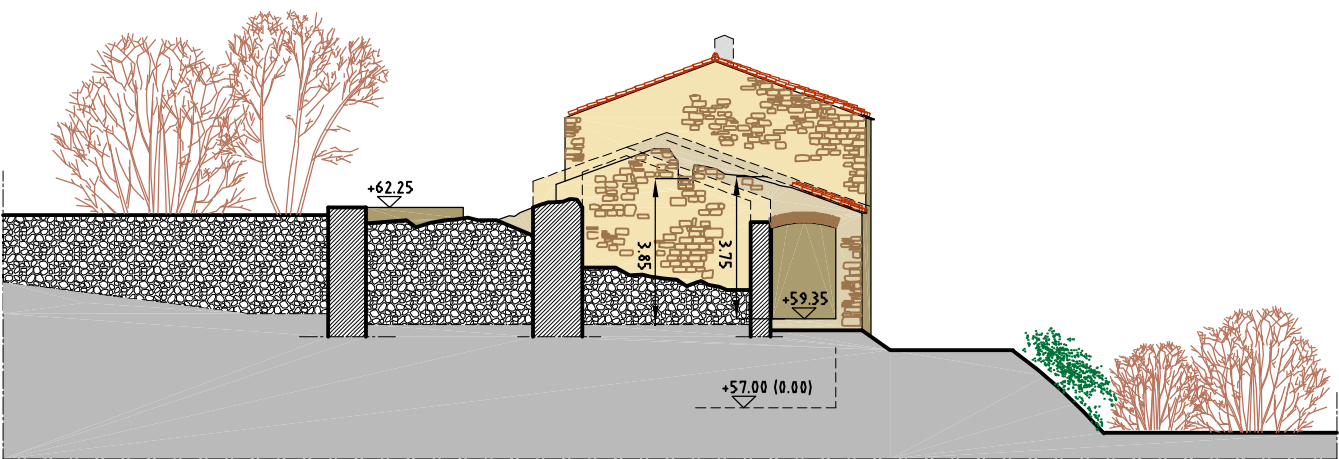


Sez. C-C Prospetto lato Sud

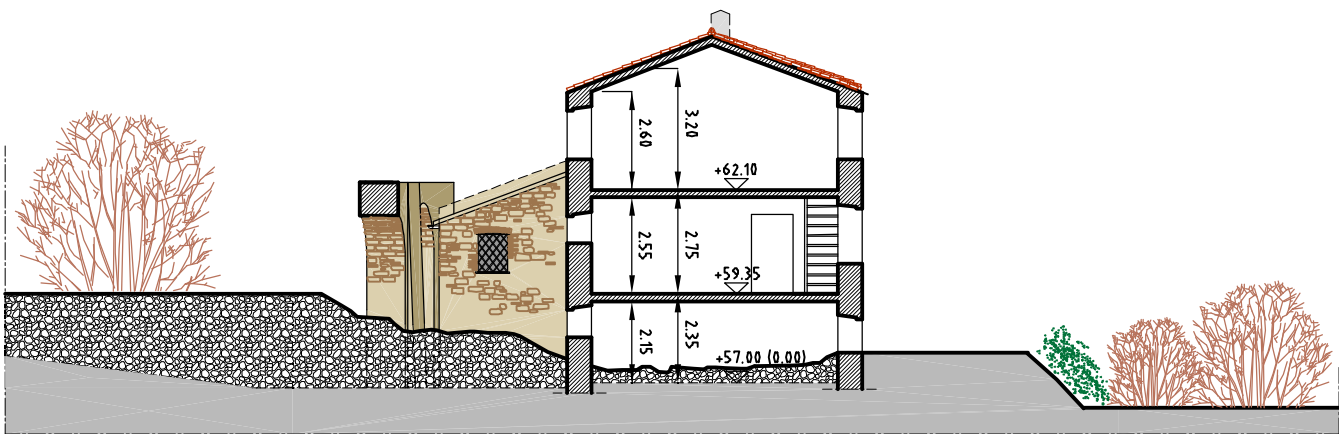


Sezione D-D

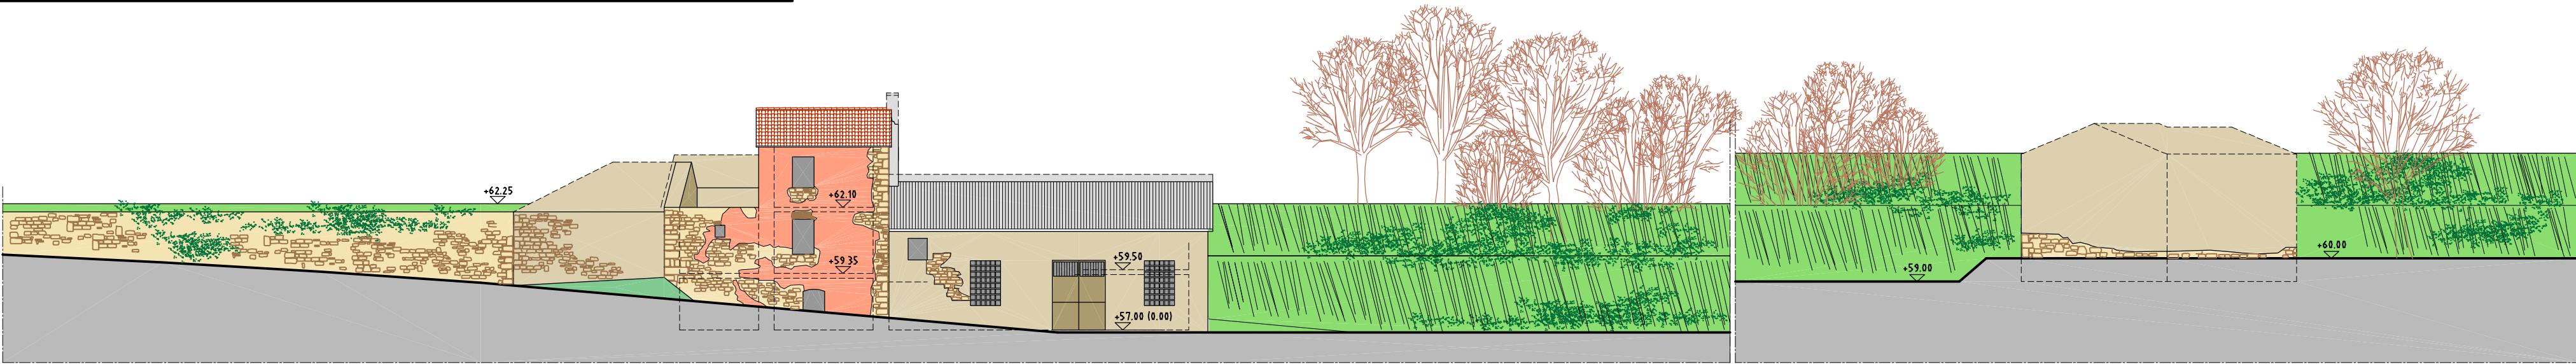


Sez. A-A Prospetto lato Est

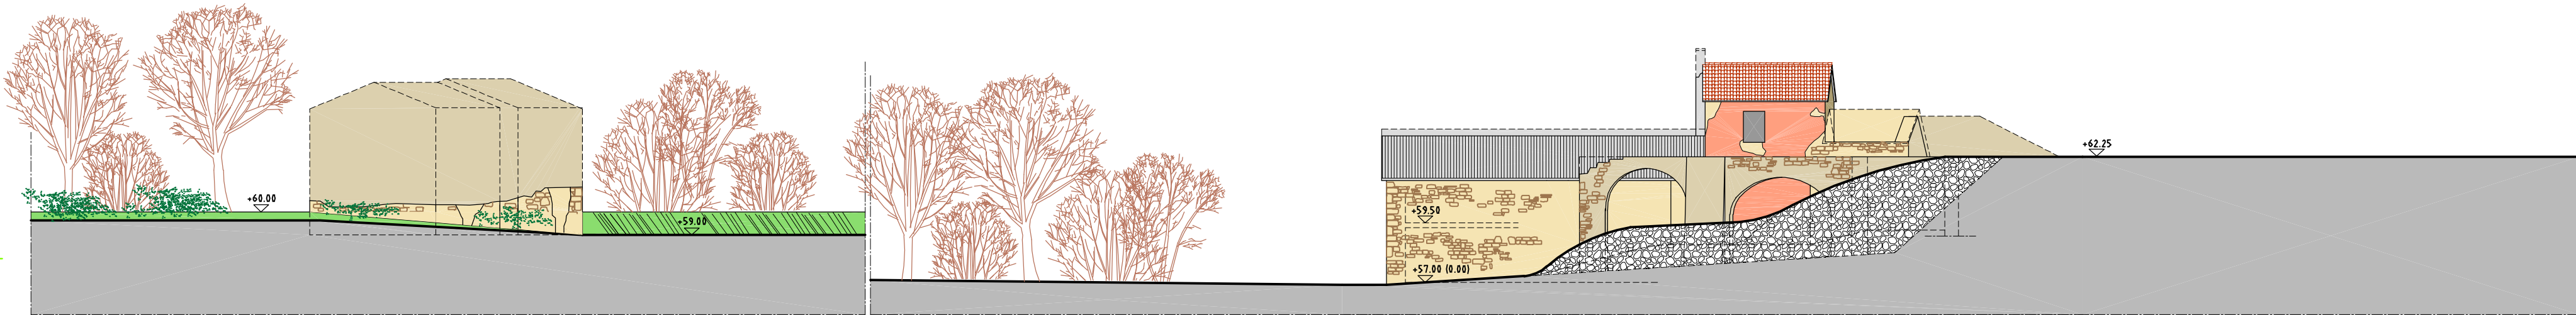

Sez. B-B Prospetto lato Ovest

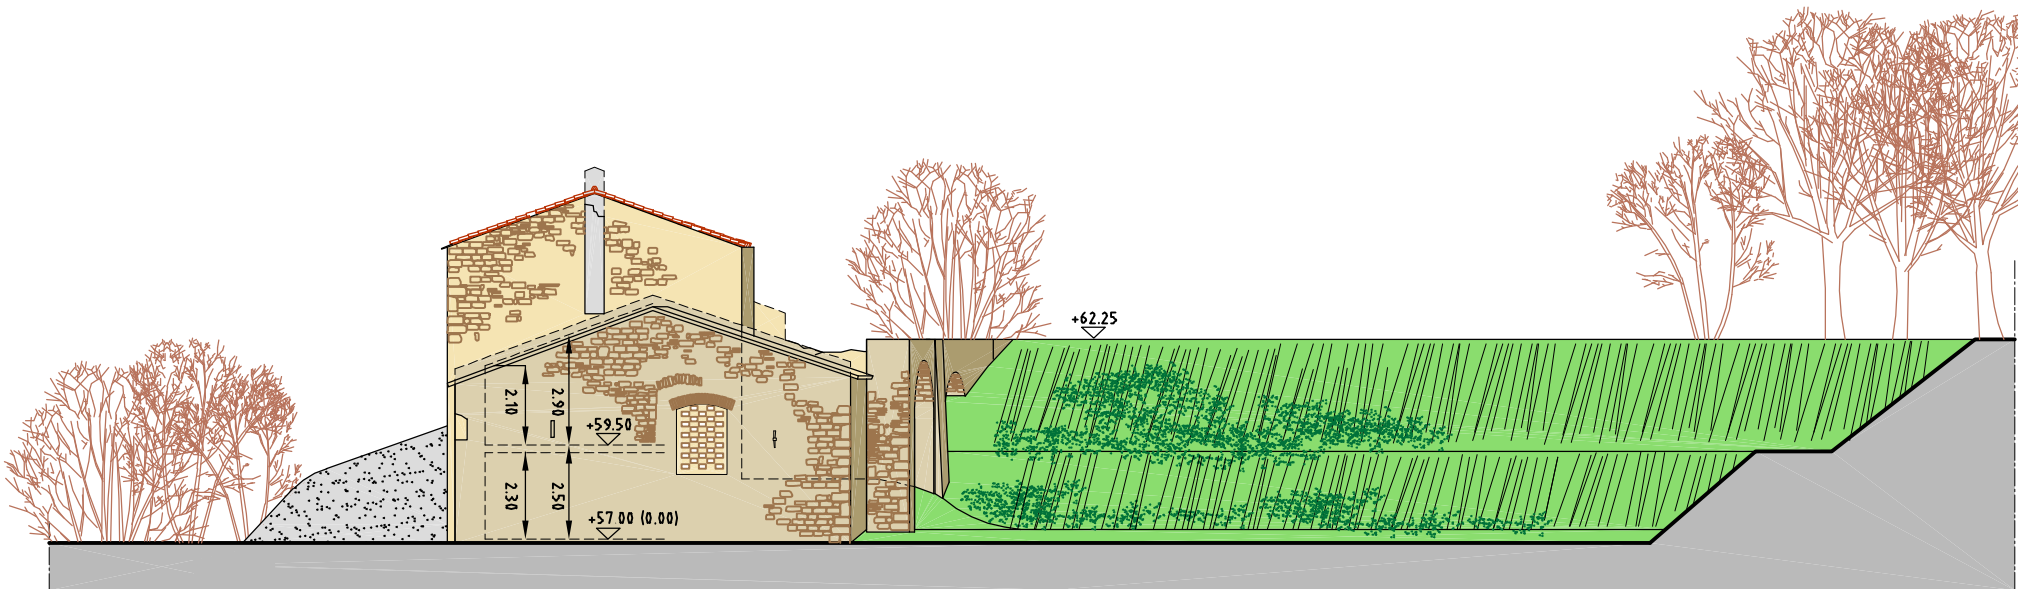

Sez. E-E Prospetto lato Nord

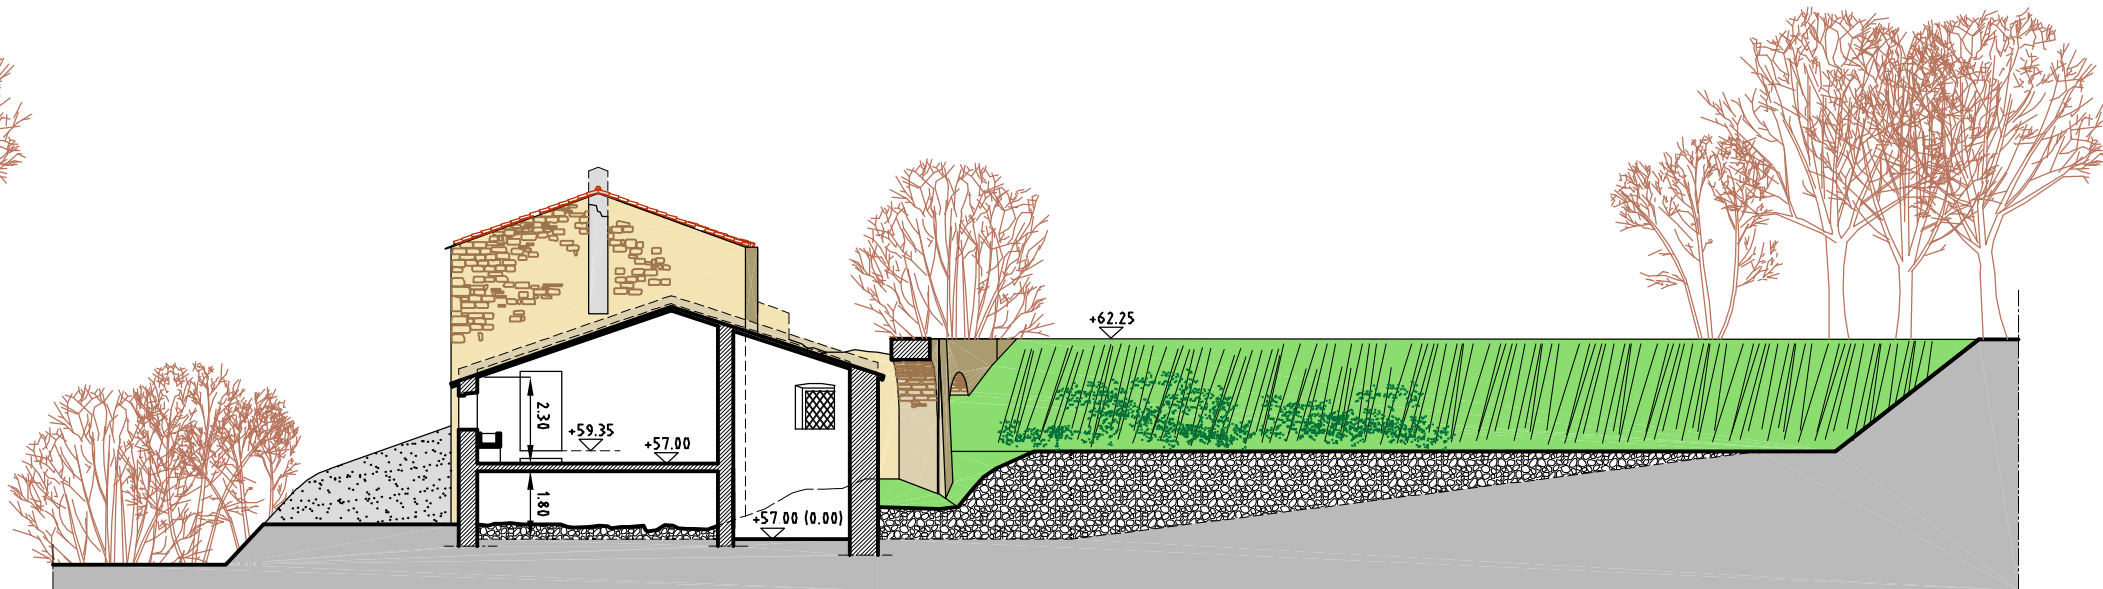

Sezione F-F