

PROVINCIA DI MASSA CARRARA  
**COMUNE DI FOSDINOVO**  
 Località **CANIPAROLA**  
 "CASA DEL PASTORE"

**PIANO DI RECUPERO**

TAV. **10**


SCALA **1:100**

OGGETTO DEL DISEGNO  
**SITUAZIONE DI PROGETTO FABBRICATO A**

AGOSTO 2013

Pianta p. secondo (quota 64,50)

**TERZA SOLUZIONE IN ACCOGLIMENTO DELLE PRESCRIZIONI  
 DELLA CONFERENZA DEI SERVIZI DEL 15/02/2012.**

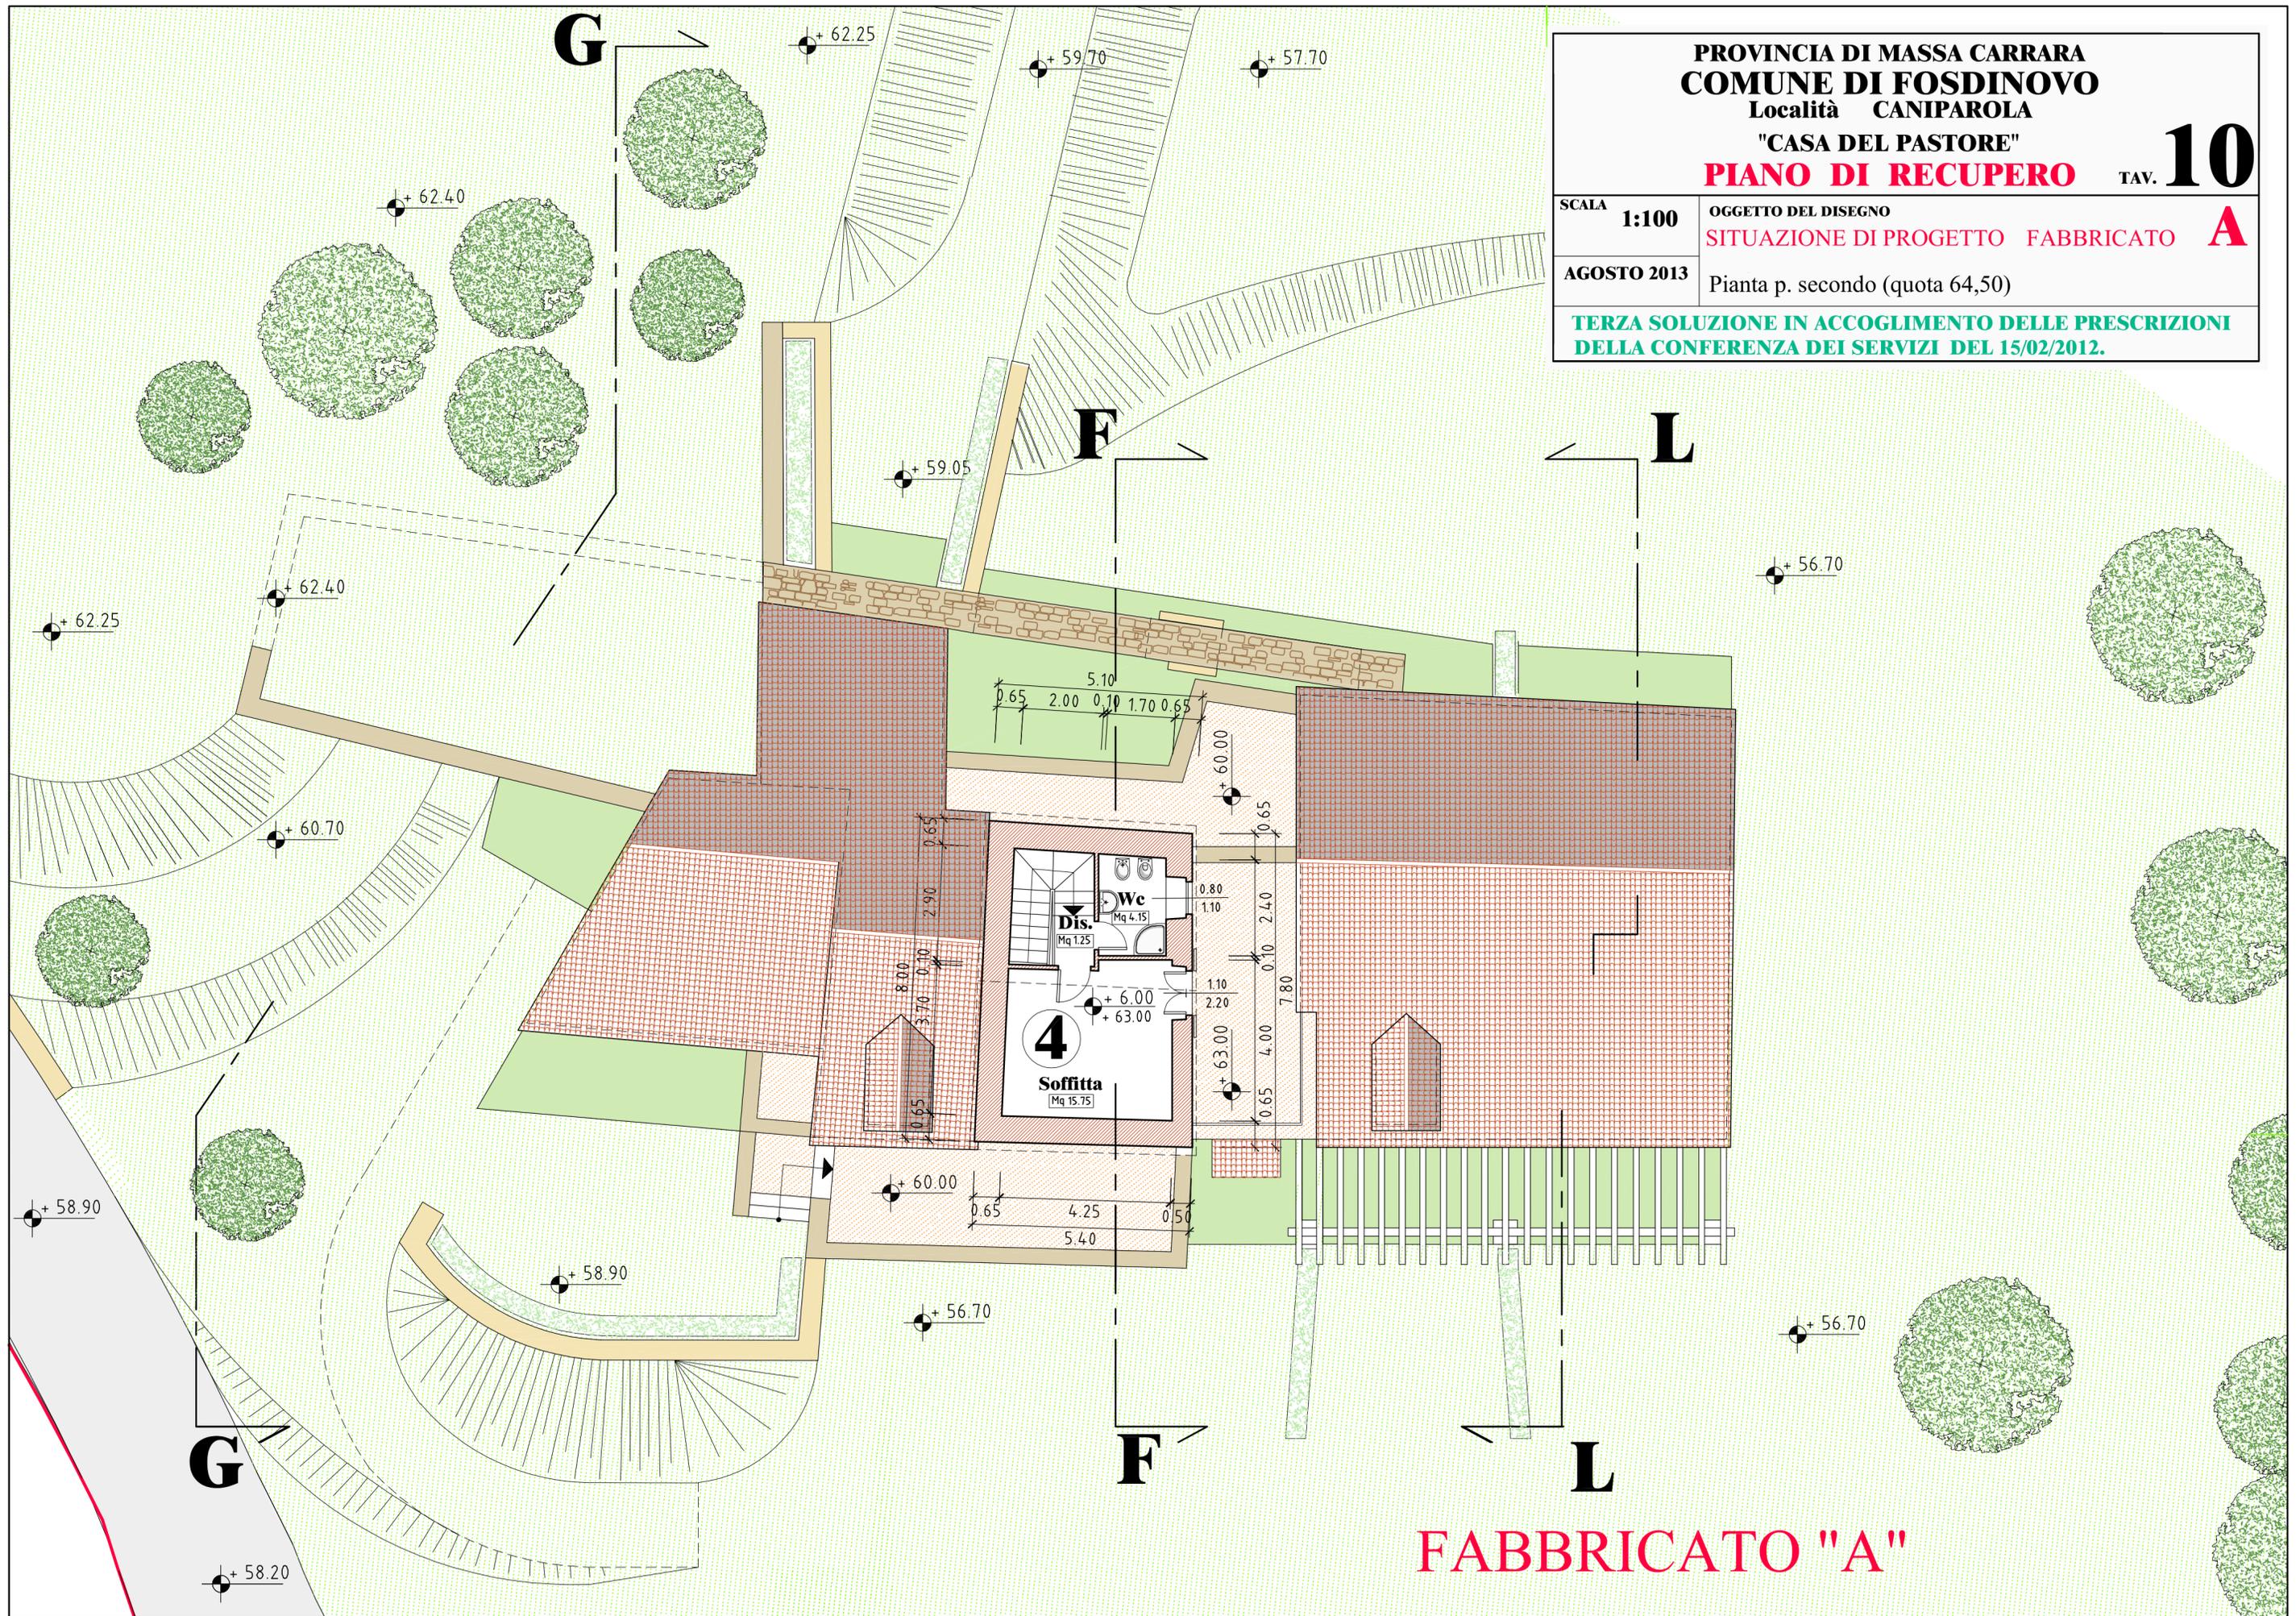

**FABBRICATO "A"**