

PROVINCIA DI MASSA CARRARA  
COMUNE DI FOSDINOVO

Località CANIPAROLA

"CASA DEL PASTORE"

**PIANO DI RECUPERO**

TAV.

**12**

SCALA  
**1:100**

OGGETTO DEL DISEGNO

SITUAZIONE DI PROGETTO FABBRICATO **A**

AGOSTO 2013


Sez. B-B Prospetto lato Est

Sez. C-C Prospetto lato Ovest

TERZA SOLUZIONE IN ACCOGLIMENTO DELLE PRESCRIZIONI  
DELLA CONFERENZA DEI SERVIZI DEL 15/02/2012.



Sez. C-C Prospetto lato Ovest

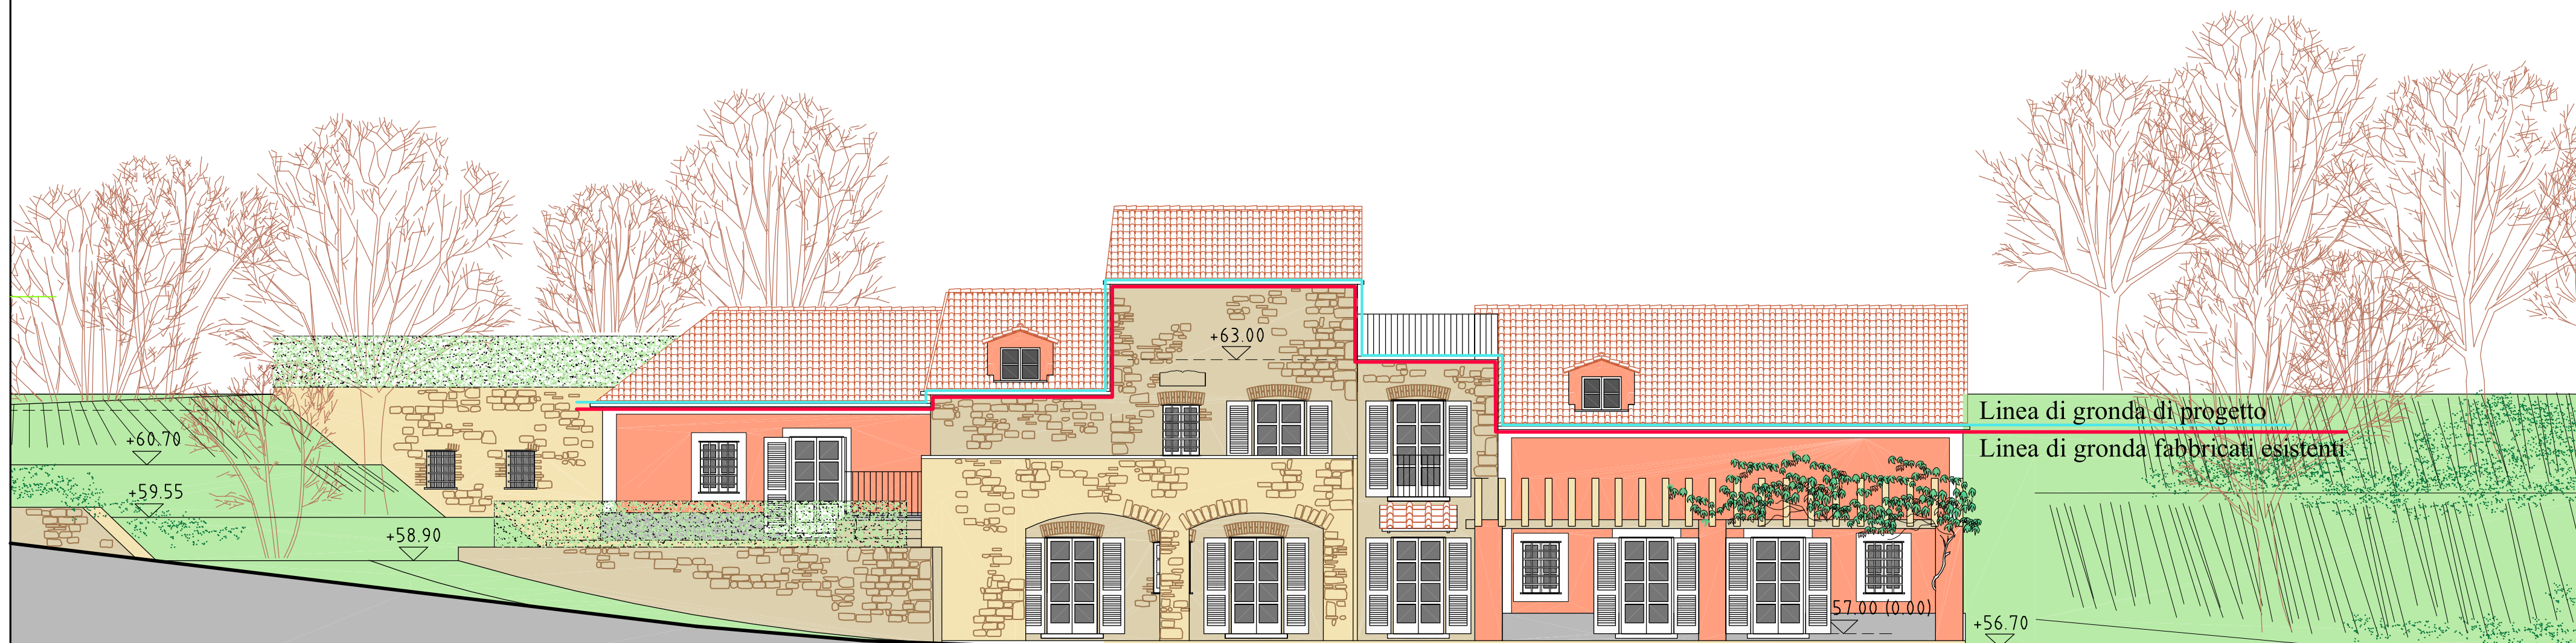

Sez. B-B Prospetto lato Est