

PROVINCIA DI MASSA CARRARA
COMUNE DI FOSDINOVO
 Località CANIPAROLA

"CASA DEL PASTORE"

PIANO DI RECUPERO

TAV. **13**

SCALA **1:100**

OGGETTO DEL DISEGNO

SITUAZIONE DI PROGETTO **FABBRICATO**

A


AGOSTO 2013

Sezione E-E Prospetto lato Nord, Sezione F-F,
 Sezione G-G Prospetto lato Sud, Sezione L-L.


TERZA SOLUZIONE IN ACCOGLIMENTO DELLE PRESCRIZIONI
 DELLA CONFERENZA DEI SERVIZI DEL 15/02/2012.




Sezione G-G
 Prospetto lato Sud

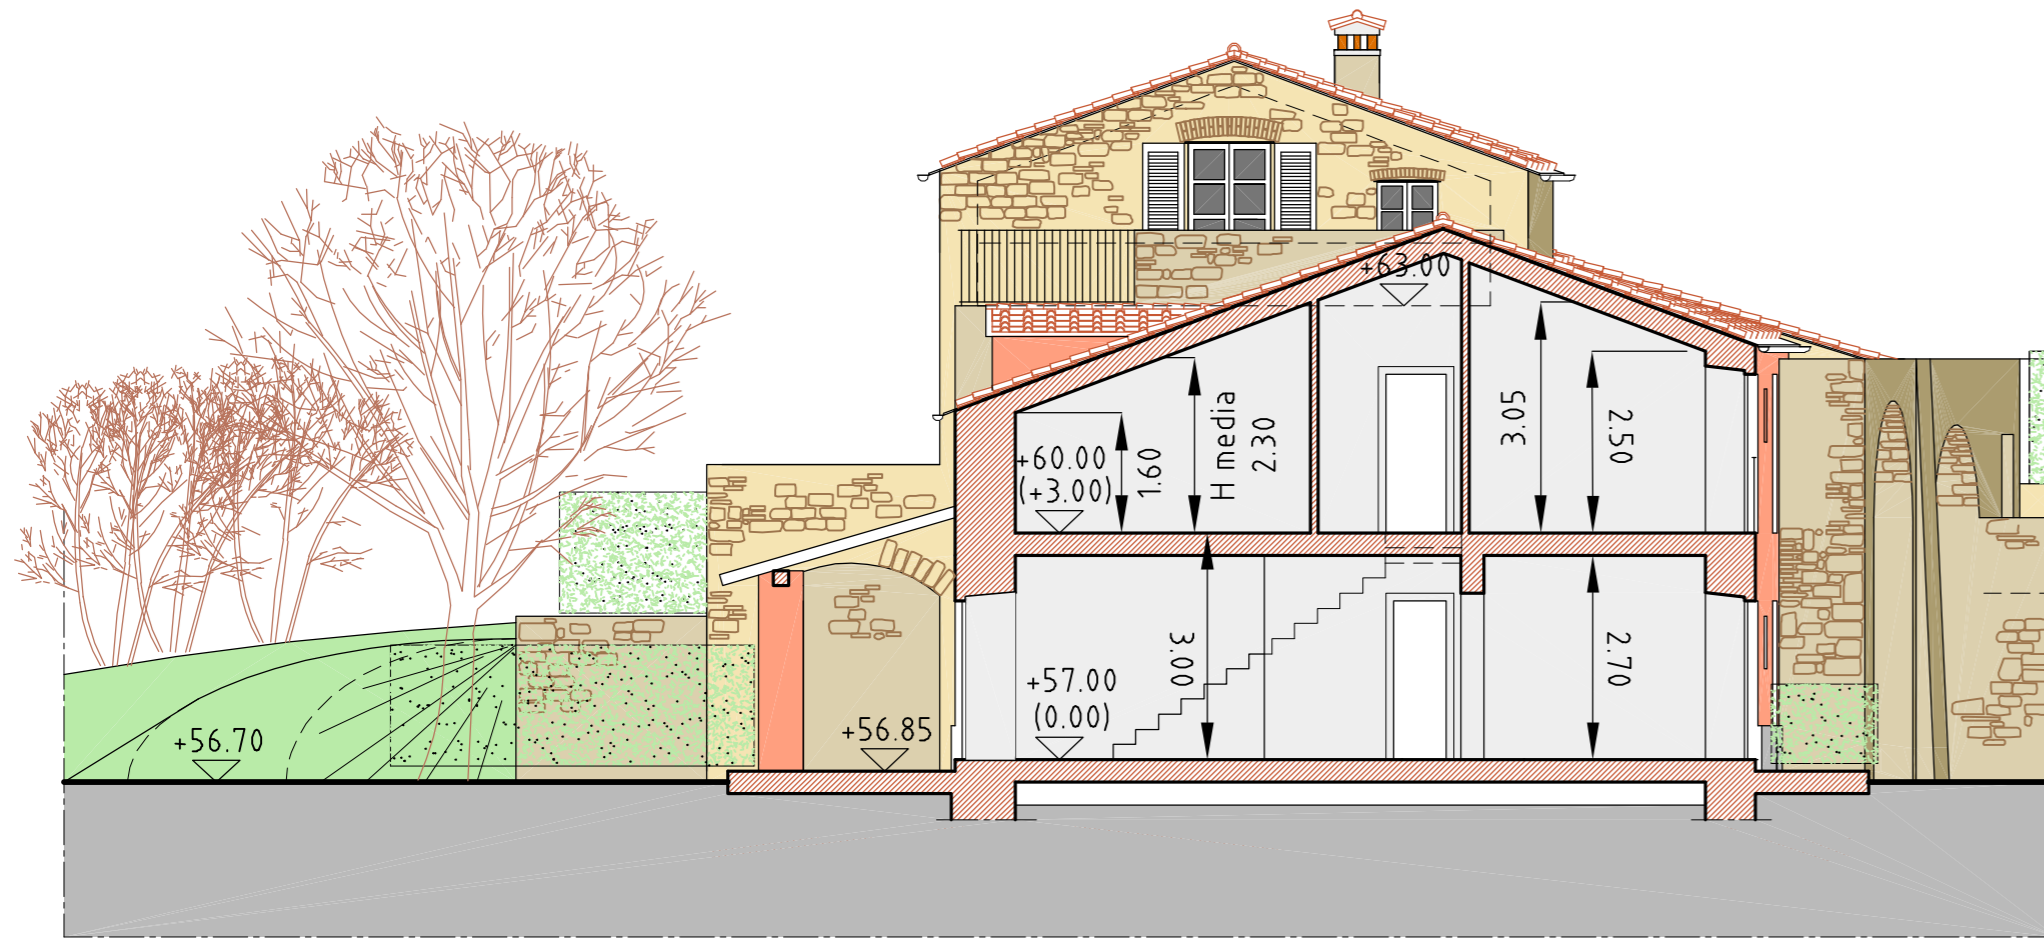

Sezione L-L

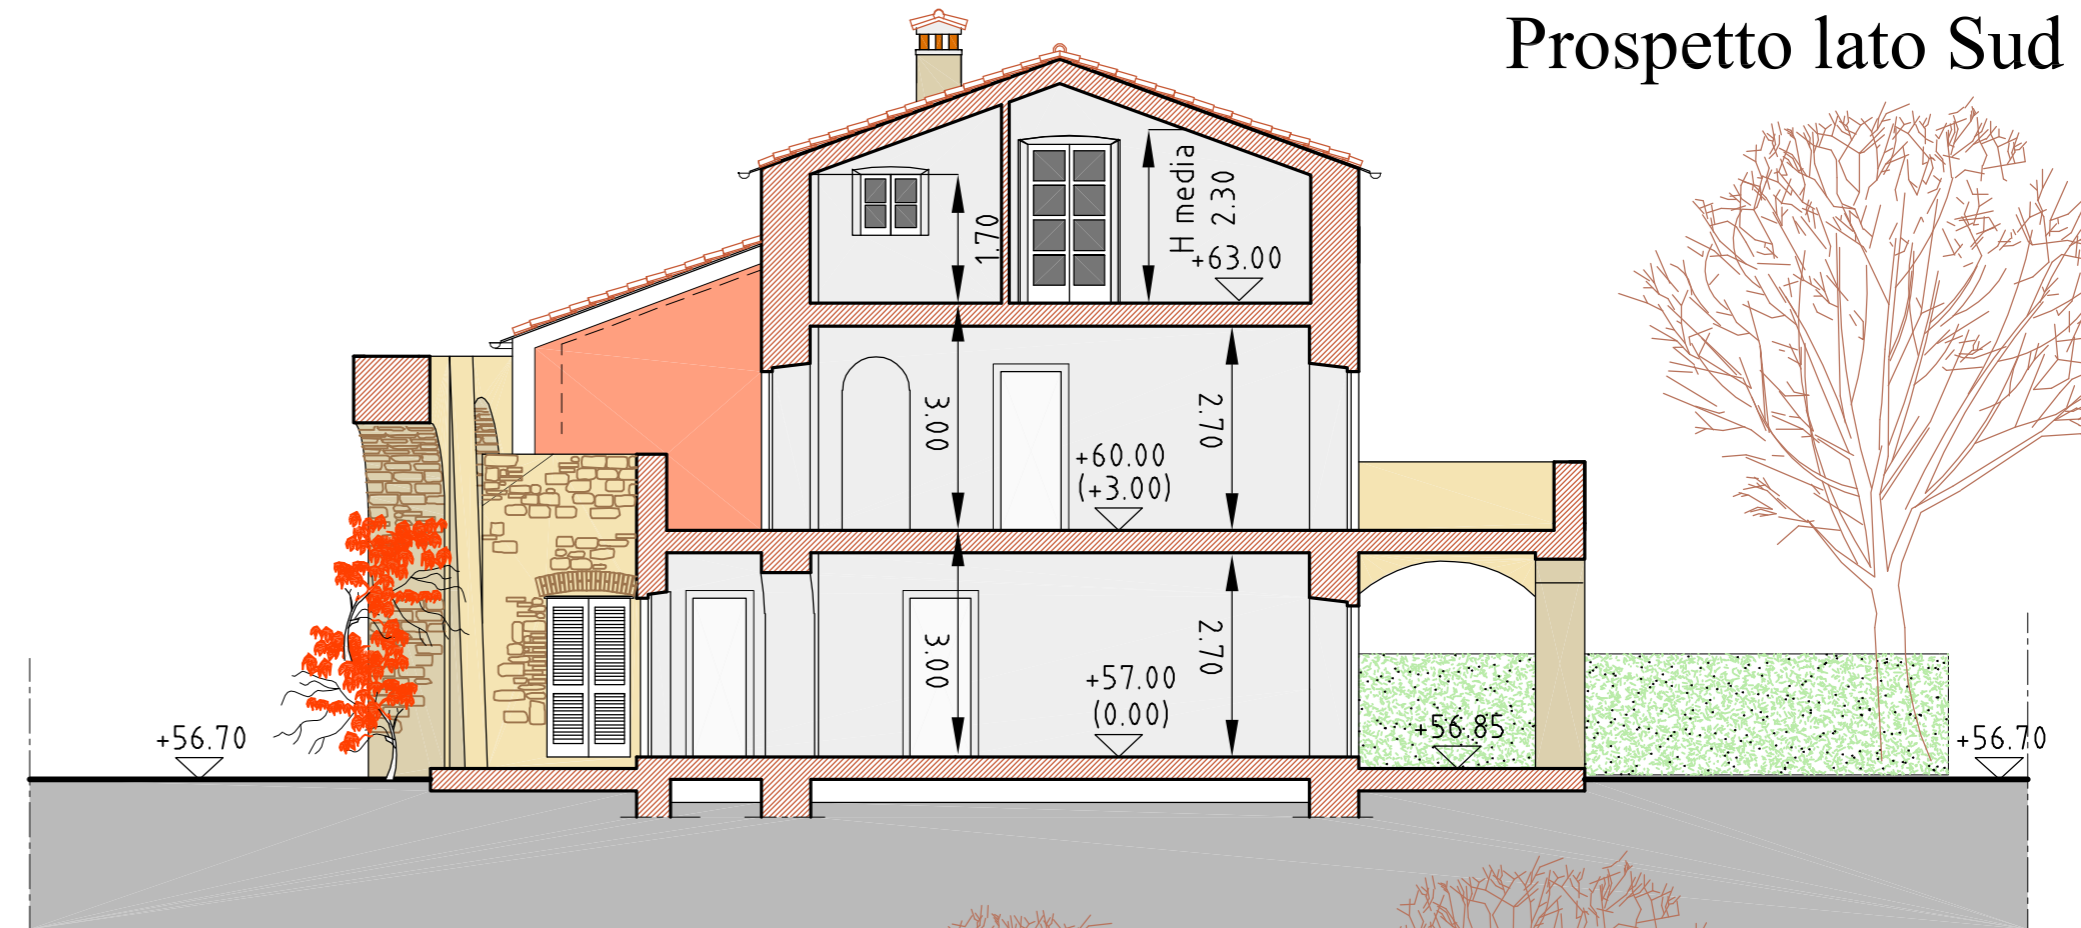

Sezione F-F

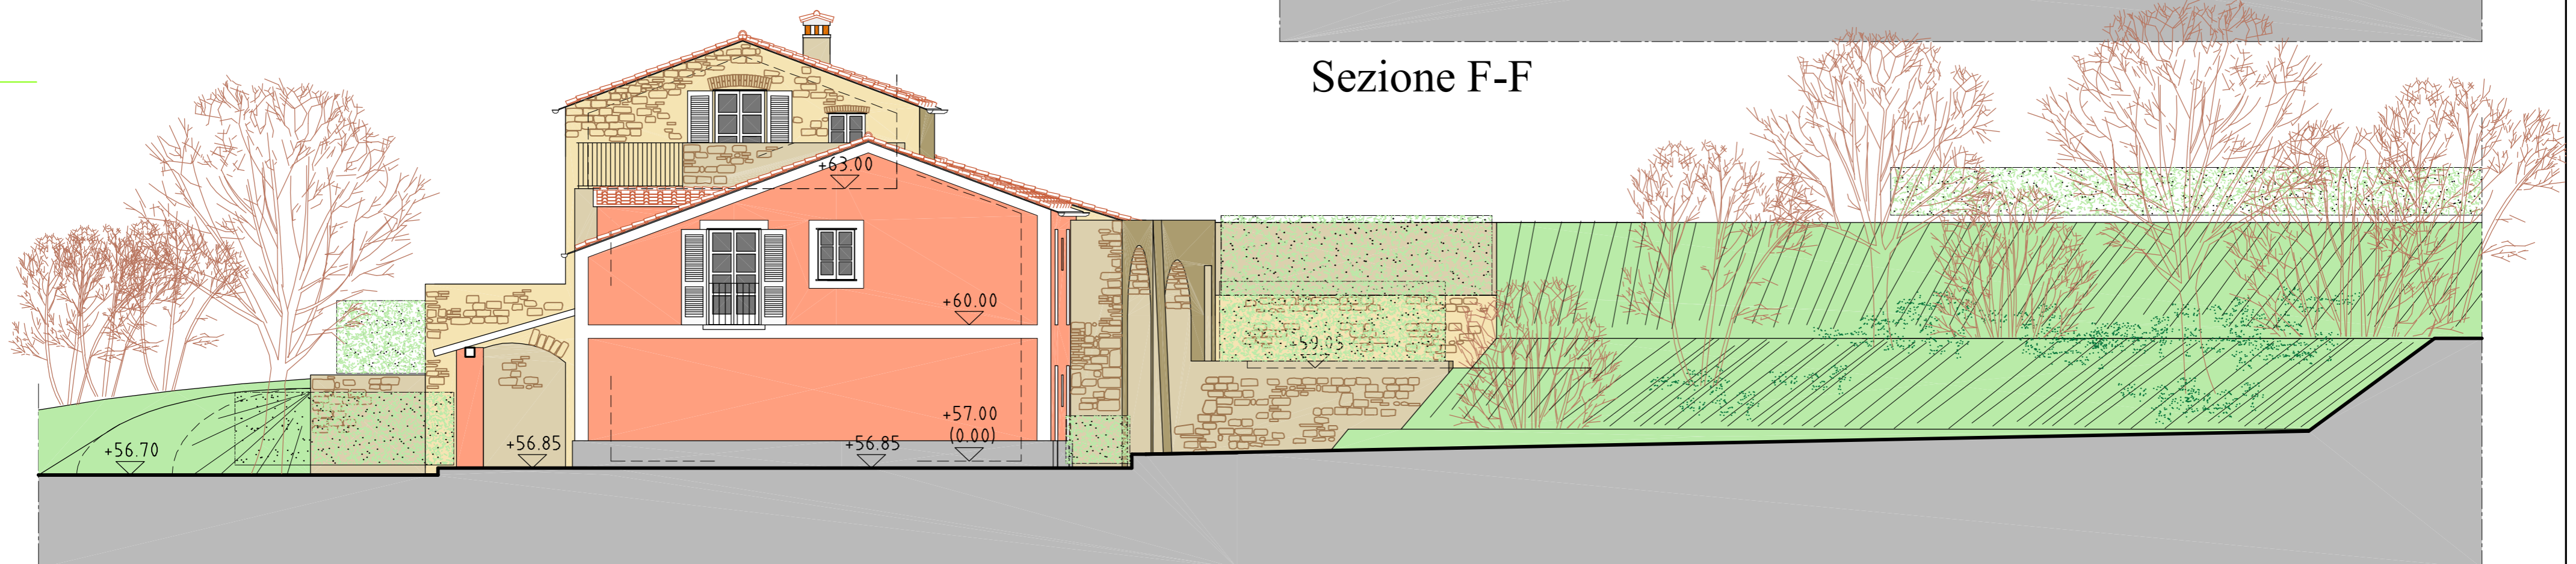

Sezione E-E Prospetto lato Nord