

COMUNE DI FOSDINOVO
PROVINCIA DI MASSA CARRARA

REALIZZAZIONE DI PERCORSO CICLOPEDONALE
IN LOCALITA' CANIPAROLA


PROGETTO DEFINITIVO

Tecnici incaricati: Arch. Elisabetta Clariond
Arch. Elisabetta Scappazzoni


Tavola
Responsabile del procedimento: Arch. Paolo Pavoni
Giugno 2018

4 *Interventi puntuali ed elementi principali
del percorso ciclopedonale*

sezione della pista ciclopeditonale

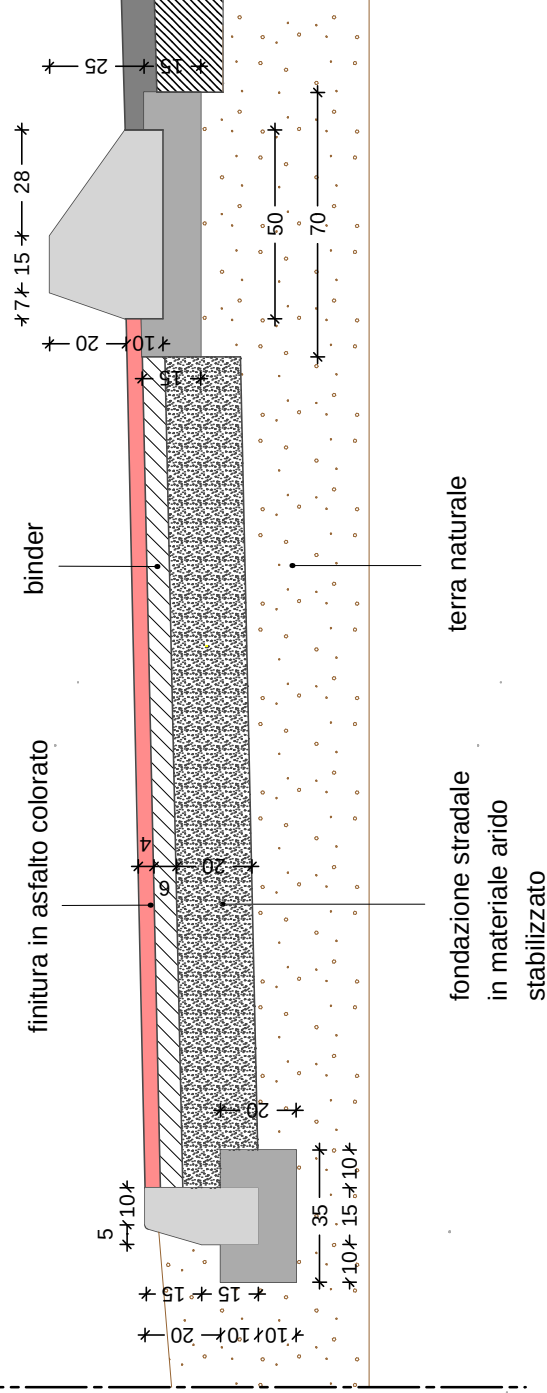


sezione della pista ciclopeditonale in prossimità degli accessi ai fondi agricoli

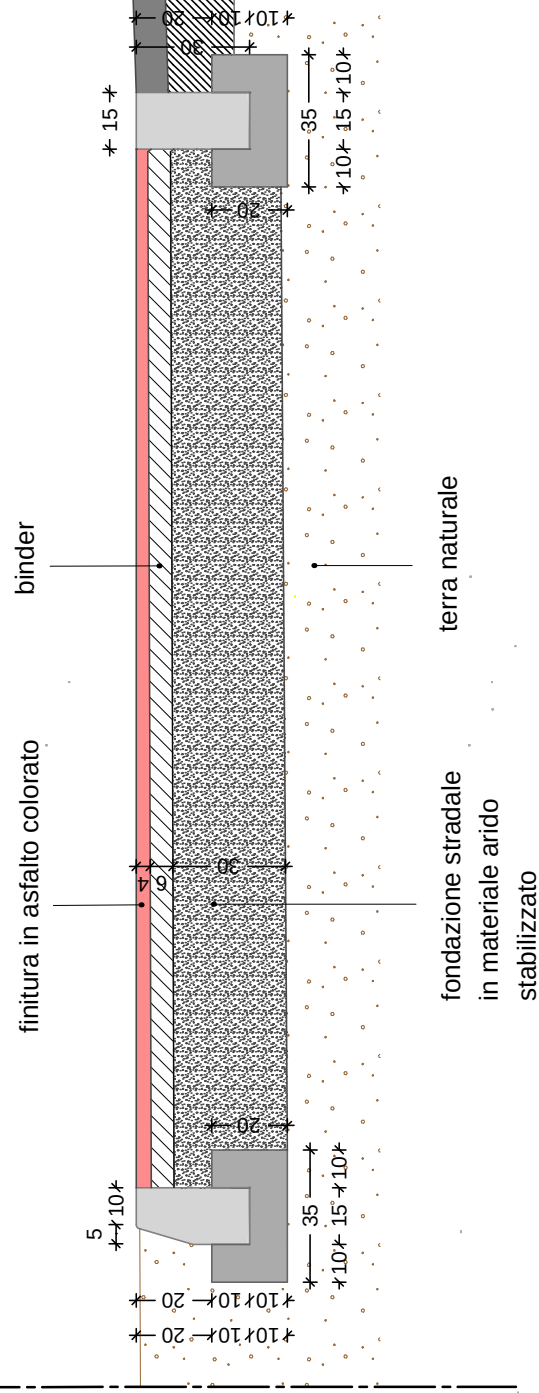


SCALA 1:20


sezione della pista ciclopedonale nel tratto compreso tra la sez. 1 e la sez. 5
(area di rimozione delle linee aeree dell'energia elettrica e di posa dei cavi sotterranei)

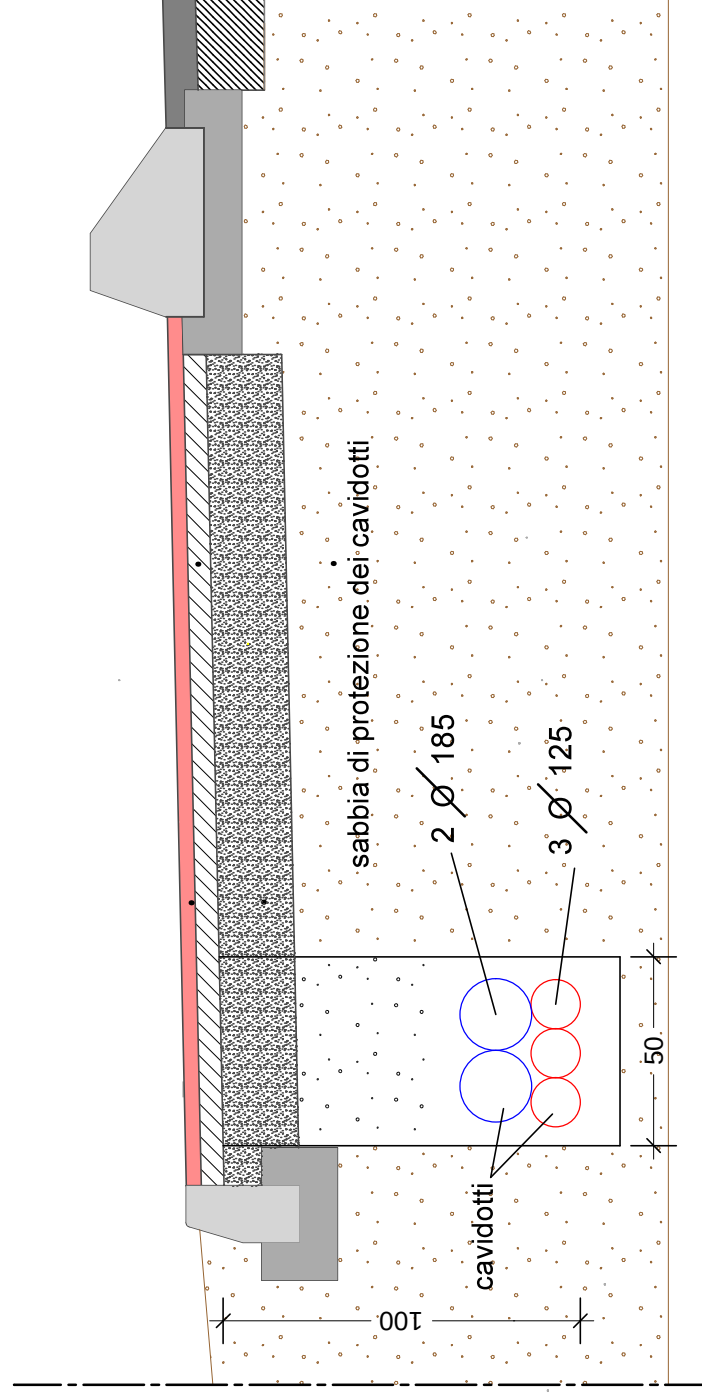




SCALA 1:20

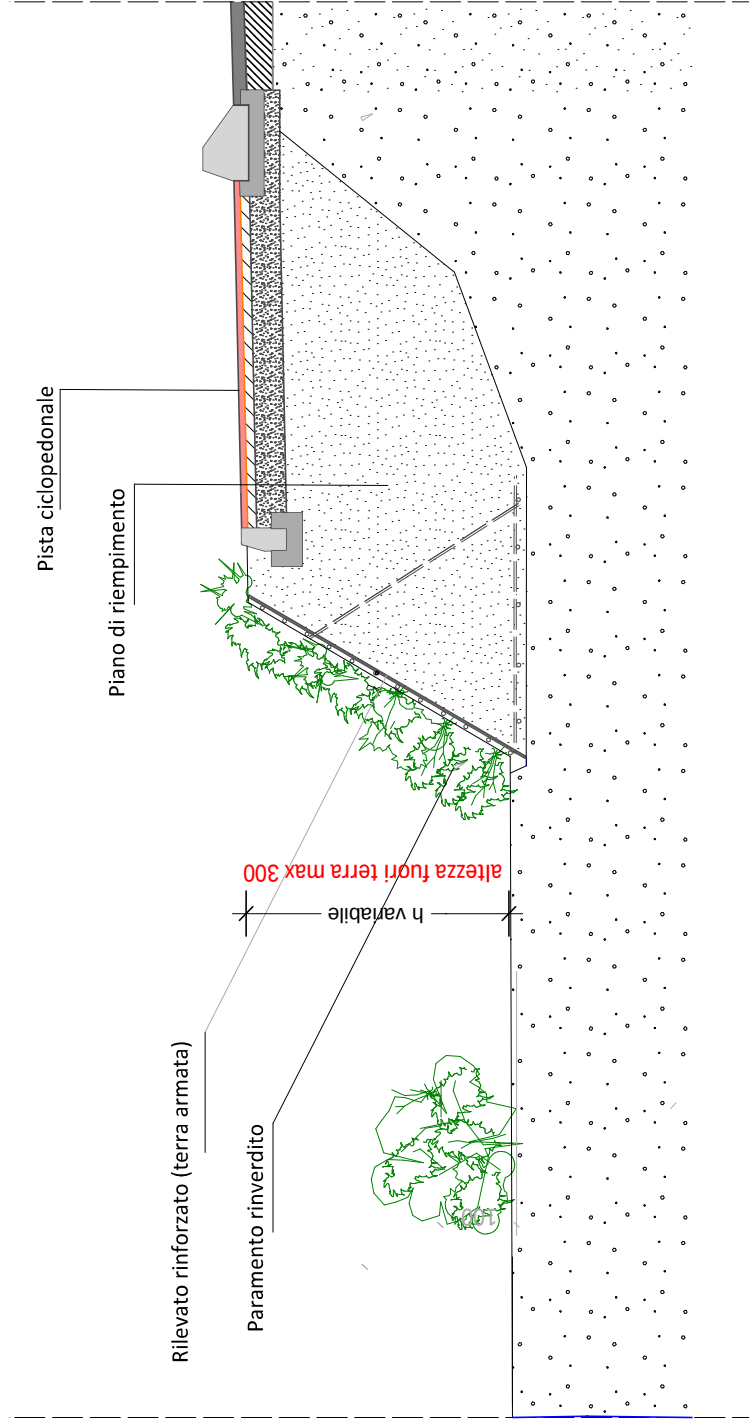

Sezione della pista ciclopedonale nel tratto lungo il Canale Lunense

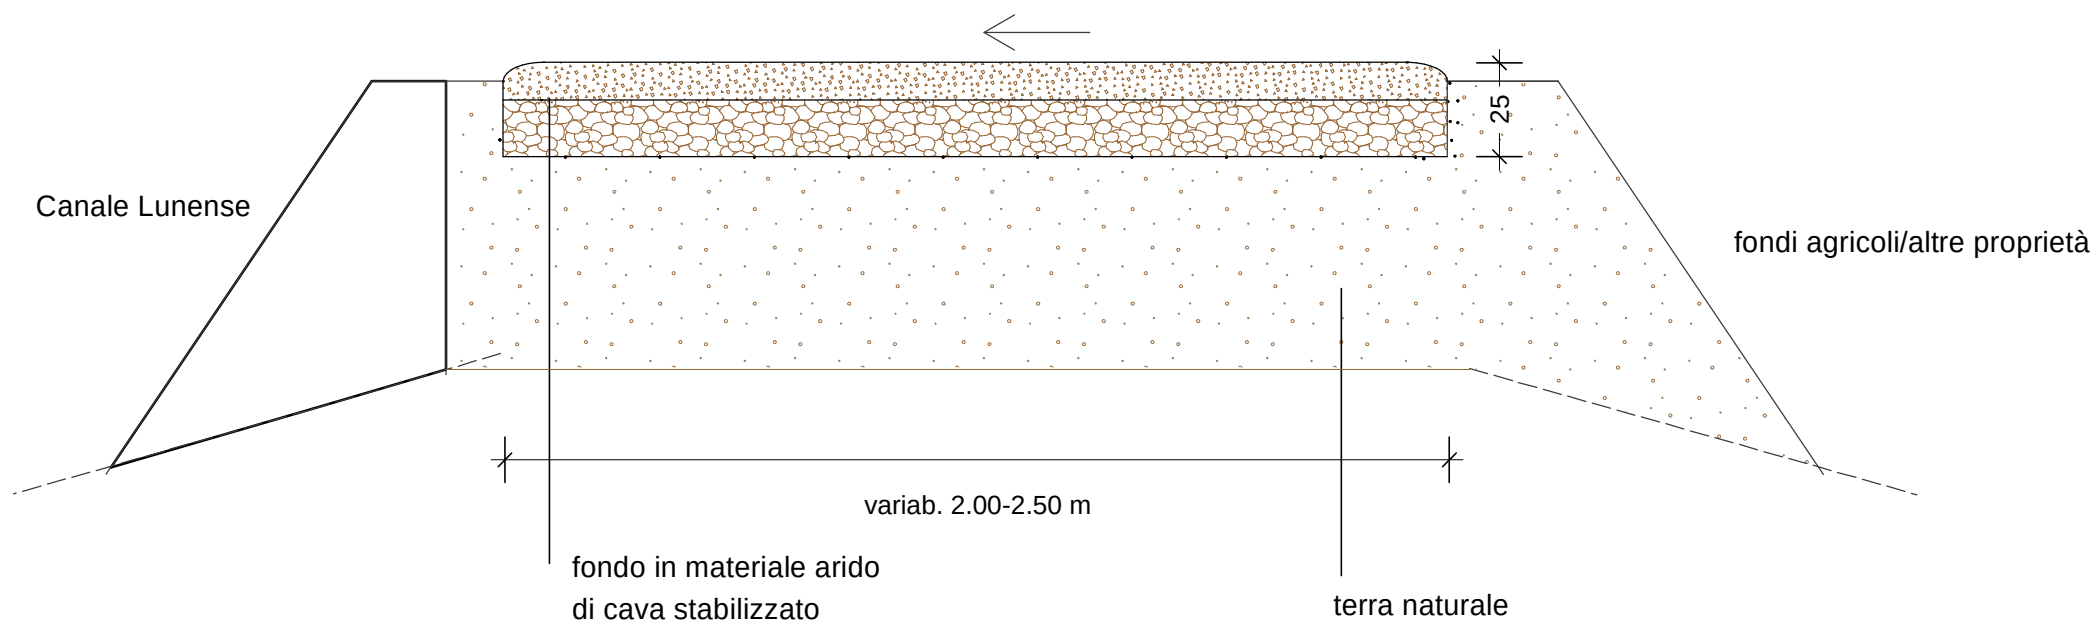


SCALA 1:20

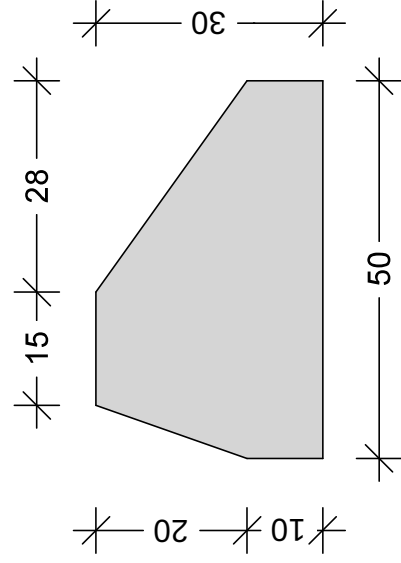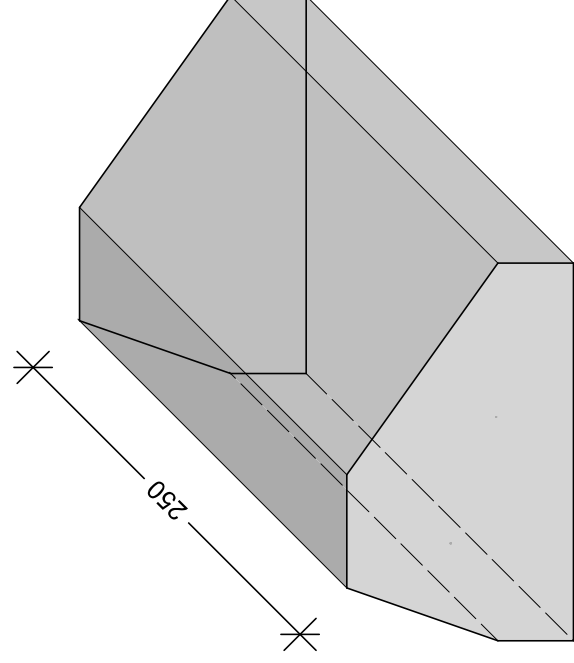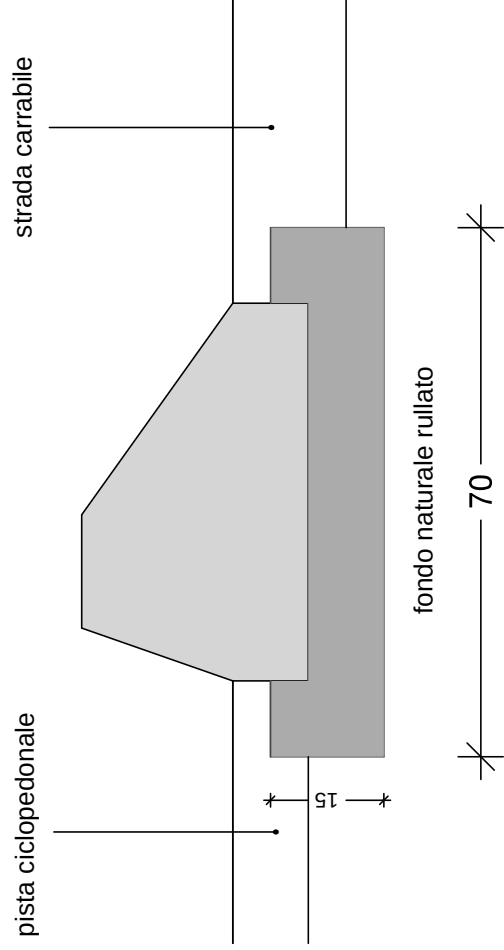


SCALA 1:10

Staccionata in legno con 2 elementi trasversali da porre in opera su Viale Malaspina

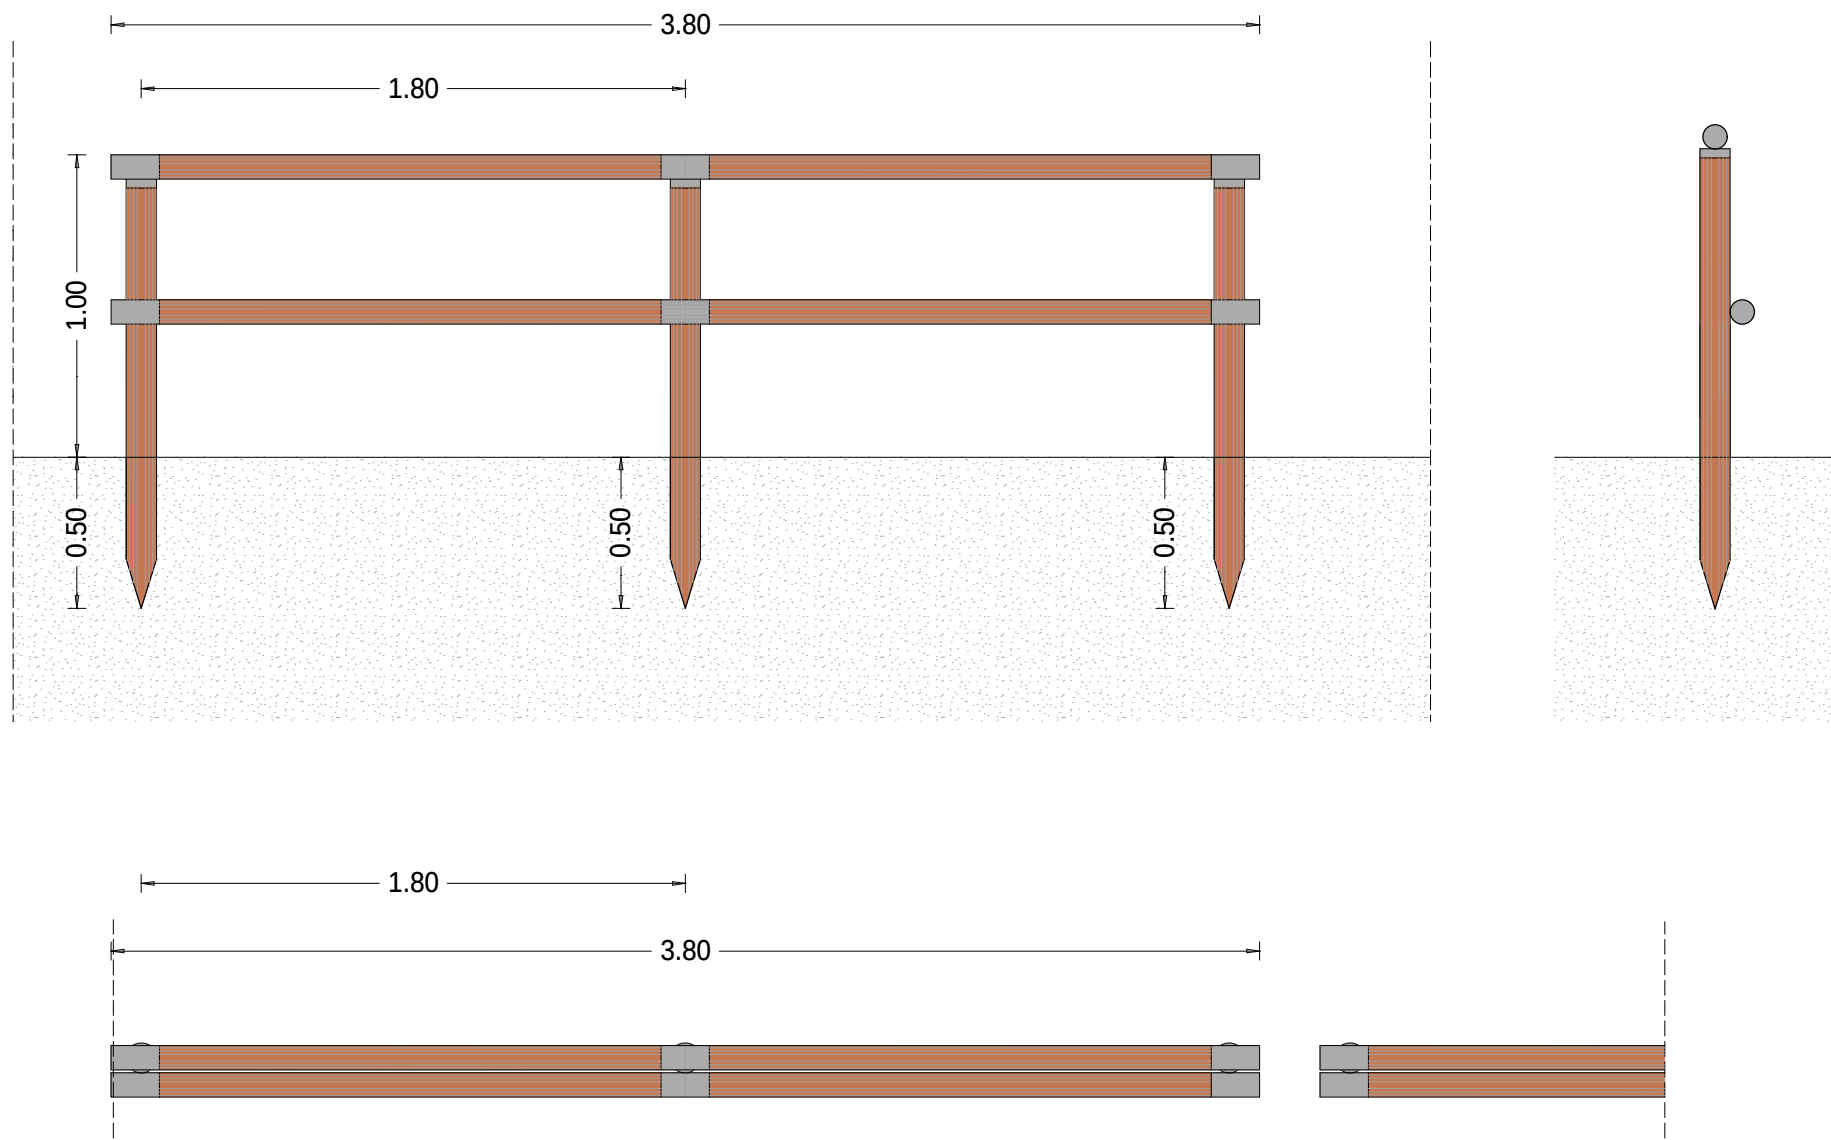




SCALA 1:25

Staccionata in legno con 3 elementi trasversali da porre in opera lungo il Canale Lunense

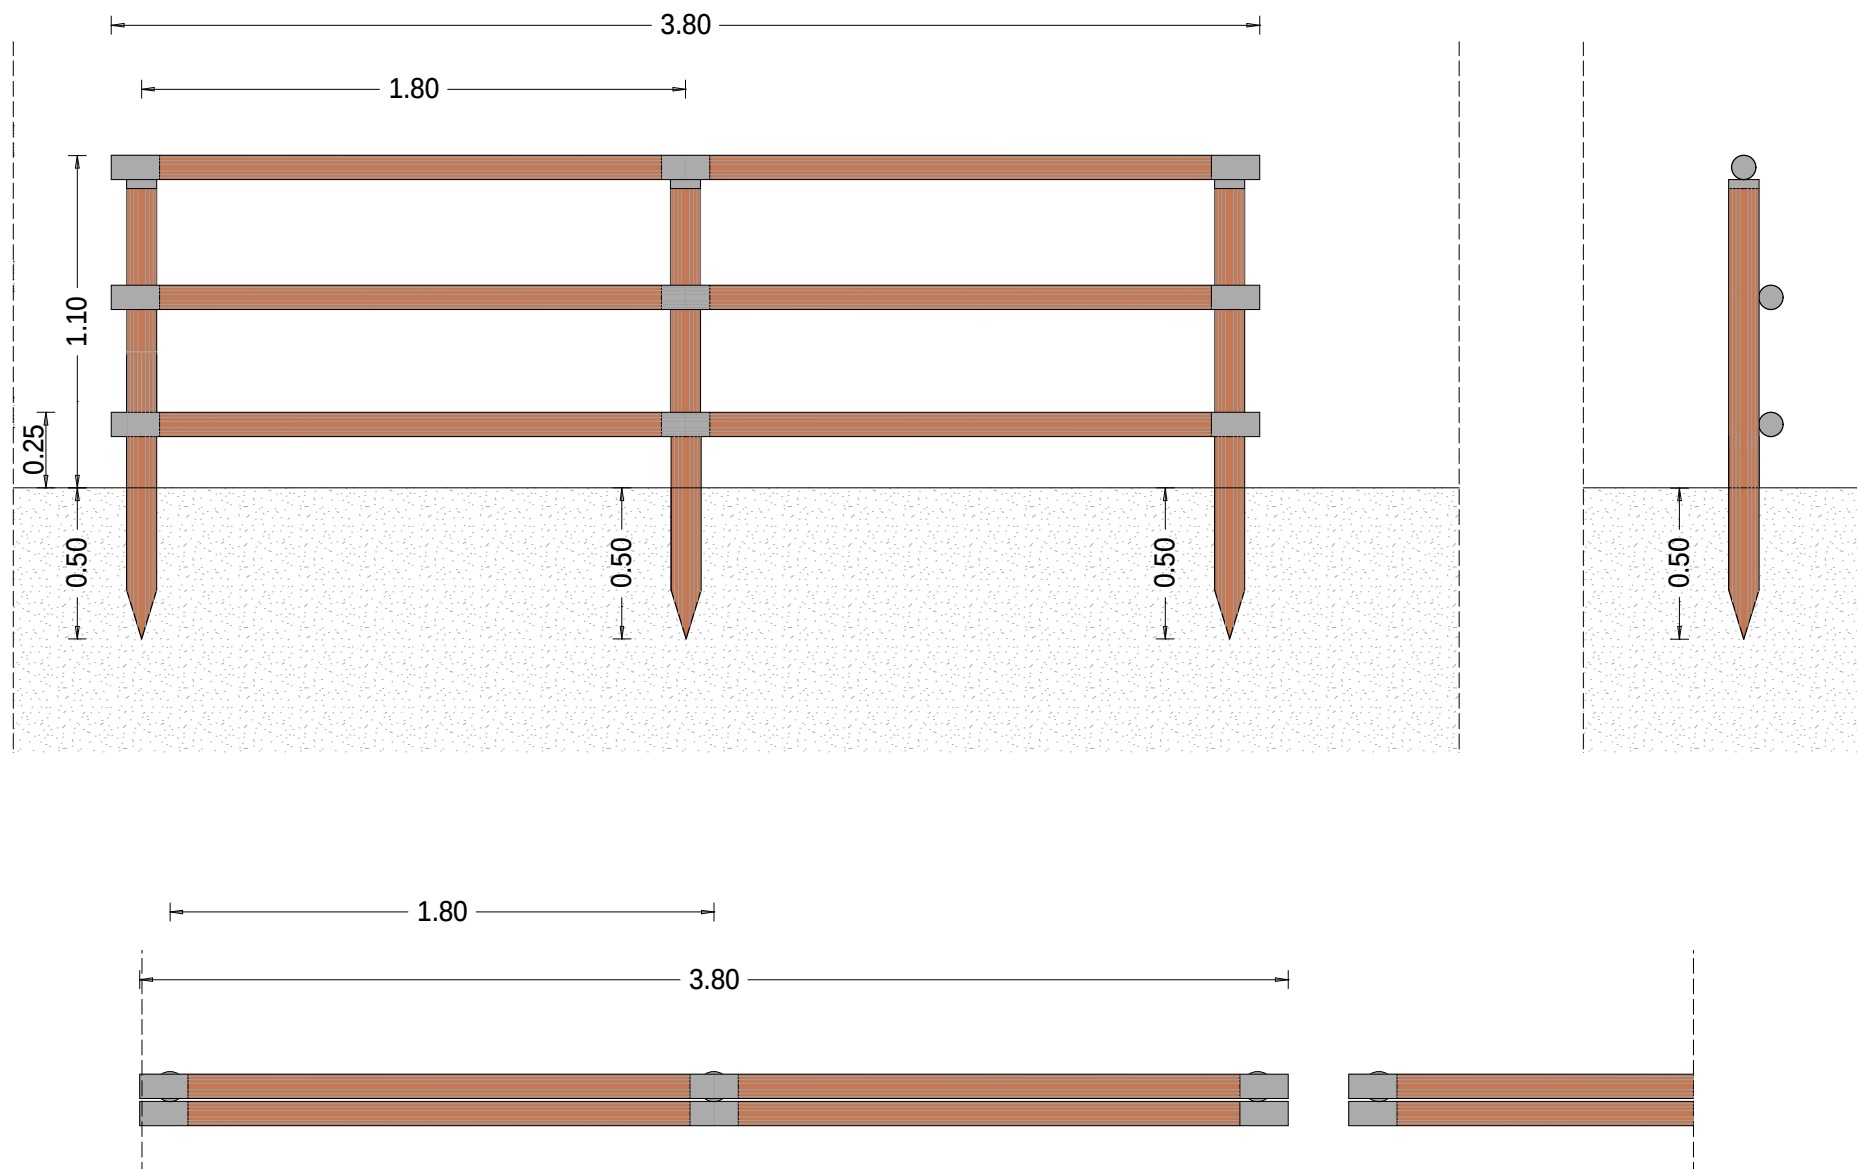


SCALA 1:25

TIPOLOGIA DELL'ATTRAVERSAMENTO PER CICLISTI E PEDONI
E SEGNALETICA STRADALE ALL'INIZIO DELLA PISTA CICLOPEDONALE

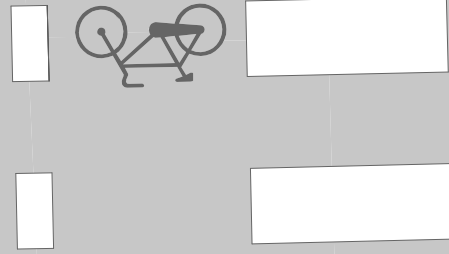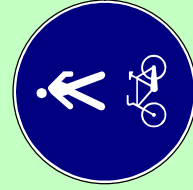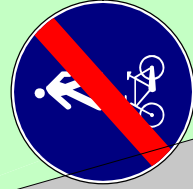




4.00

0.50

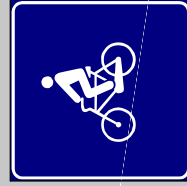

SCALA 1:20


TIPOLOGIA DELL'ATTRAVERSAMENTO PER CICLISTI E PEDONI
E SEGNALETICA STRADALE

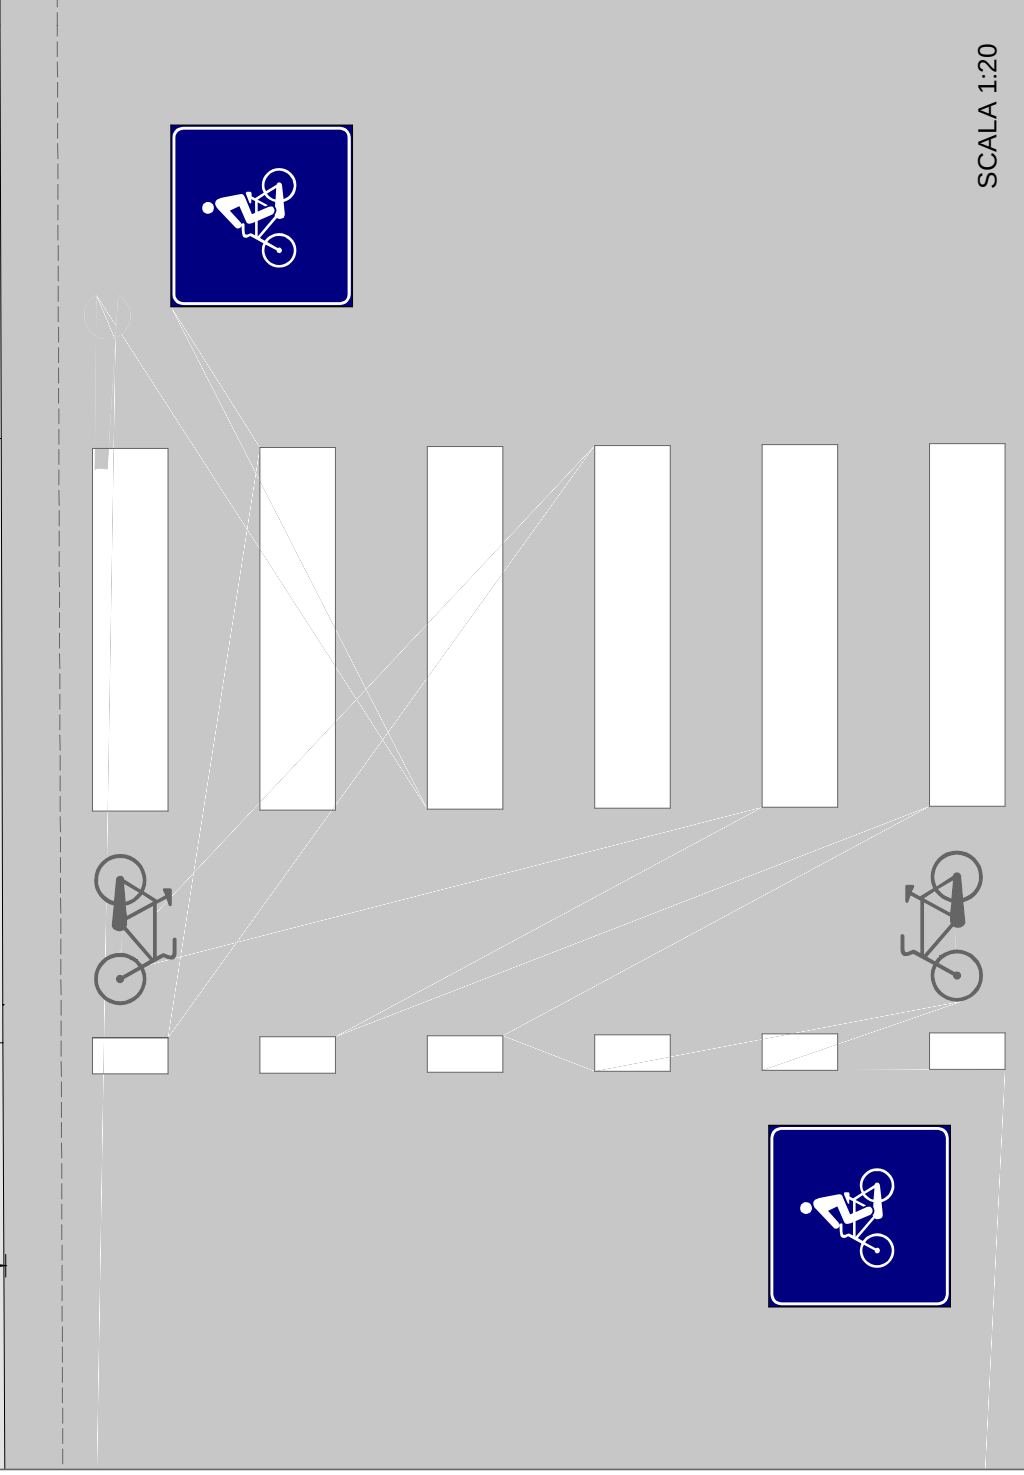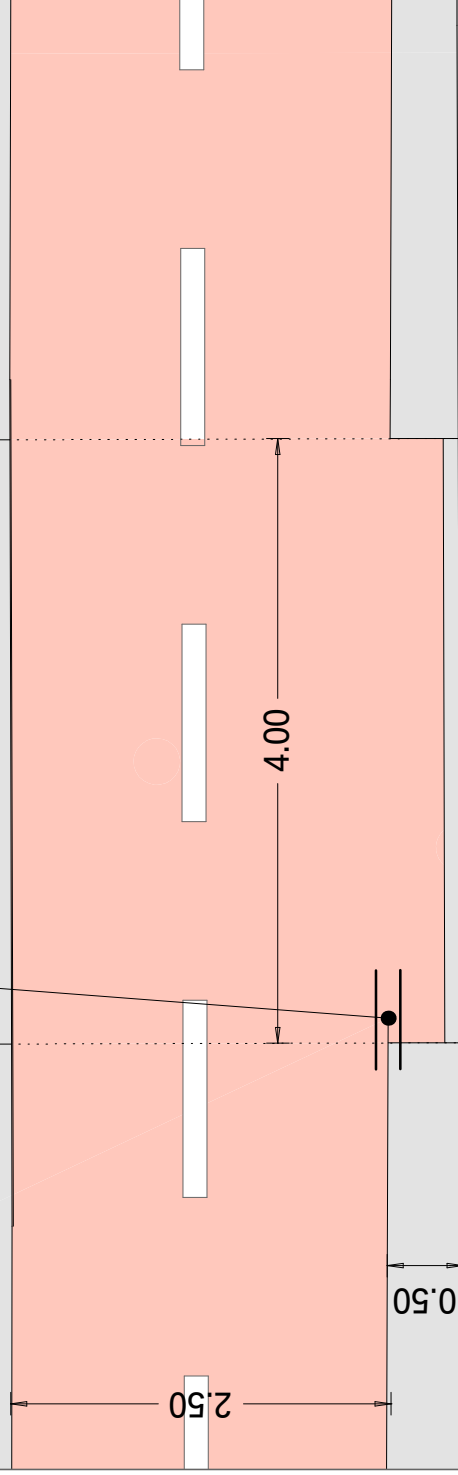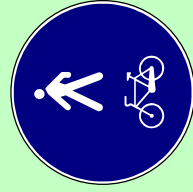

SCALA 1:20

ABACO DELLA SEGNALETICA

SEGNALETICA VERTICALE - segnale di obbligo

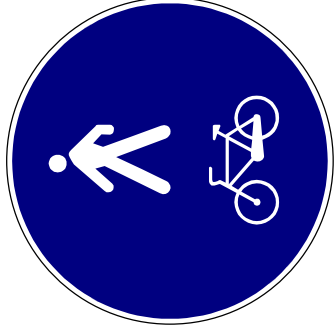

percorso ciclopedonale



fine percorso ciclopedonale

Riferimento al Codice della Strada: figg. II 92b e 93b art. 122 DPR 495/92

Dimensione: diametro 40 cm.

Colore: Blu (art. 78 del DPR 495/92)

Posa: su palo centrale di ferro zincato


Materiale: materiali e pellicole omologate

Descrizione:

Cartelli da collocare all'inizio e alla fine di un percorso pedonale ciclabile.

ABACO DELLA SEGNALETICA

SEGNALETICA VERTICALE - segnale di pericolo

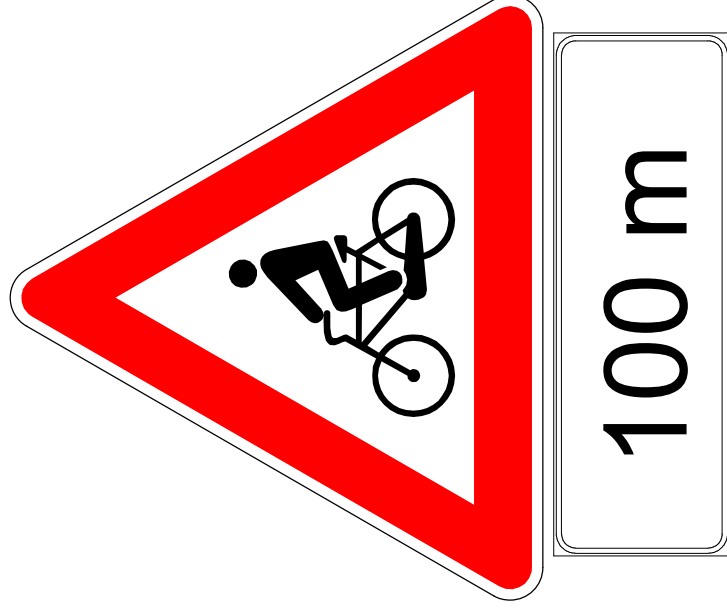

Riferimento al Codice della Strada: fig. II 14 art. 88 DPR 495/92

Dimensione: lato 60 cm + pannello 50*25 cm

Colore: Rosso (art. 78 del DPR 495/92)

Posa: su palo centrale di ferro zincato

Materiale: materiali e pellicole omologate

Descrizione:

Cartello di pericolo per attraversamento ciclabile in strade extraurbane o urbane con velocità superiore a quella stabilita dall'art. 142 comma 1 del CdS. Il cartello collocato in ambito extra urbano nei pressi di un attraversamento ciclabile presignala il pericolo di attraversamento di biciclette.

E' accompagnato da un cartello integrativo riportante una misura metrica che indica la distanza dall'attraversamento.

ABACO DELLA SEGNALETICA

SEGNALETICA VERTICALE - Segnale di avviso



Riferimento al Codice della Strada: fig. II 324 art. 135 DPR 495/92

Dimensione: lato 60 cm.

Colore: Blu (art. 78 del DPR 495/92)

Posa: su palo centrale di ferro zincato

Materiale: materiali e pellicole omologate

Descrizione:

Cartello di avviso per attraversamento ciclabile in strade extraurbane o urbane con velocità superiore a quella stabilita dall'art. 142 comma 1 del CdS. Questo segnale, posto in corrispondenza della quadratura di un attraversamento, segnala agli automobilisti il pericolo di un percorso ciclabile

ABACO DELLA SEGNALETICA

SEGNALETICA VERTICALE - segnale di pericolo



Riferimento al Codice della Strada: figg. II 92b e 93b art. 122 DPR 495/92

Dimensione: 60 cm di lato + pannello integrativo di 50*25 cm

Colore: Rosso (art. 78 del DPR 495/92)

Posa: su palo centrale di ferro zincato


Materiale: materiali e pellicole omologate

Descrizione:


Il cartello segnala il pericolo di caduta nel canale, in strade extraurbane o urbane prima di tratti di pista ciclo-pedonale sprovvisti di parapetto. E' accompagnato da un cartello integrativo con la dicitura "caduta nel canale".

ABACO DELLA SEGNALETICA

SEGNALETICA VERTICALE

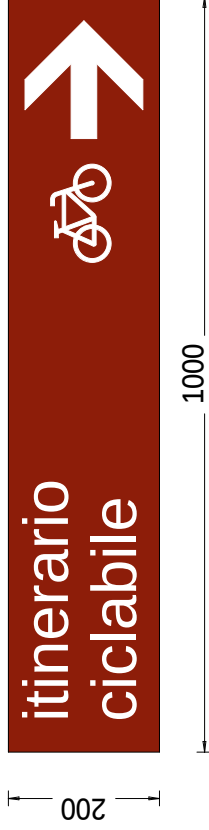

Segnali integrativi

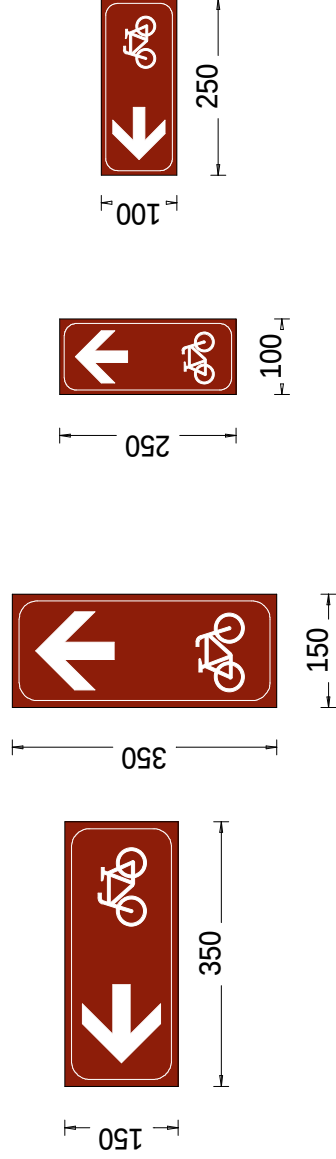

Riferimento al Codice della Strada: Reg. ART. 80 TAB II 13a - Reg Art. 134 Fig. 294

Dimensione: 100 x 20 cm, 35 x 15 cm e 25 x 10 cm

Colore: fondo marrone turistico come colore prevalente; come per i pannelli principali il simbolo della bicicletta sarà derivato dalla Fig. Il 131 dell'Art. 125 del Regolamento e realizzato in bianco su fondo colorato, al fine di identificare inequivocabilmente il ciclista quale destinatario del segnale.

Posa: su palo centrale di ferro zincato

Materiale: materiali e pellicole omologate

Descrizione:

Cartello di indicazione (20 x 100 cm) e di conferma (10 x 25 e 15 x 35 cm) utilizzati rispettivamente sulle strade e sul percorso ciclopedonale.

Avviso per attraversamento ciclabile in strade extraurbane o urbane.