

COMUNE DI FOSDINOVO (MS) "IL POSTICCIO"

PIANO DI RECUPERO

TAV. **1**

SCALA **1:2000**

OGGETTO DEL DISEGNO

SITUAZIONE ESISTENTE E DI PROGETTO

RILIEVO

luglio 2009


PLANIMETRIE CATASTALI CON CURVE DI LIVELLO
ELENCO MAPPALI INTERESSATI

Elenco mappali interessati dal Piano di Recupero e loro consistenza.

Foglio catastale 46

Mappale	Superficie
192	536
111	586
110	3249
328 / p	7079
109 / p	3850
Totale	15300
Sup. totale P. di Recupero	Mq 15300

Planimetria catastale con curve di livello situazione attuale
foglio n. 46 Scala 1:2000

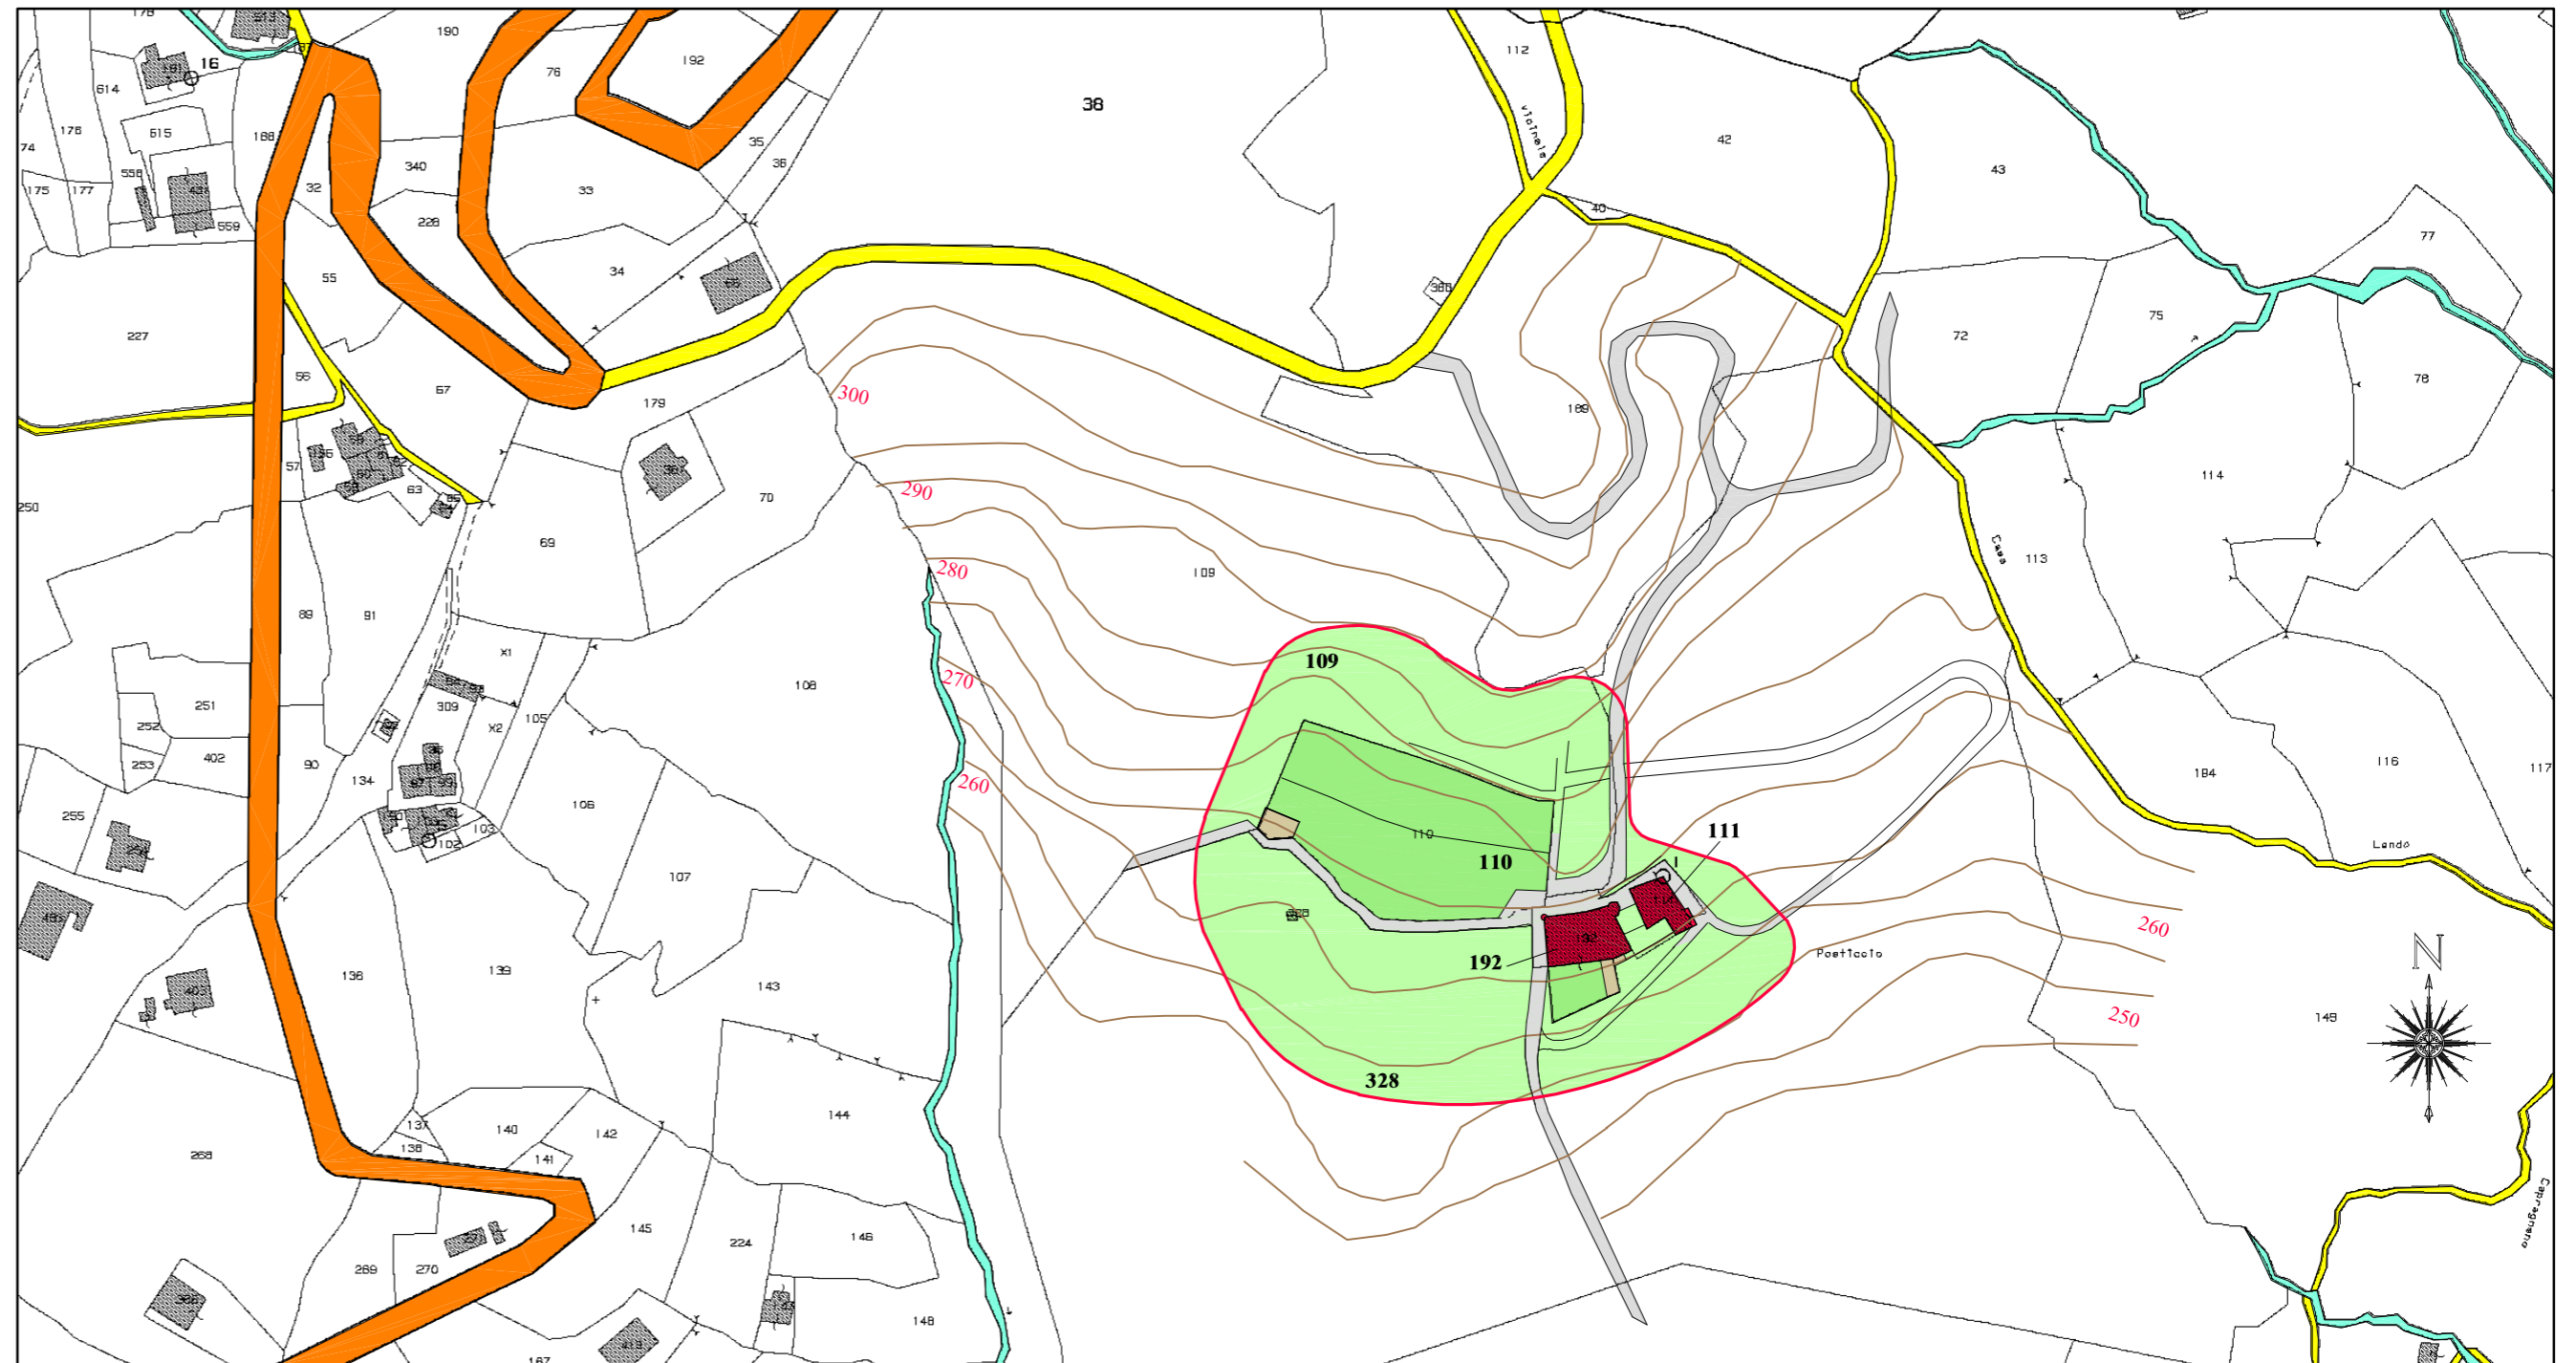

Planimetria catastale con curve di livello situazione di progetto
foglio n. 46 Scala 1:2000

