

COMUNE DI FOSDINOVO (MS)
"IL POSTICCIO"
PIANO DI RECUPERO

TAV. **10**

SCALA **1.200**

OGGETTO DEL DISEGNO

SITUAZIONE ESISTENTE

CORPO PRINCIPALE E RELATIVI ANNESSI

RILIEVO

luglio 2009

Sezione L-L Prospetto lato Sud

Sezione I-I Prospetto lato Sud

Sezione G-G Prospetto lato Nord


Sezione H-H




Sezione L-L Prospetto lato Sud



Sezione I-I Prospetto lato Sud

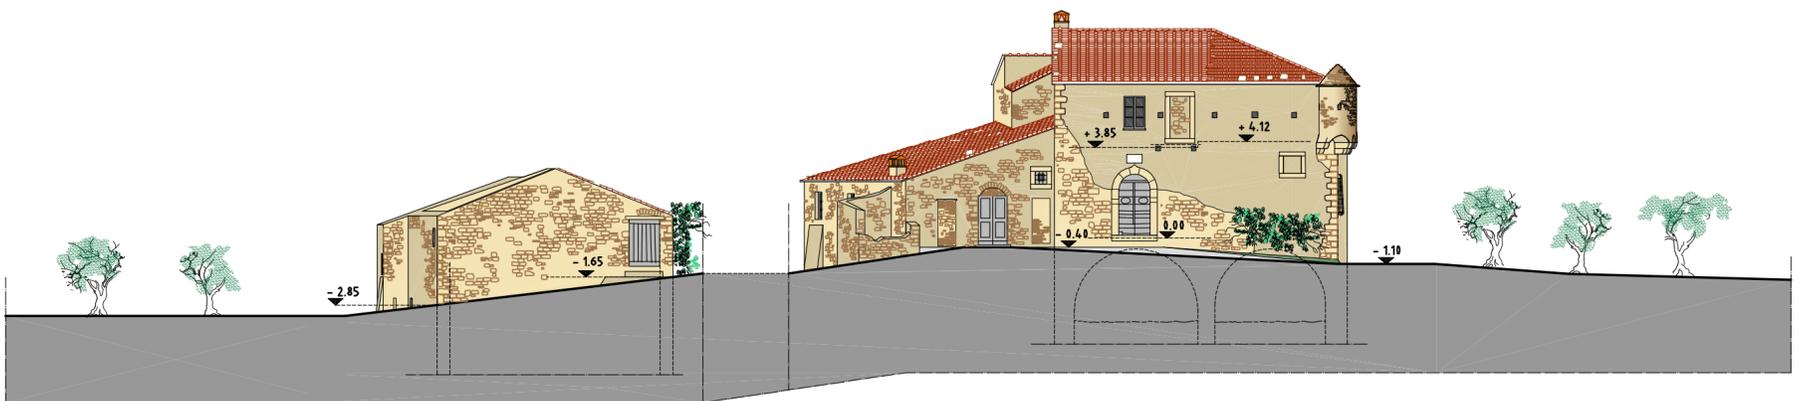

Sezione G-G Prospetto lato Nord

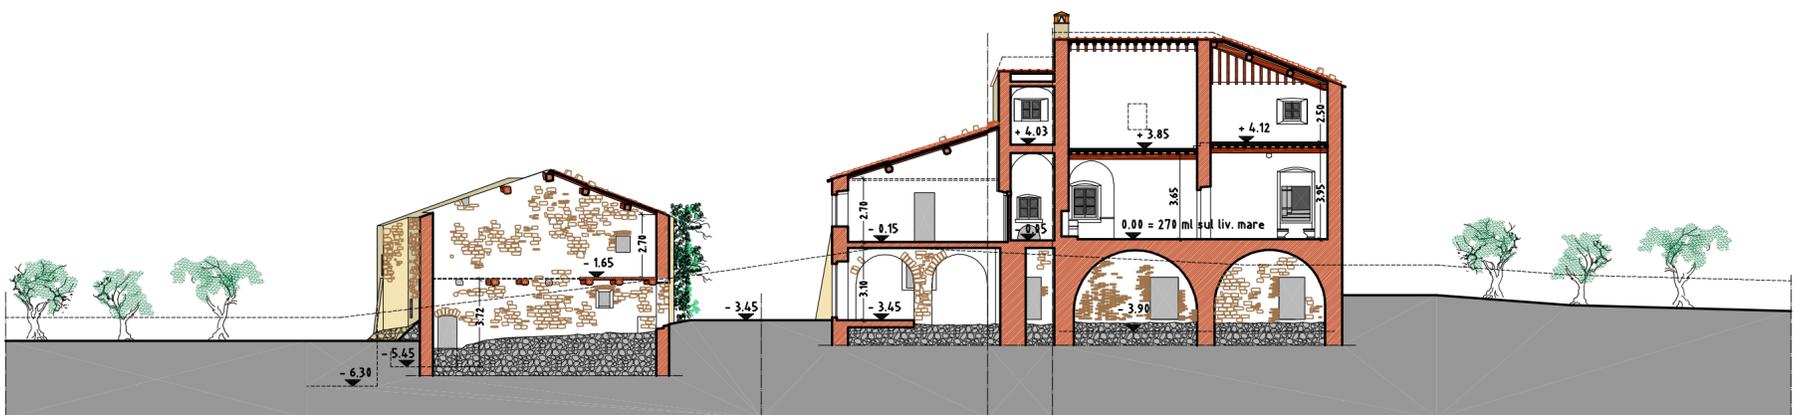

Sezione H-H