



COMUNE DI FOSDINOVO		TAV. 10
FABBRICATO "CUCCO"		
Località LA VAGINA		
PIANO DI RECUPERO		
SCALA	1.100	OGGETTO DEL DISEGNO
RILIEVO	novembre 2006	SITUAZIONE DI PROGETTO
		Pianta piano copertura
		Sezioni A-A B-B

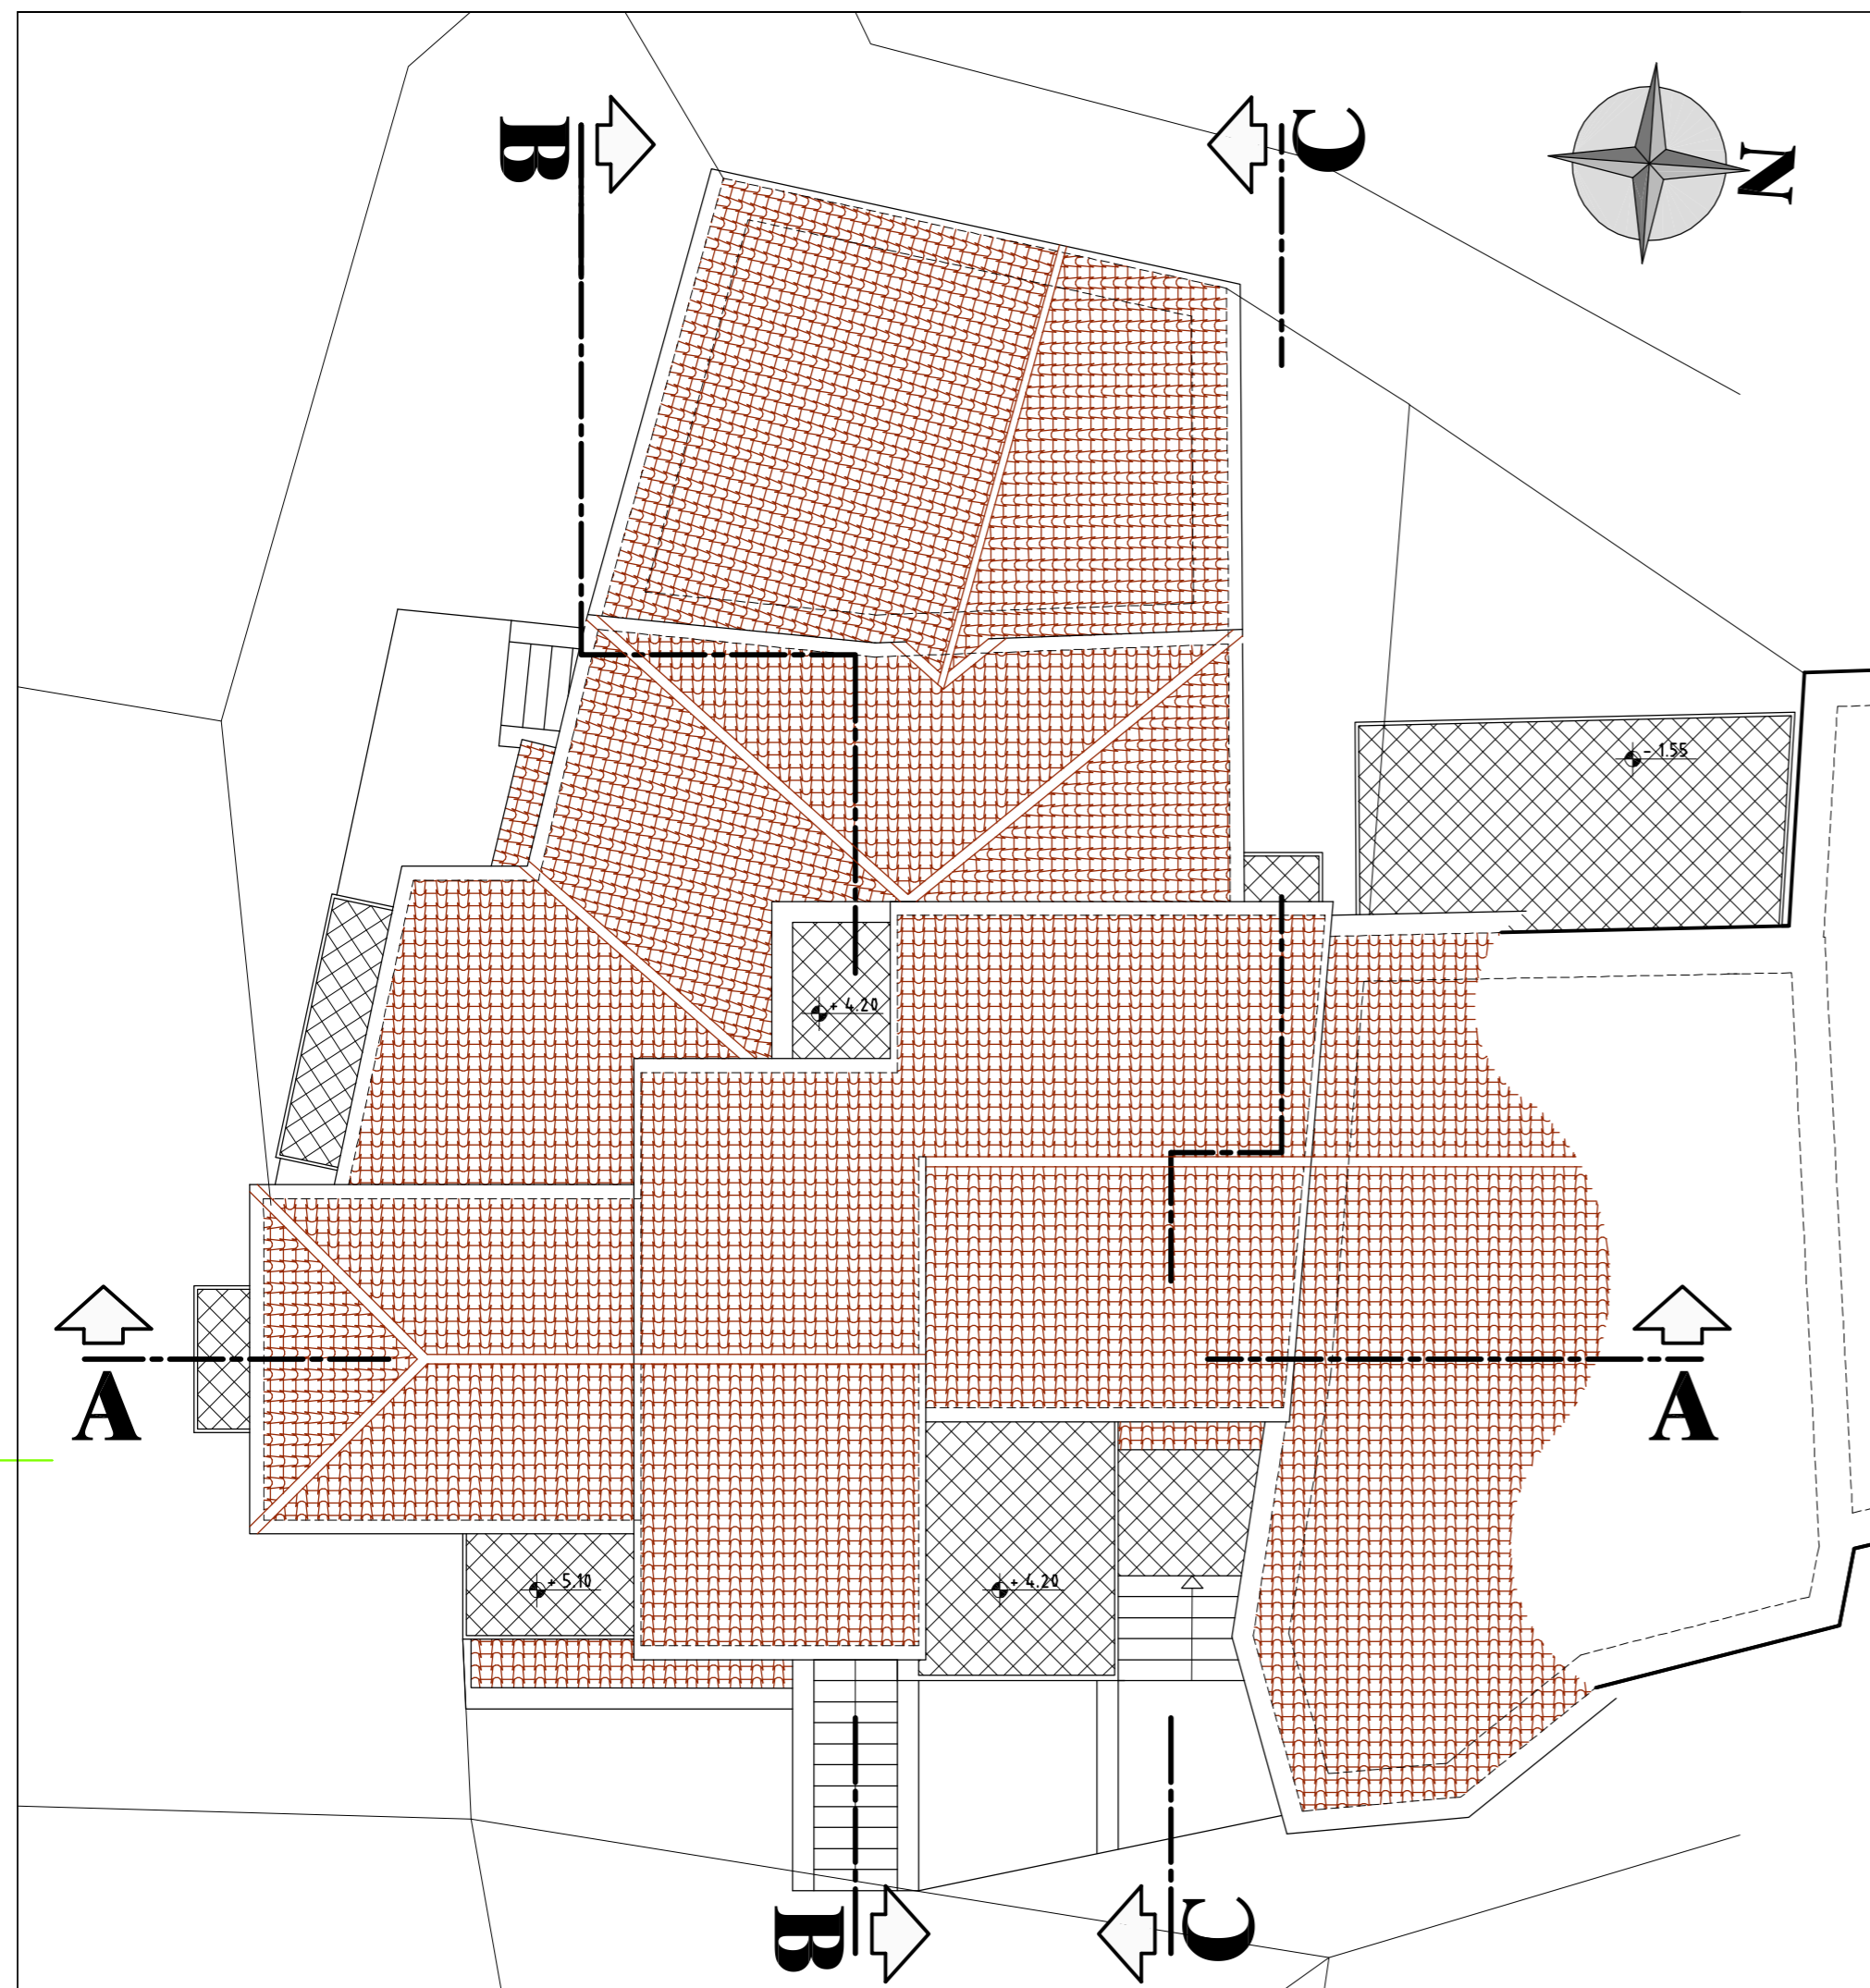


Pianta piano copertura

SCALA 1.100

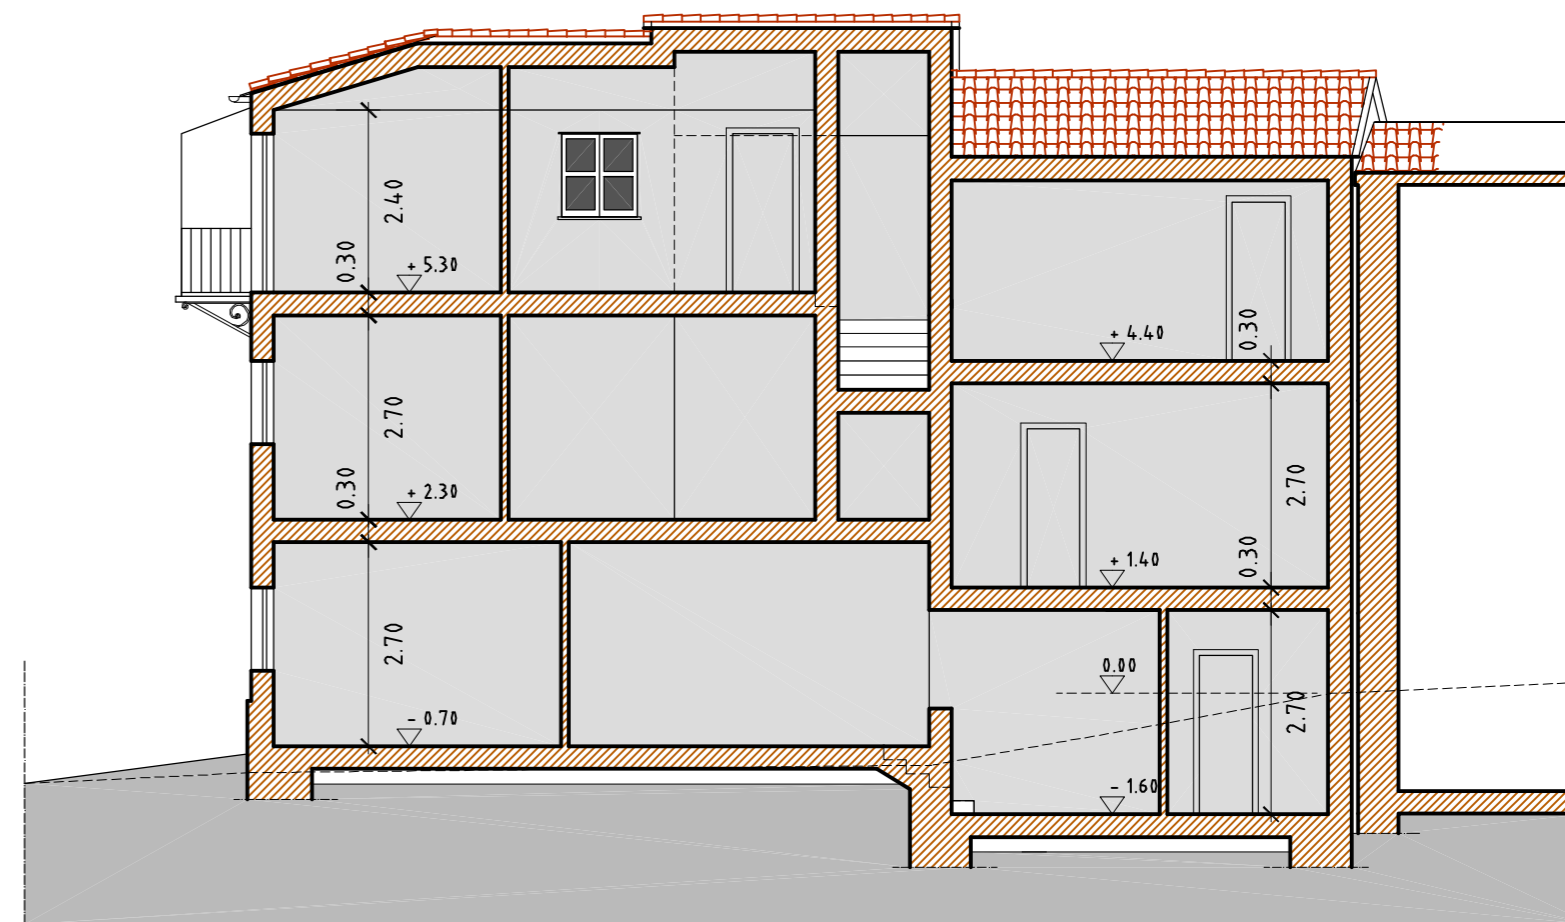

Sezione A-A

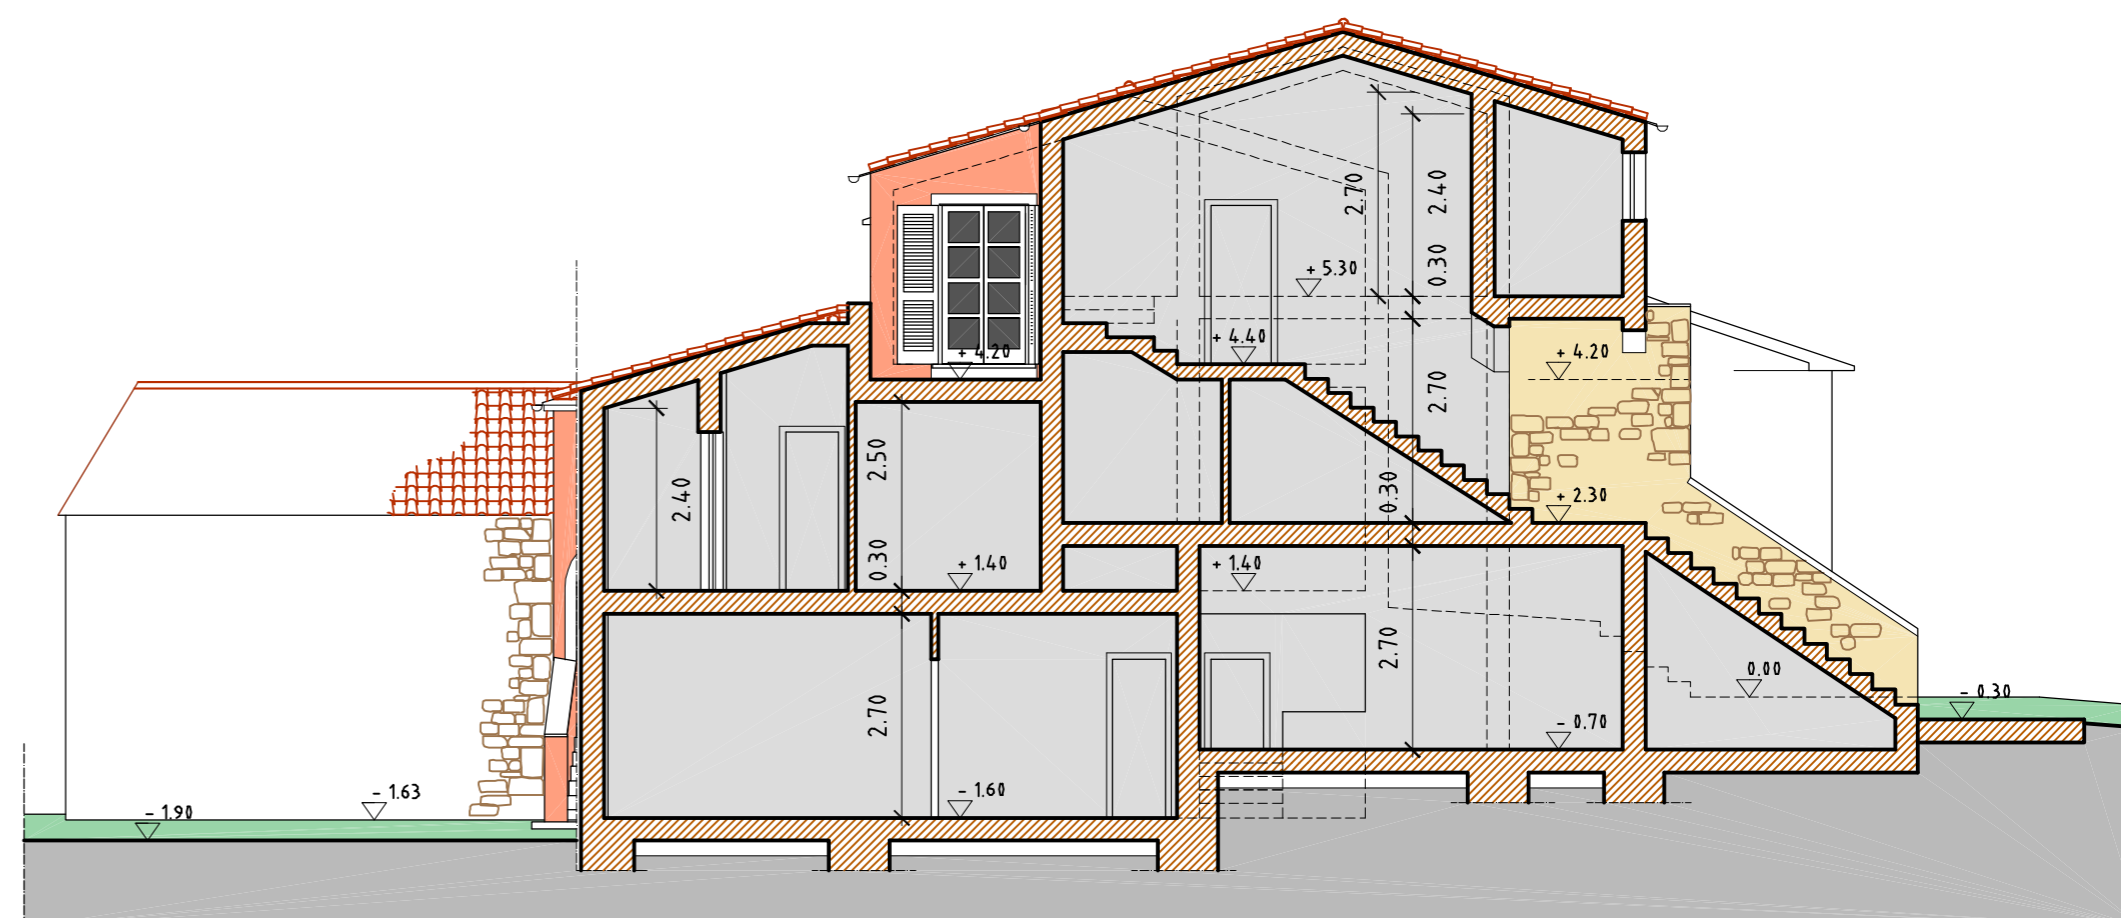

Sezione B-B