

COMUNE DI FOSDINOVO
Località **CANIPAROLA**
PIANO DI RECUPERO
"MAGAZZINO GEPPA"


10
TAV.

PROGETTISTA
Dott. Ing. Vincenzo Bosco

SCALA 1:100 **PROGETTO** Gennaio 2011

OGGETTO DEL DISEGNO


Situazione di progetto:
Prospetti e sezione C-C con sovrapposizioni.

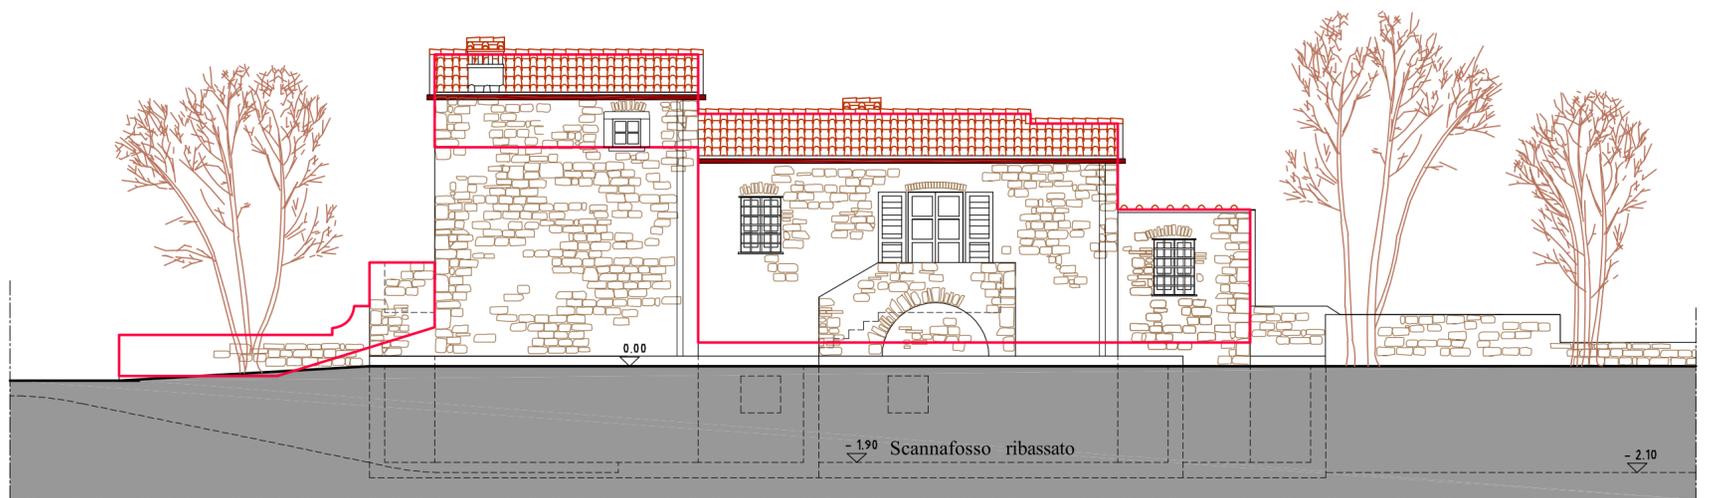


Prospetto Nord-Est




Prospetto Sud-Est

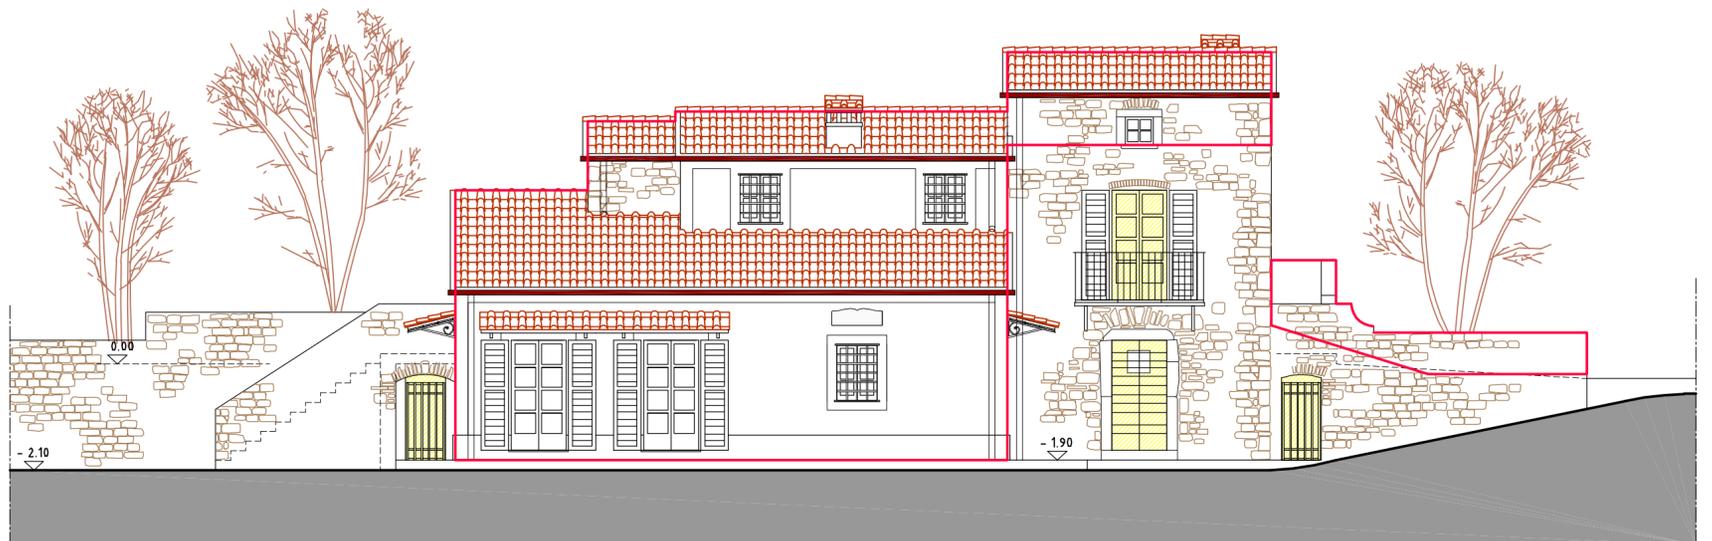

Prospetto Sud-Ovest

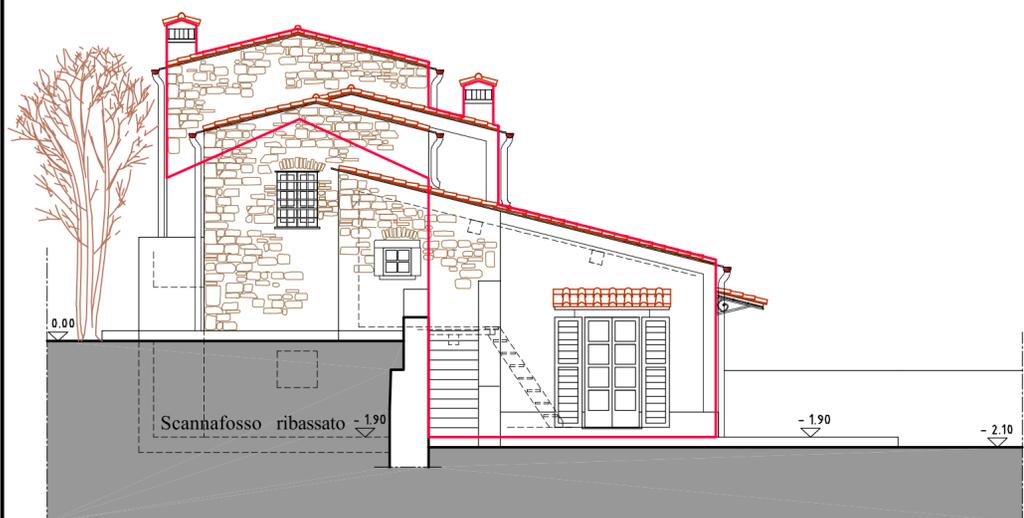

Prospetto Nord-Ovest

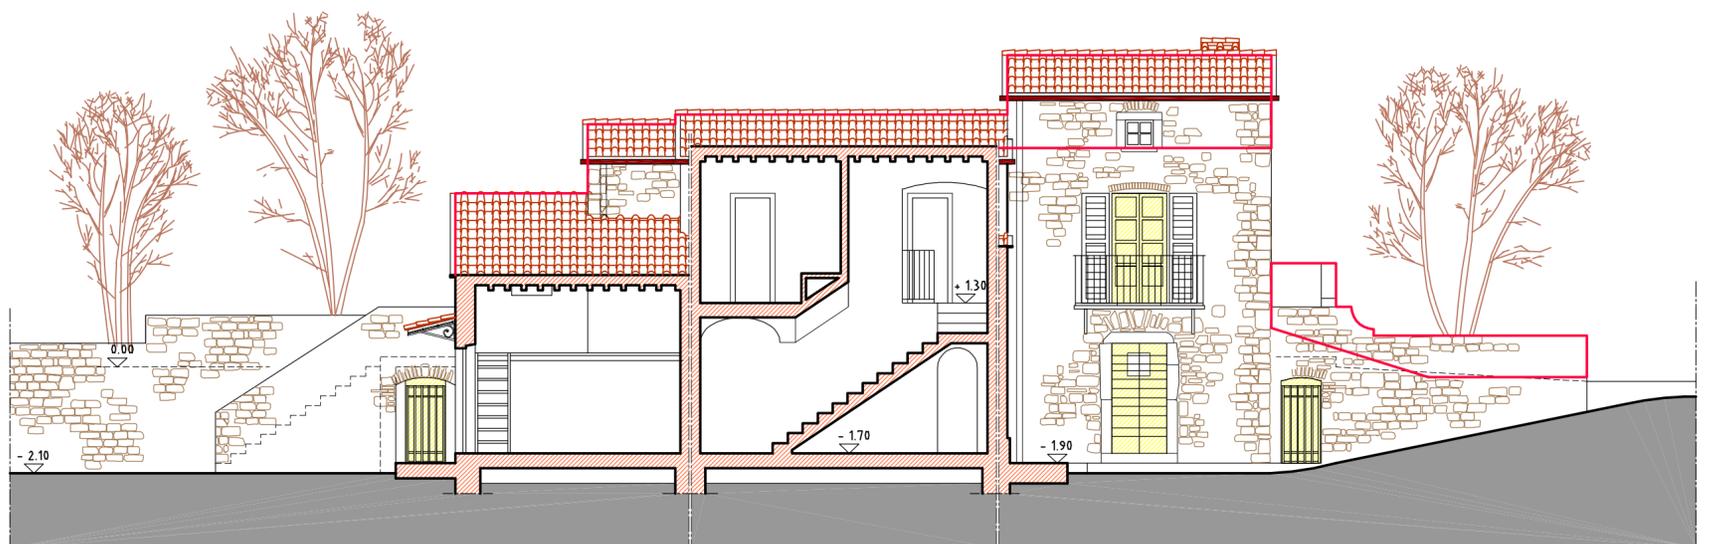

Sezione C-C