


COMUNE DI FOSDINOVO		TAV. 11
FABBRICATO "CUCCO"		
Località LA VAGINA		
PIANO DI RECUPERO		
SCALA	1.100	OGGETTO DEL DISEGNO
RILIEVO	novembre 2006	SITUAZIONE DI PROGETTO
		Prospetti e sezione C-C



Prospetto Sud



Prospetto Est

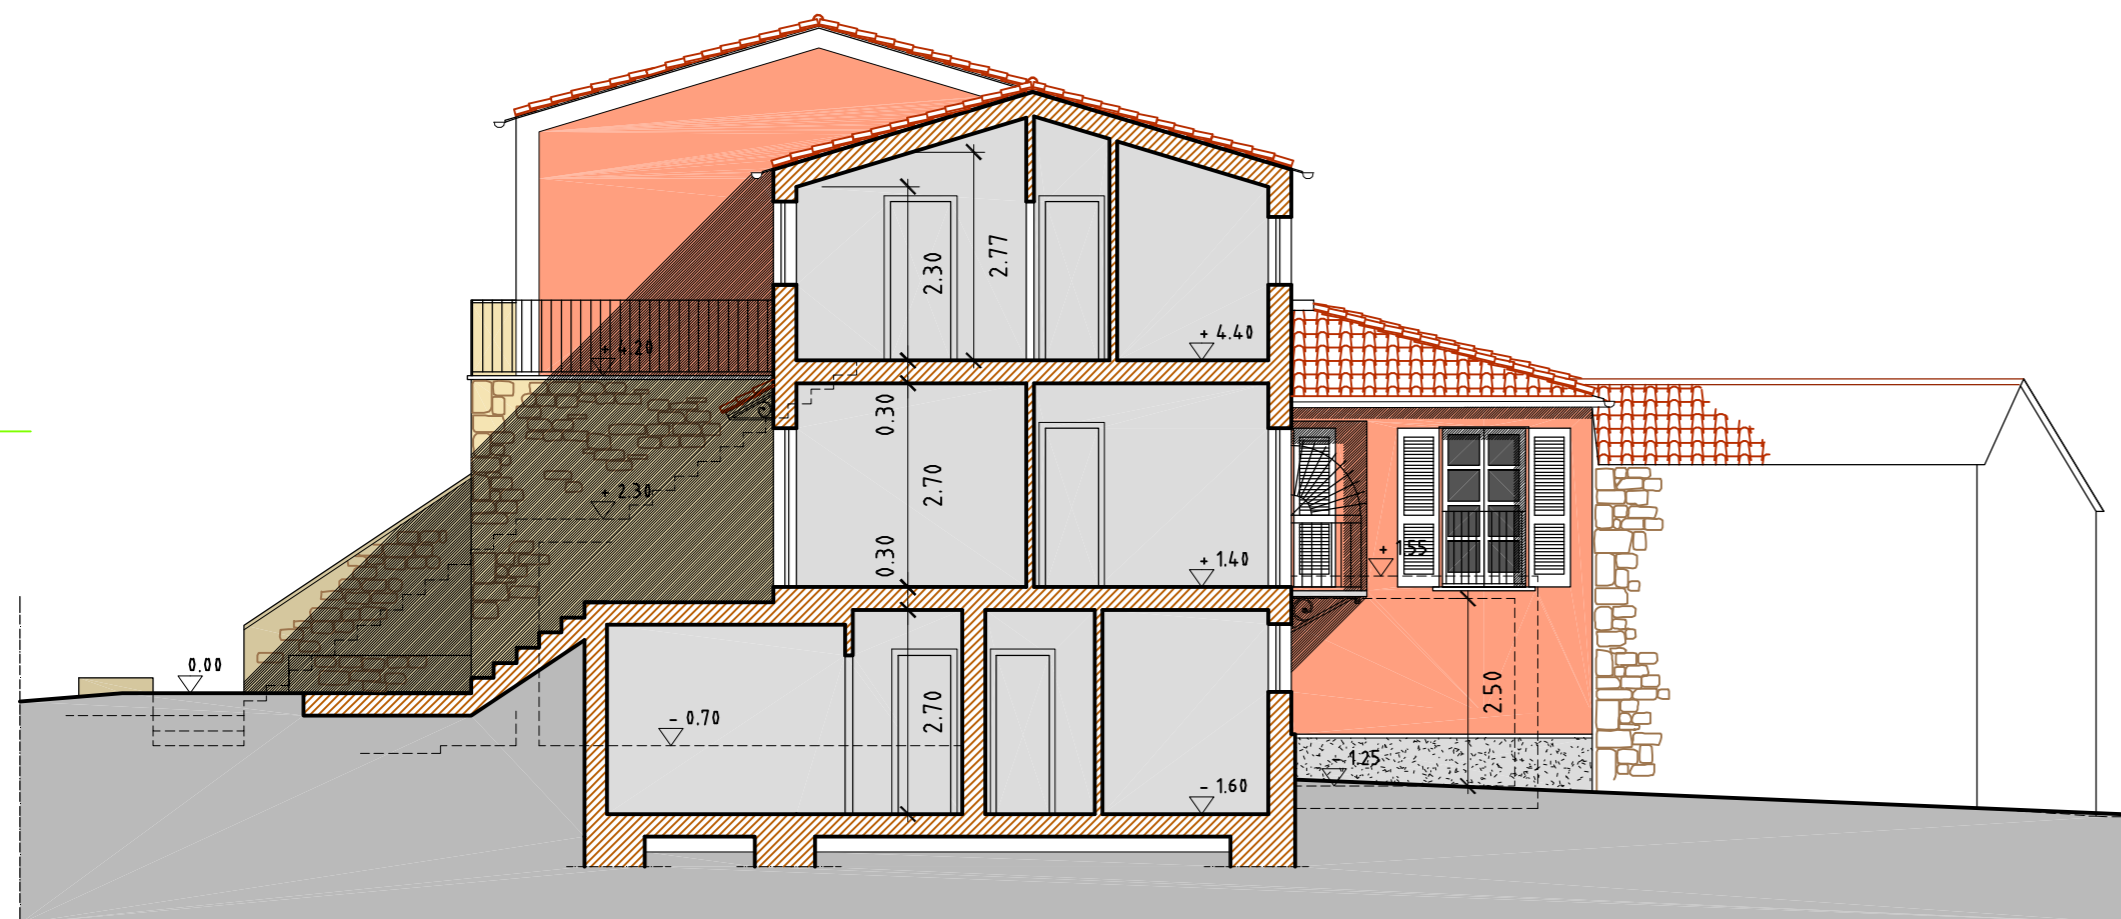

Sezione C-C Prospetto Nord



Prospetto Ovest