

COMUNE DI FOSDINOVO

FABBRICATO "CUCCO"

Località LA VAGINA

PIANO DI RECUPERO

TAV. 12



SCALA 1.100


OGGETTO DEL DISEGNO

RILIEVO


novembre 2006

Pianta piano terra e sezioni A-A e B-B di progetto con sovrapposizione della situazione esistente


-  In colore giallo le parti in sezione dei fabbricati esistenti da demolire e ricostruire
-  Con la linea gialla la sagoma in prospetto dei fabbricati esistenti da demolire e ricostruire

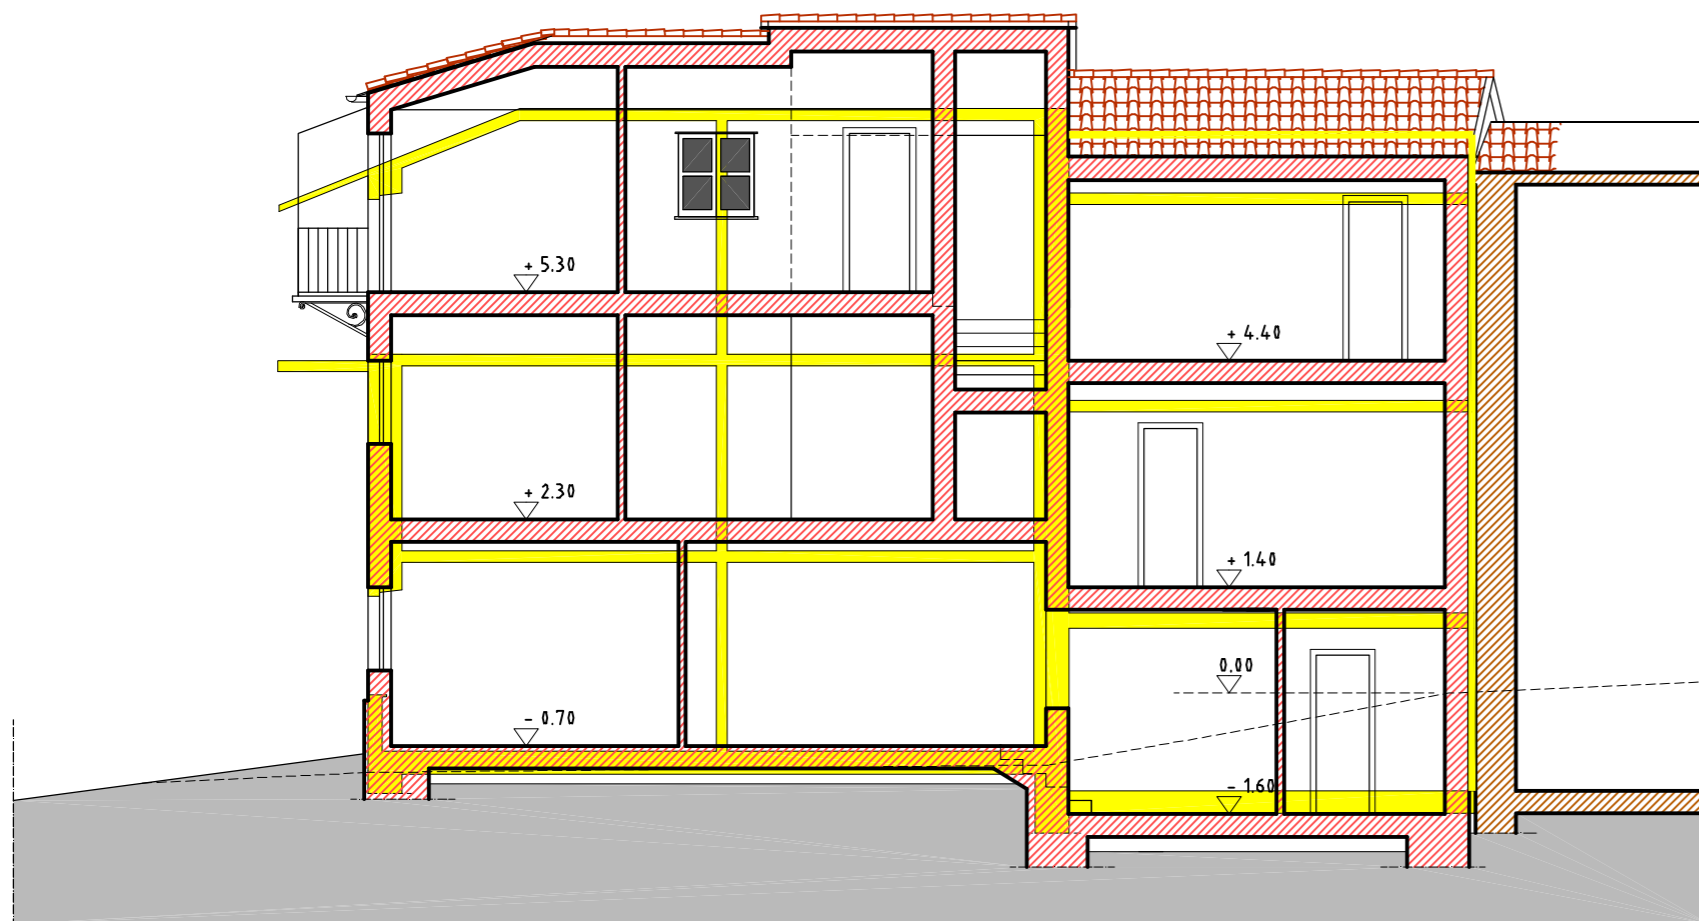

Sezione A-A

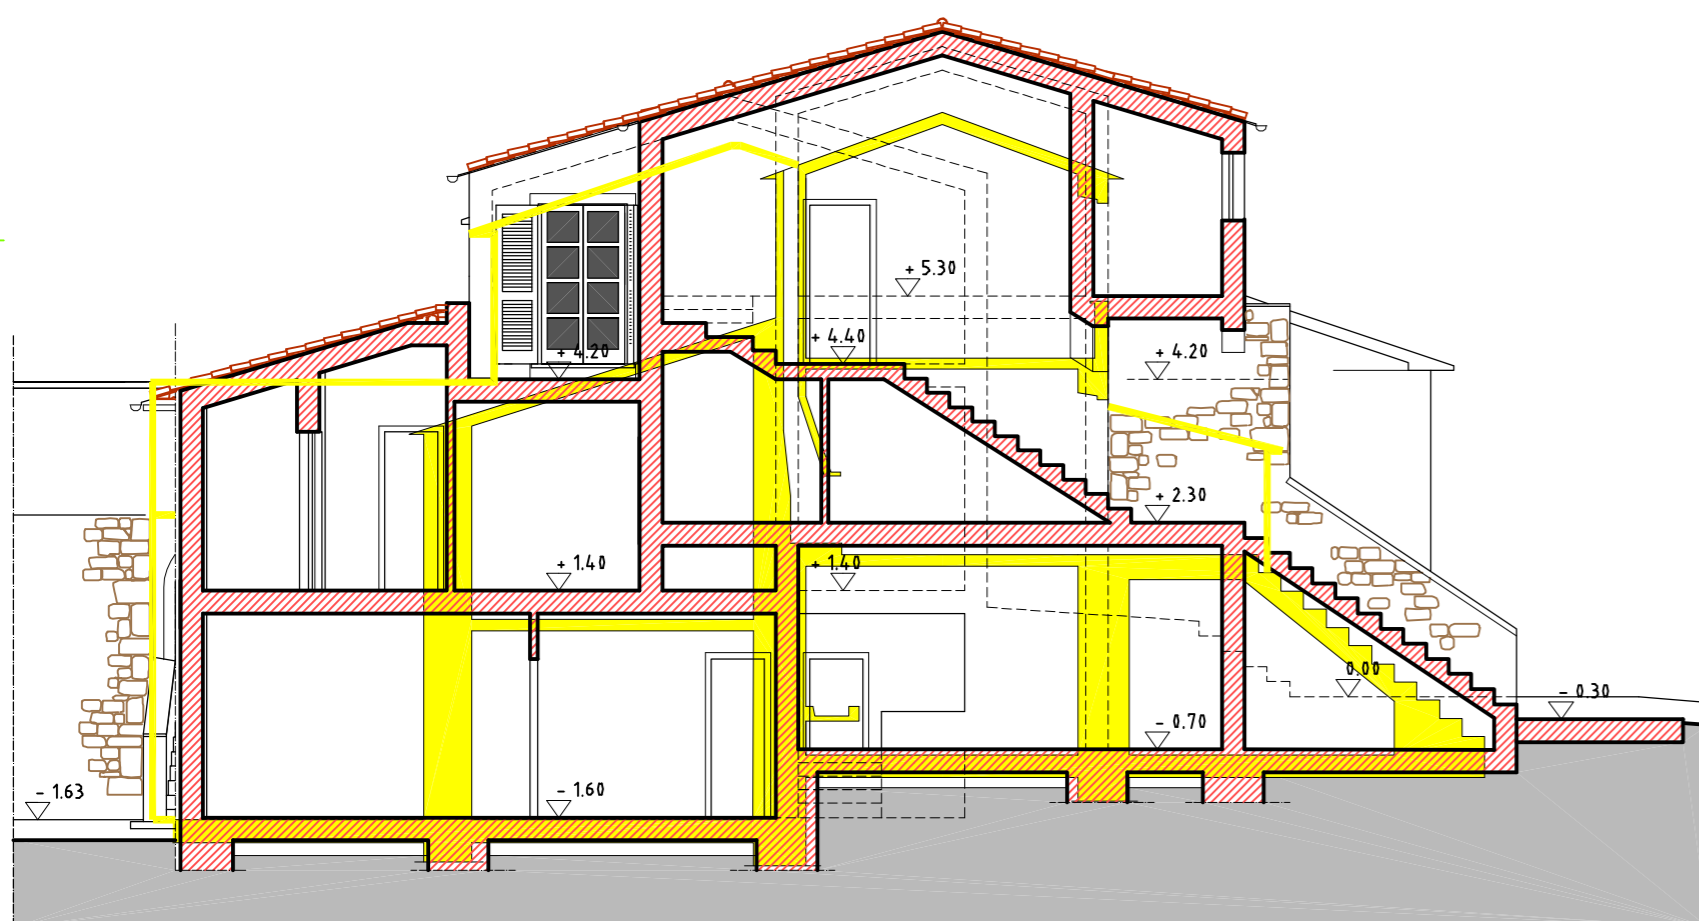

Sezione B-B

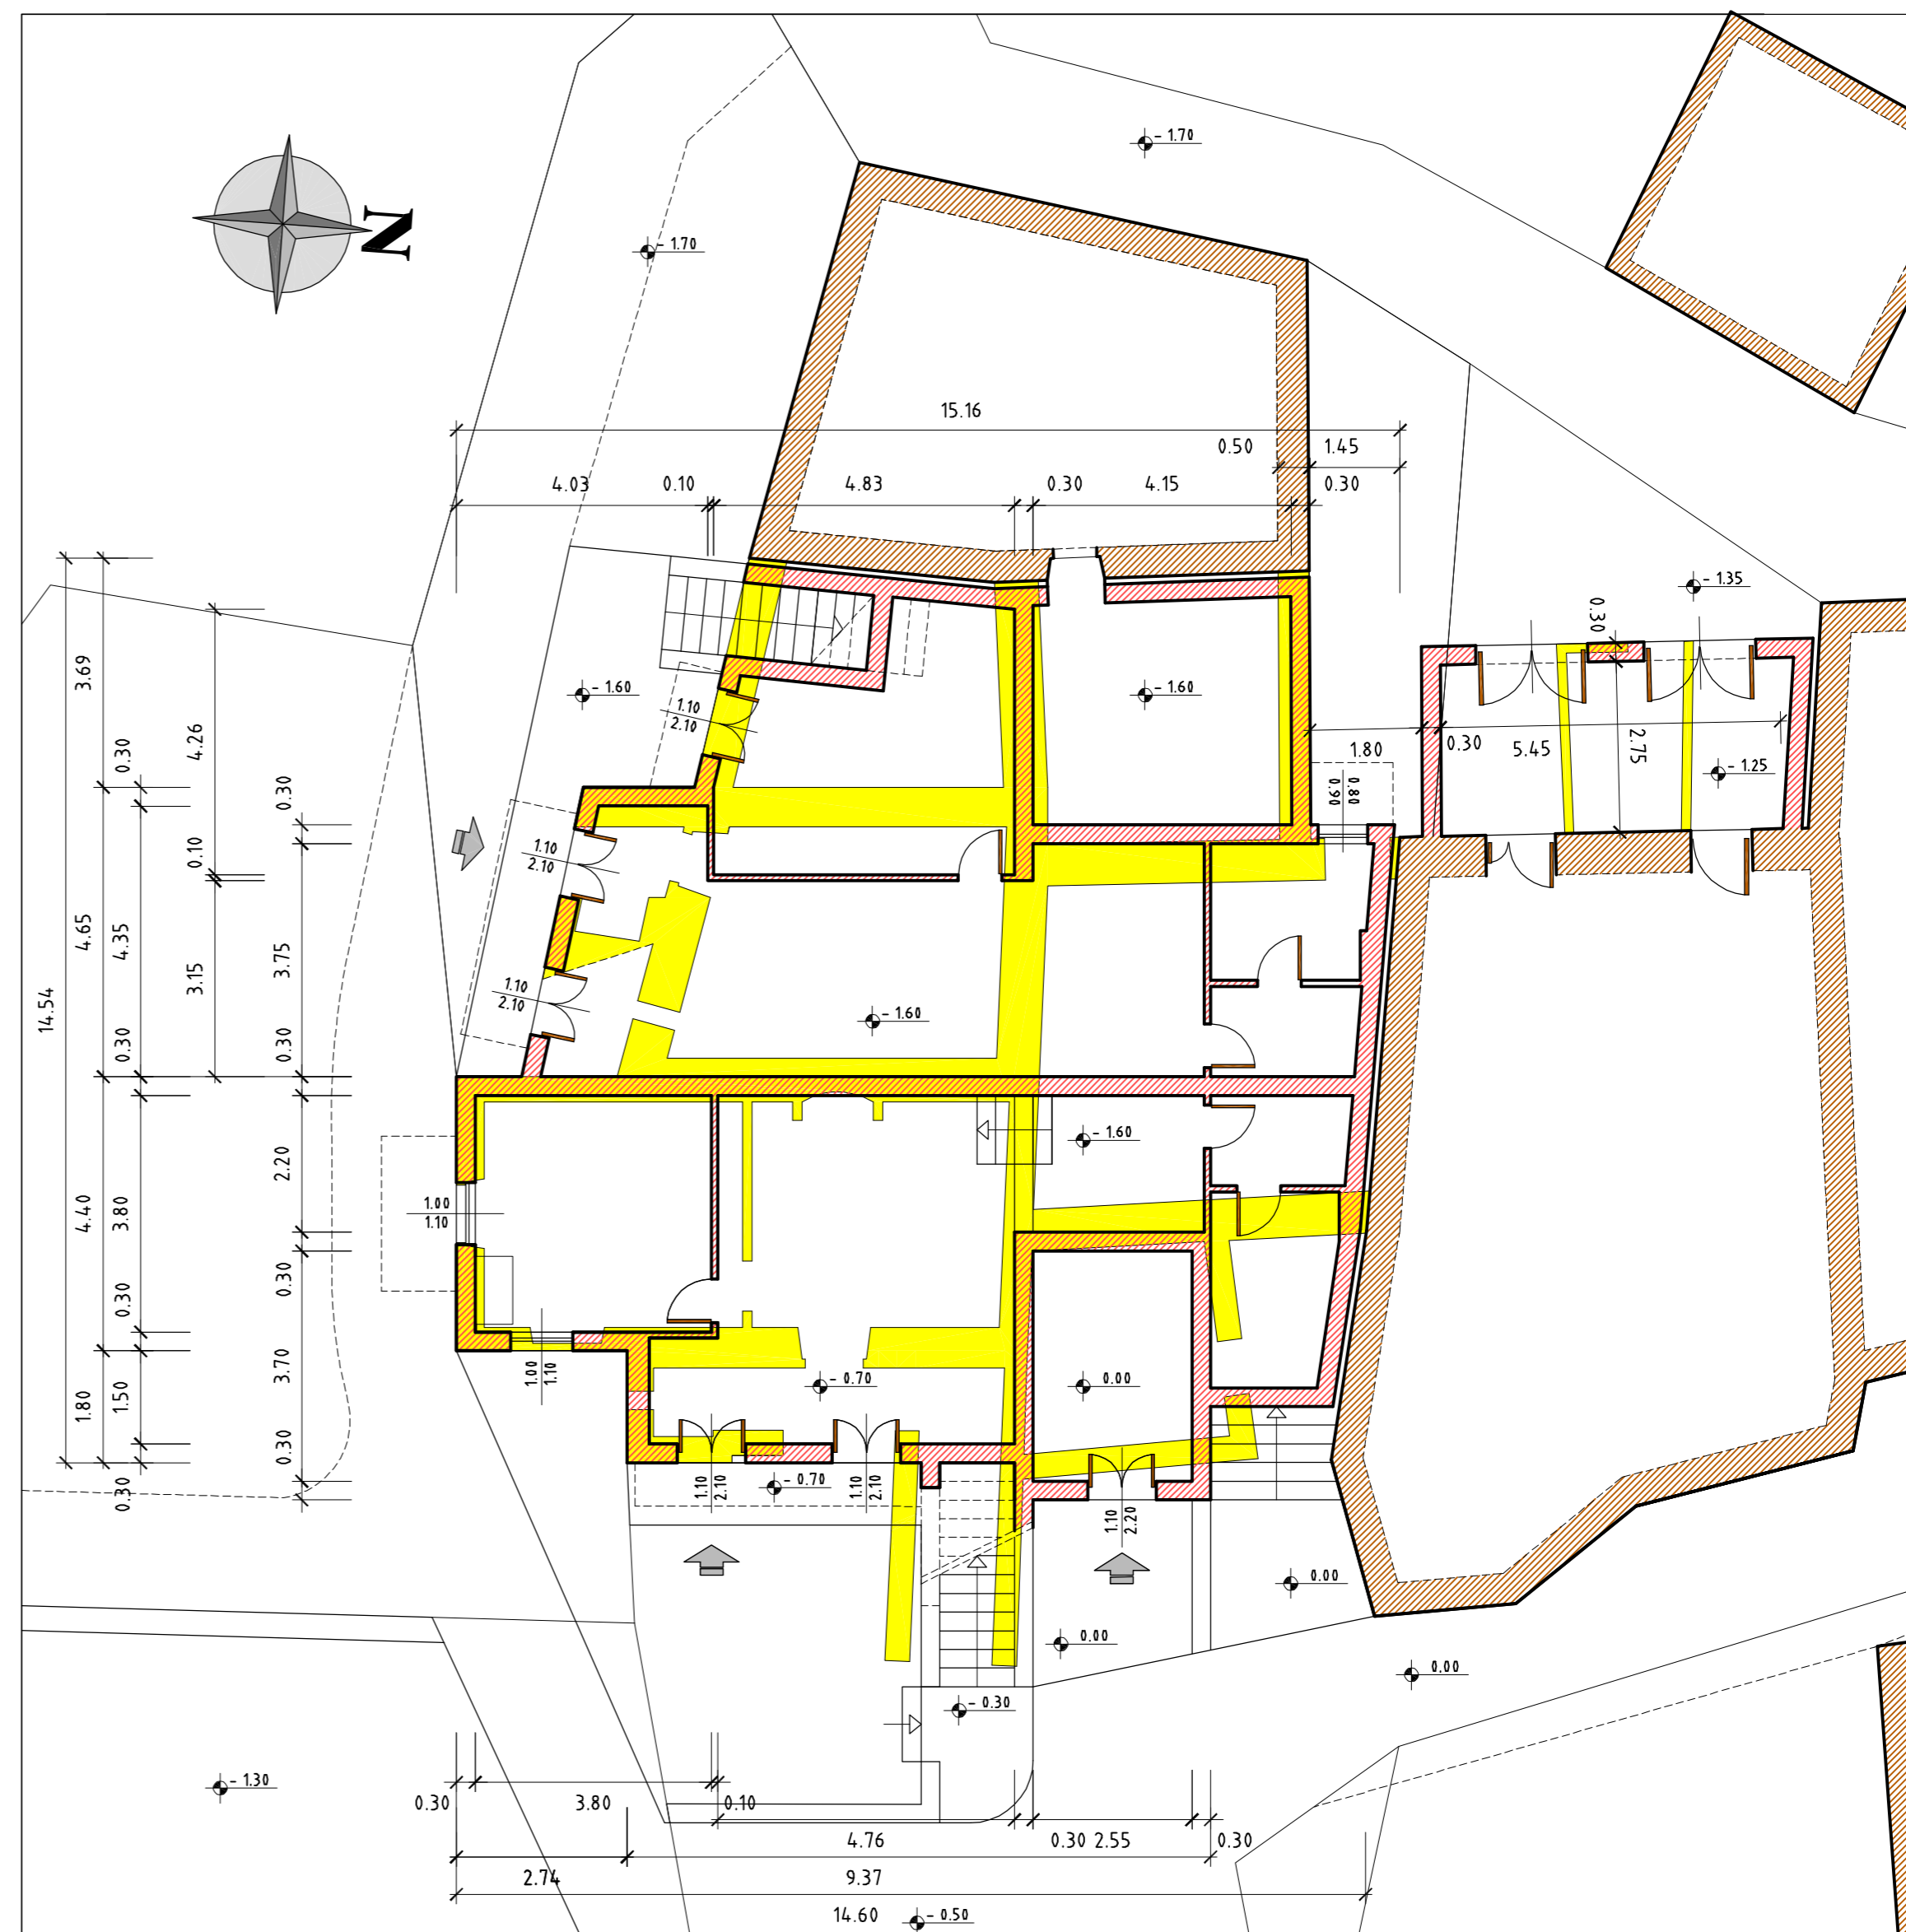

Pianta piano terra

SCALA 1.100