


Pianta piano sottostrada

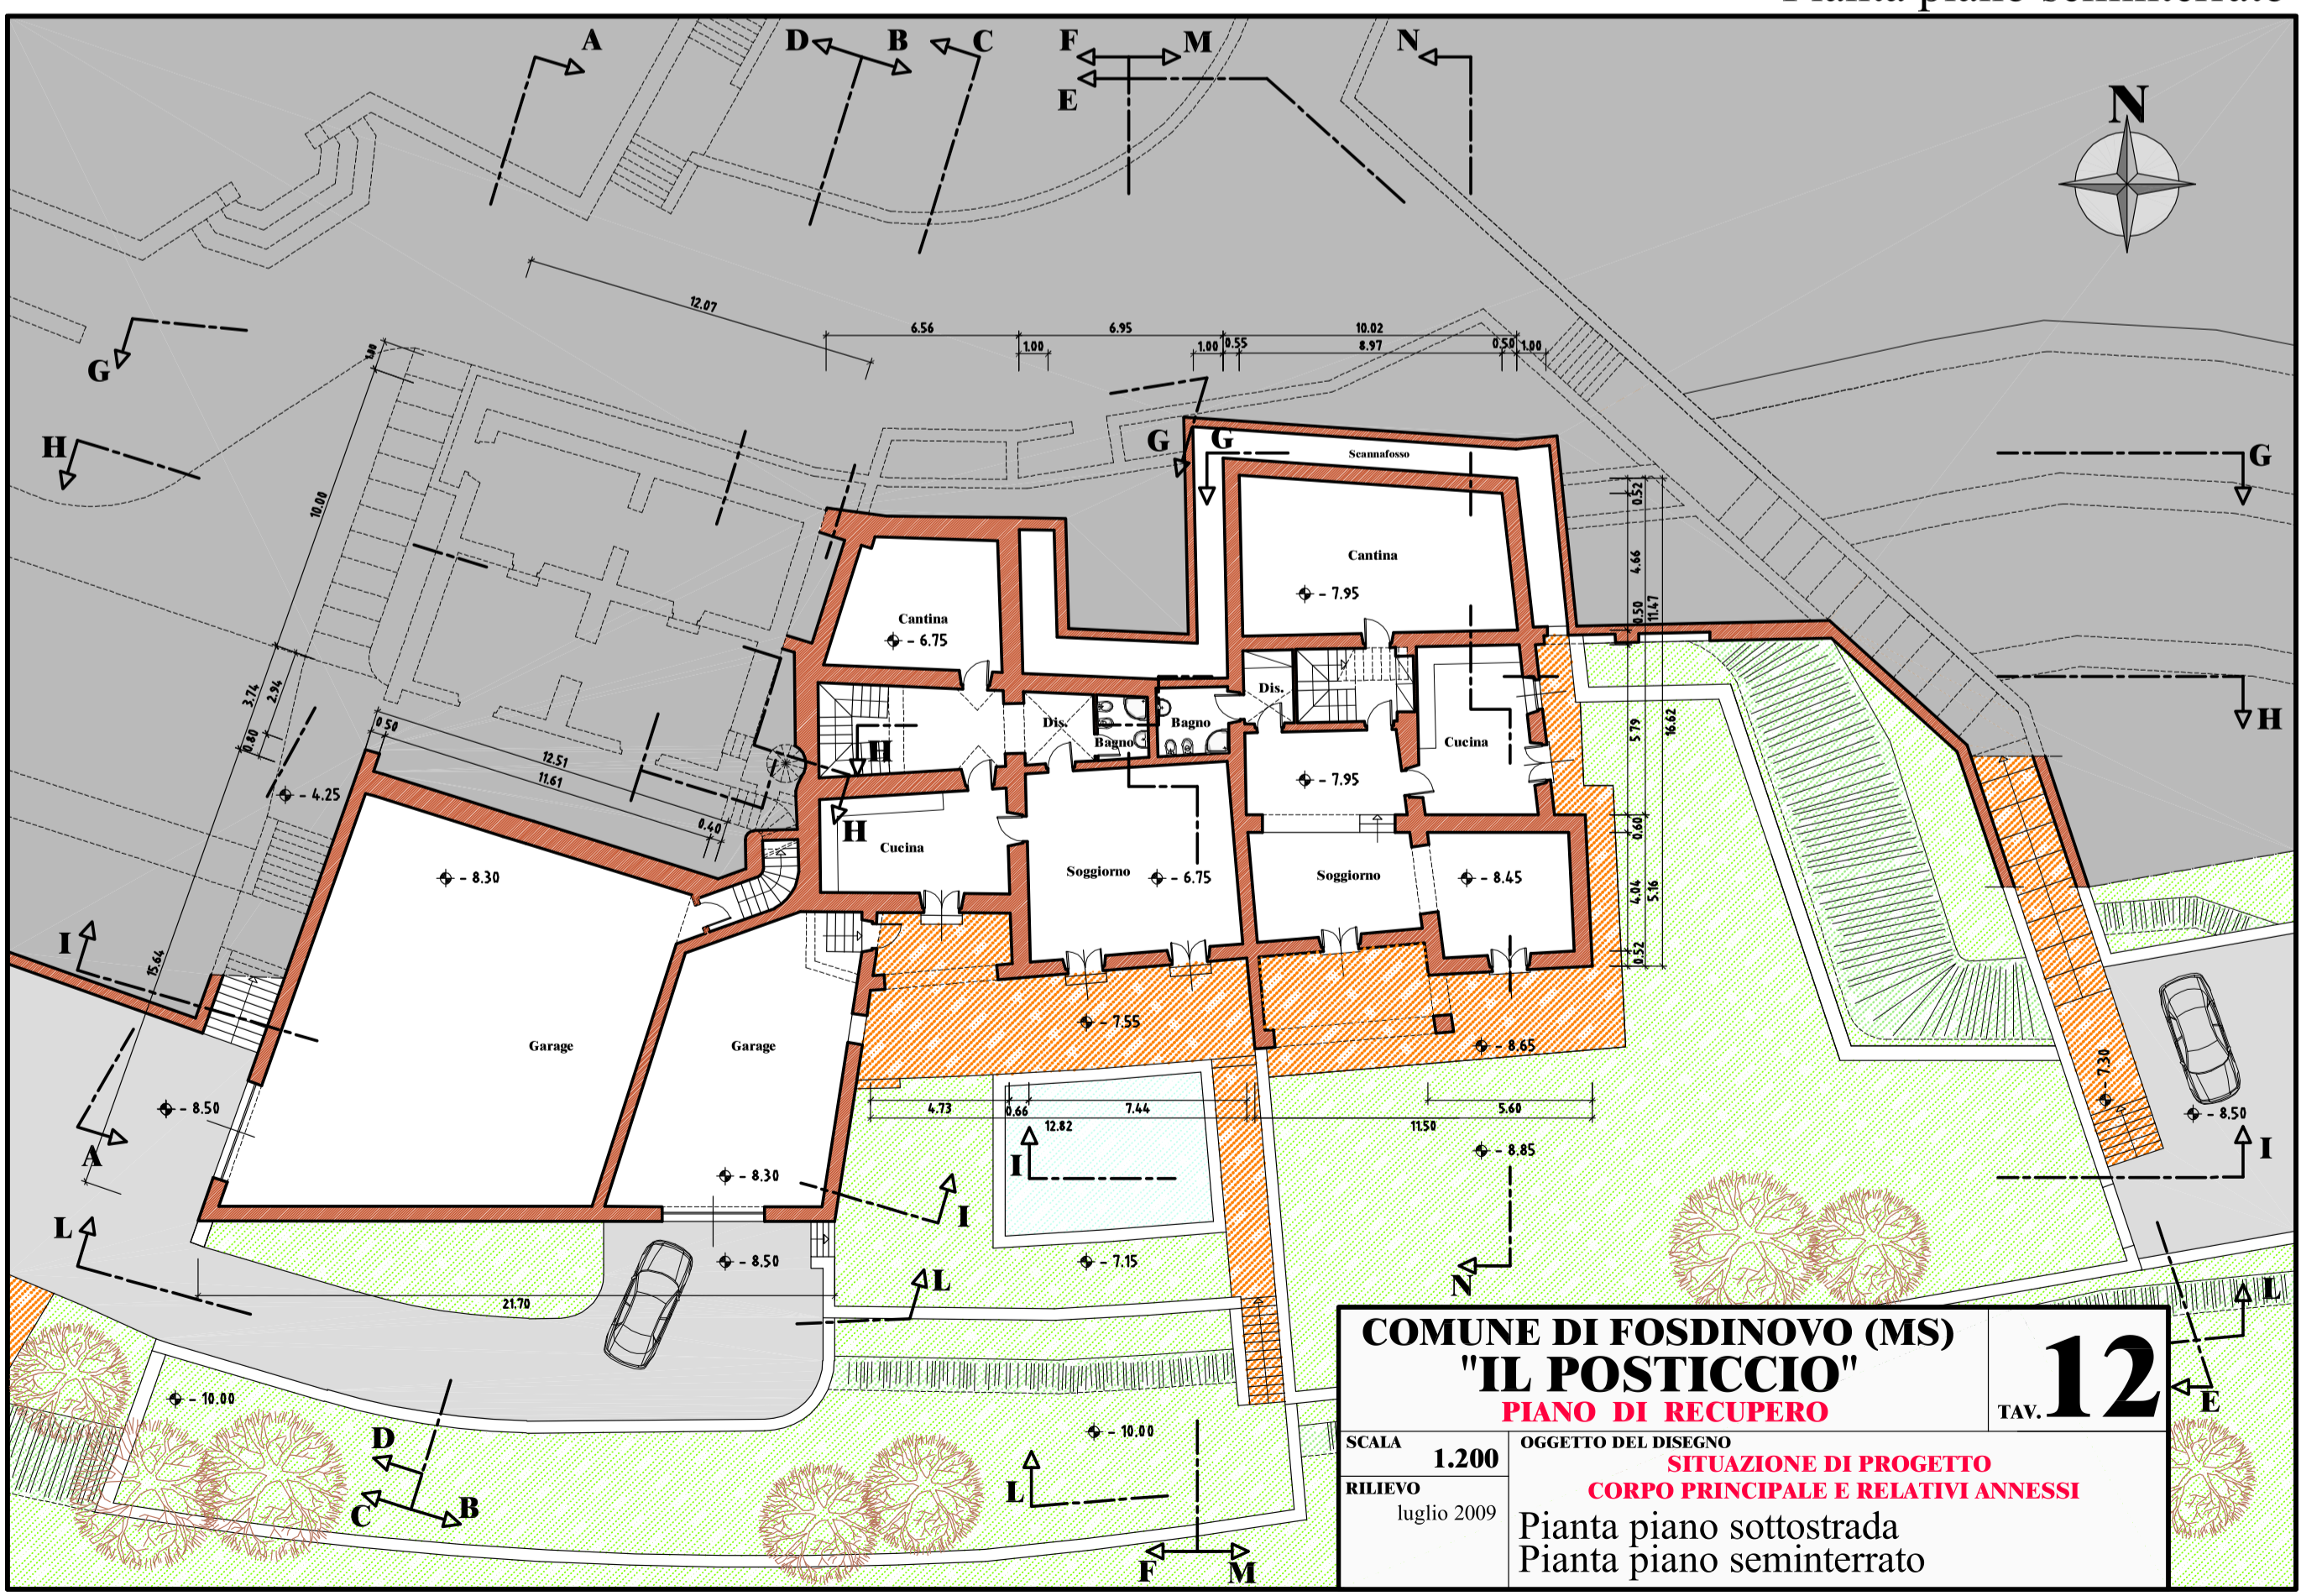

Pianta piano seminterrato

<b>COMUNE DI FOSDINOVO (MS)</b>		<b>TAV. 12</b>
<b>"IL POSTICCIO"</b>		
<b>PIANO DI RECUPERO</b>		
SCALA	<b>1.200</b>	OGGETTO DEL DISEGNO
RILIEVO	luglio 2009	<b>SITUAZIONE DI PROGETTO</b>
<b>CORPO PRINCIPALE E RELATIVI ANNESSI</b>		
Pianta piano sottostrada		
Pianta piano seminterrato		