

COMUNE DI FOSDINOVO

FABBRICATO "CUCCO"

Località LA VAGINA

PIANO DI RECUPERO

TAV. **13**


SCALA **1.100**


OGGETTO DEL DISEGNO

RILIEVO

novembre 2006


Pianta piani primo e secondo
di progetto con sovrapposizione
della situazione esistente

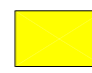 In colore giallo le parti in sezione dei fabbricati esistenti da demolire e ricostruire

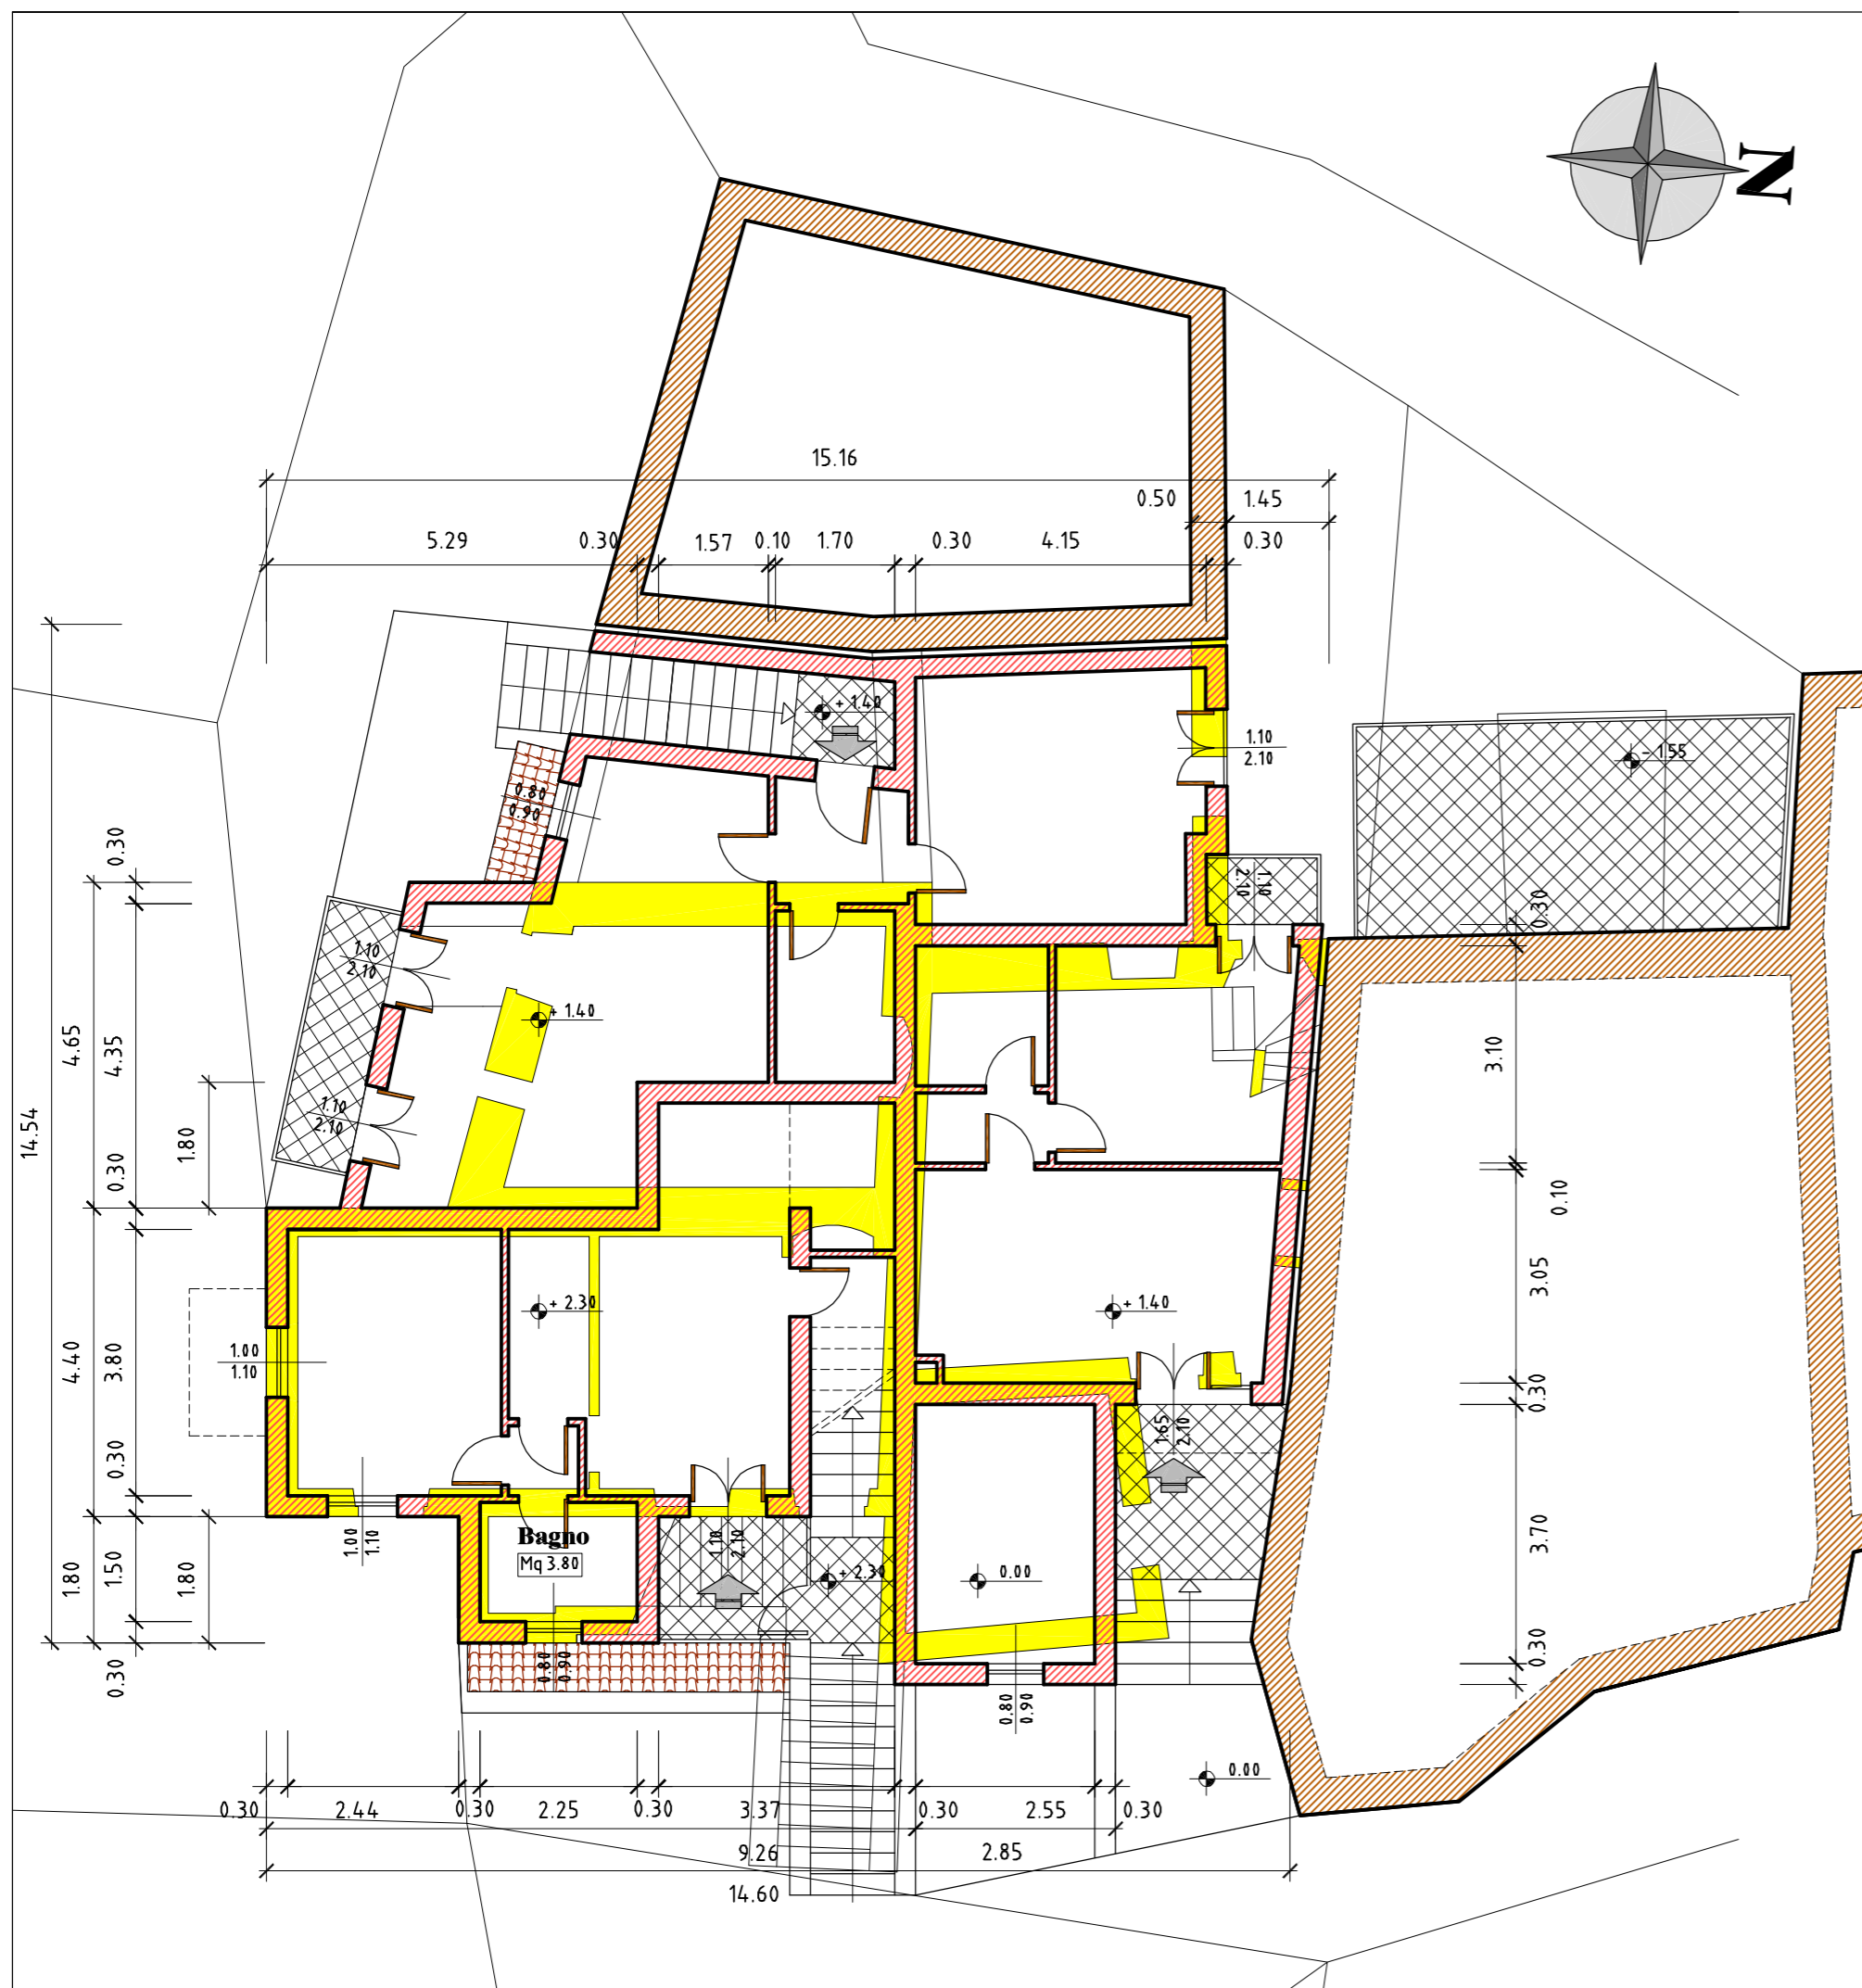

Pianta piano primo

SCALA **1.100**

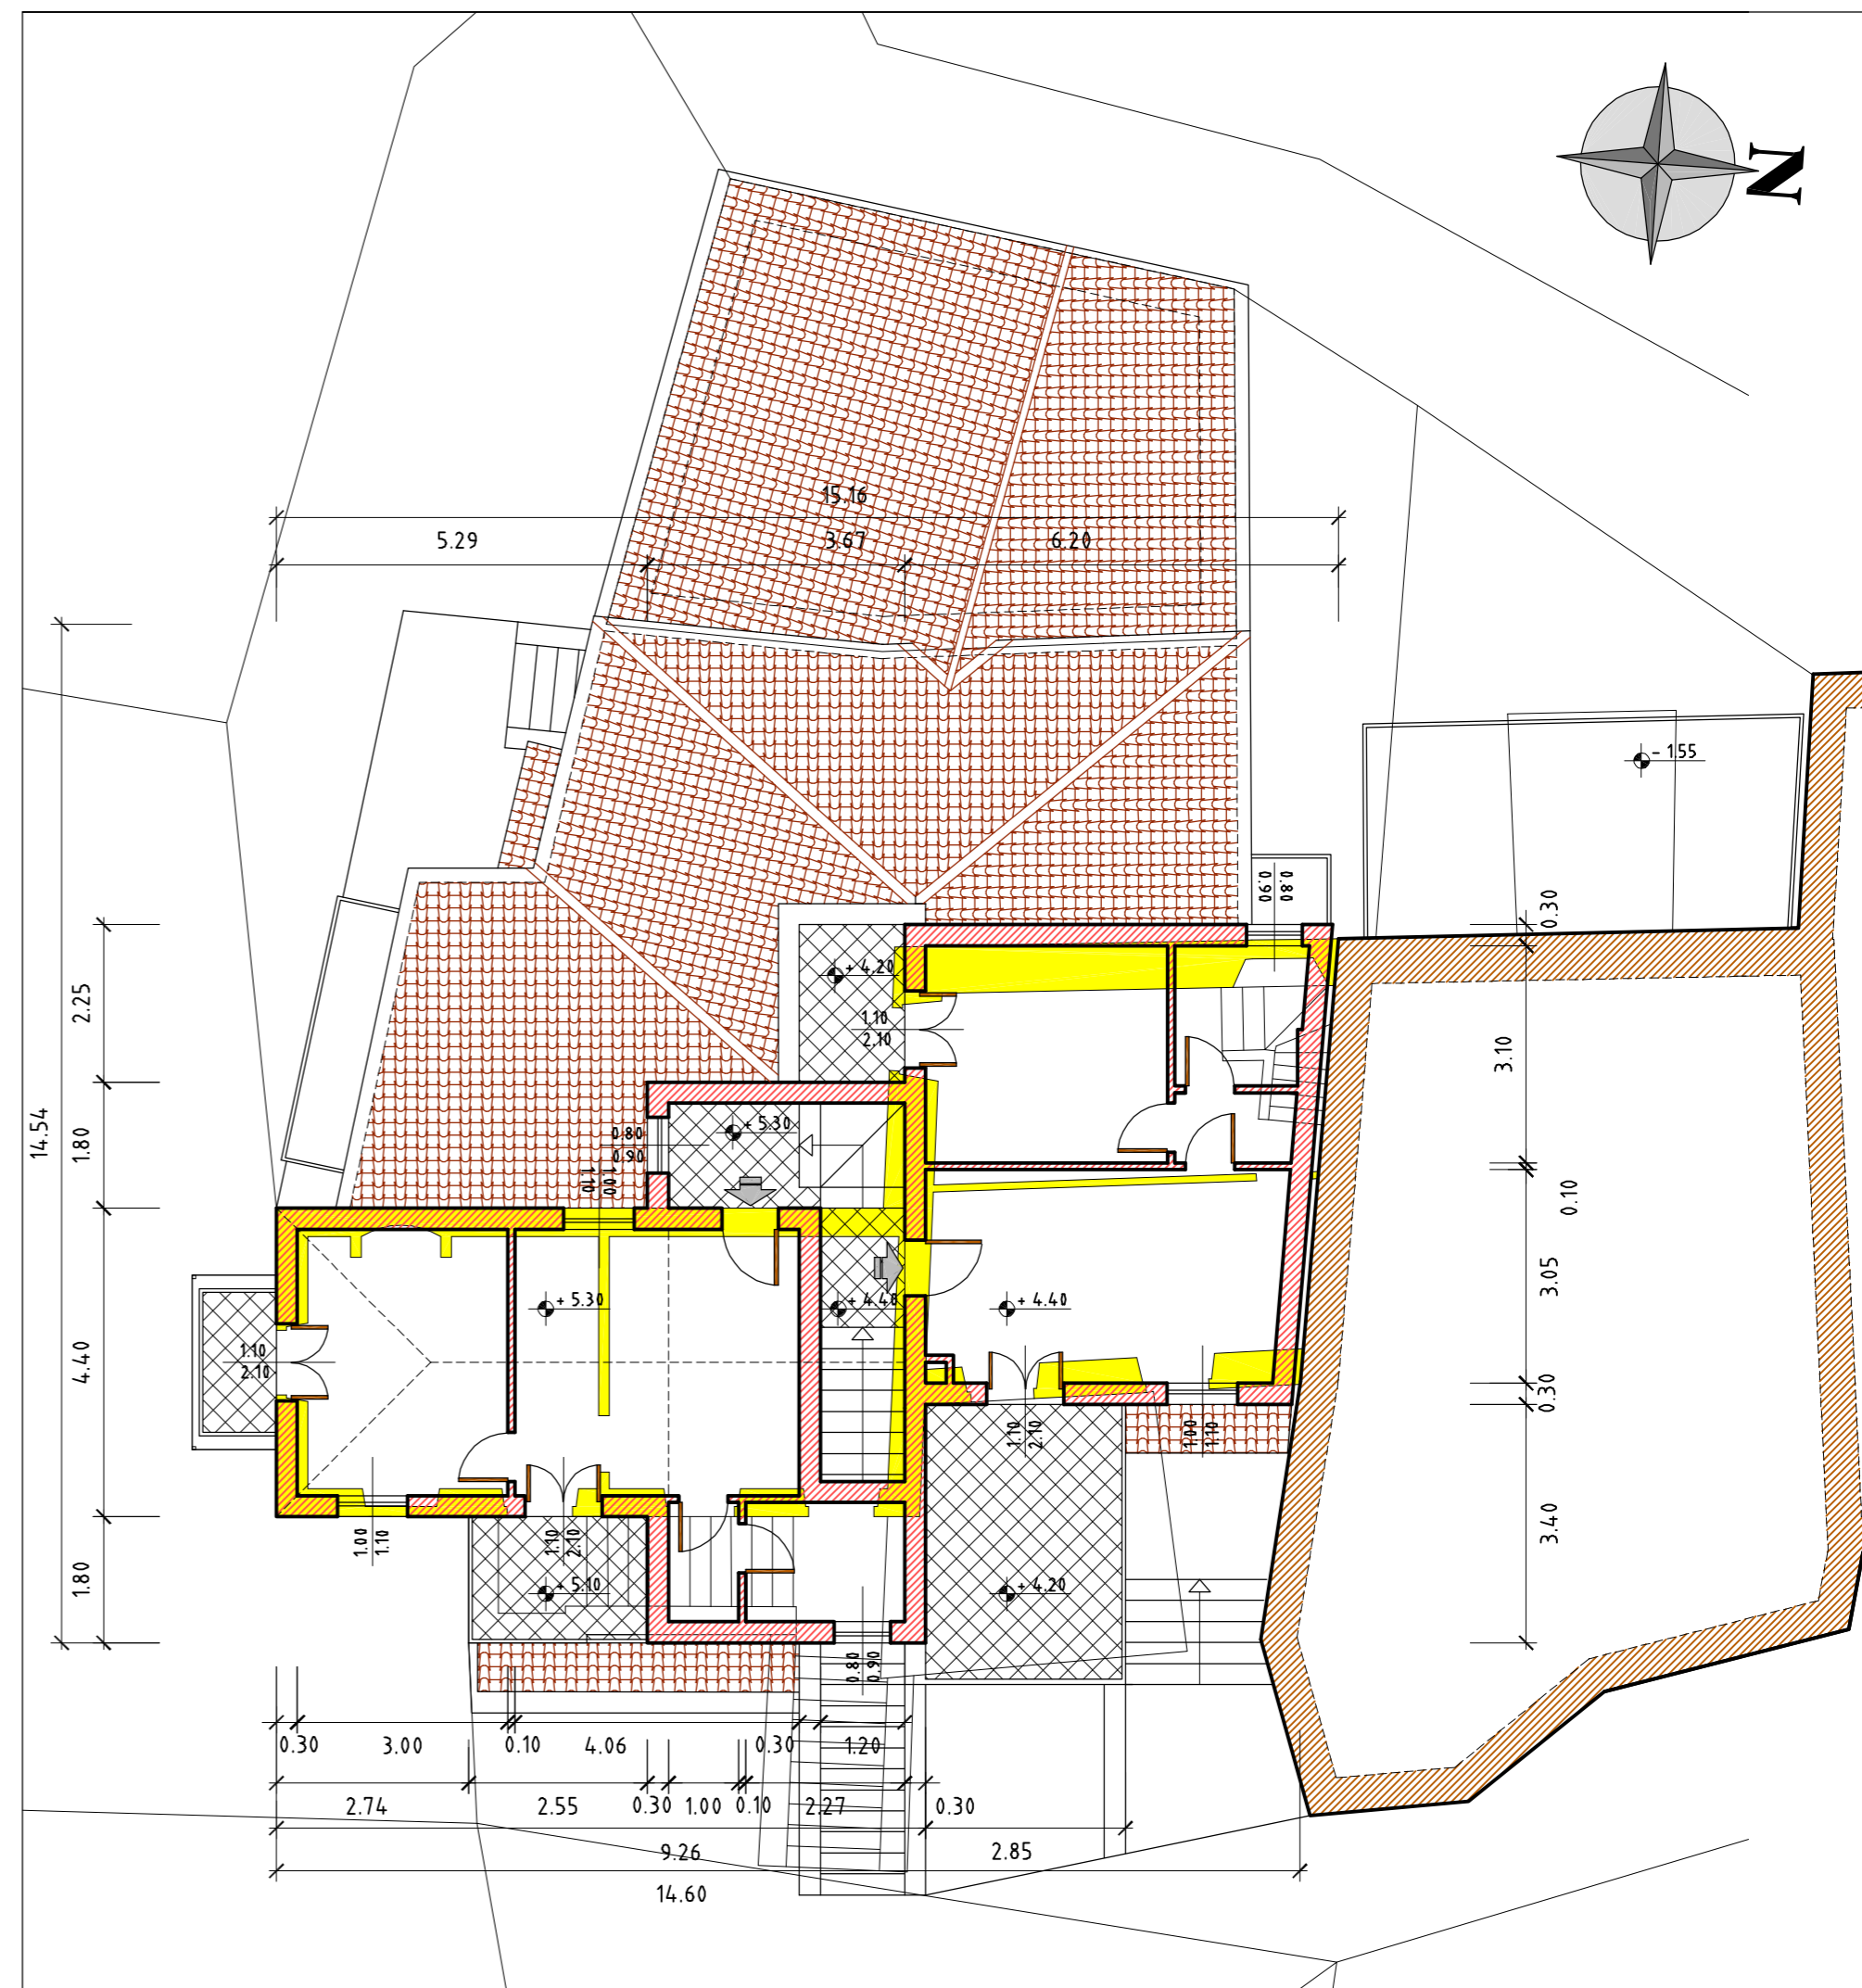

Pianta piano secondo

SCALA **1.100**