


Pianta piano primo

Pianta piano strada

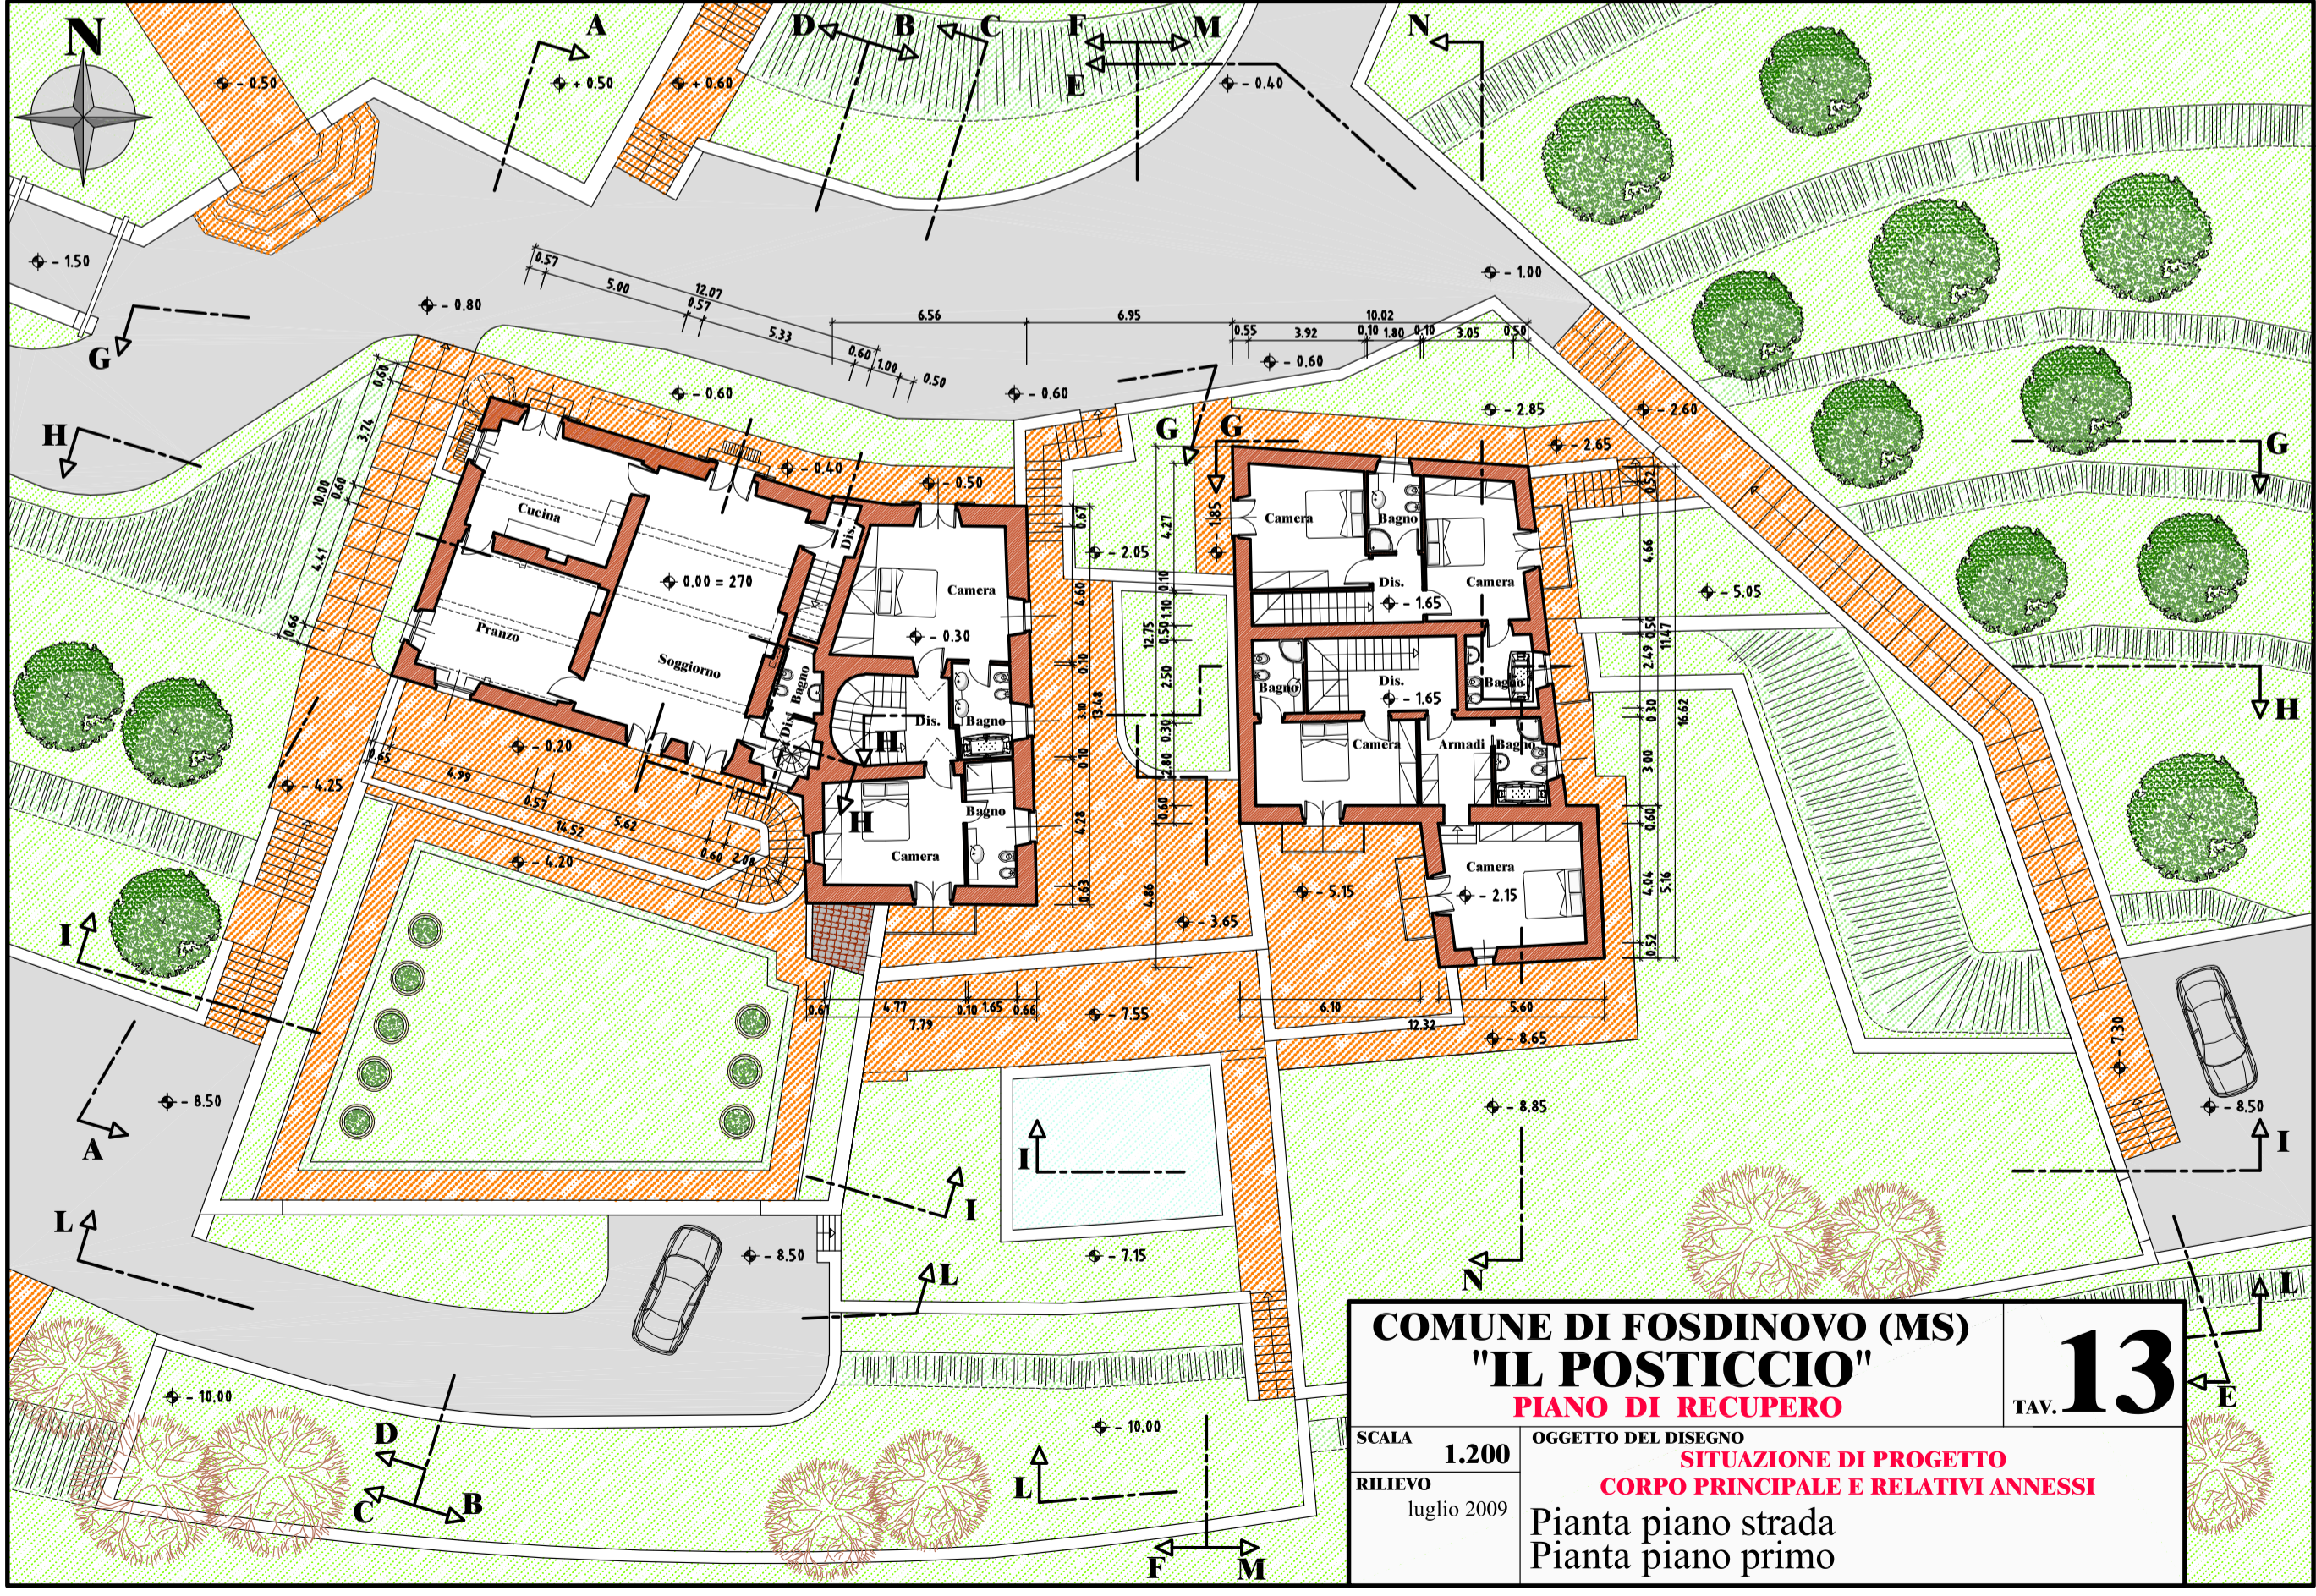

COMUNE DI FOSDINOVO (MS)		TAV. 13
"IL POSTICCIO"		
PIANO DI RECUPERO		
SCALA	1.200	OGGETTO DEL DISEGNO
RILIEVO	luglio 2009	SITUAZIONE DI PROGETTO
		CORPO PRINCIPALE E RELATIVI ANNESSI
		Pianta piano strada
		Pianta piano primo