

COMUNE DI FOSDINOVO

FABBRICATO "CUCCO"

Località LA VAGINA

PIANO DI RECUPERO

TAV. **14**



SCALA **1.100**


OGGETTO DEL DISEGNO

Prospetti e sezione C-C
di progetto con sovrapposizione
della situazione esistente


RILIEVO

novembre 2006


 In colore giallo le parti in sezione dei fabbricati esistenti da demolire e ricostruire
 Con la linea gialla la sagoma in prospetto dei fabbricati esistenti da demolire e ricostruire

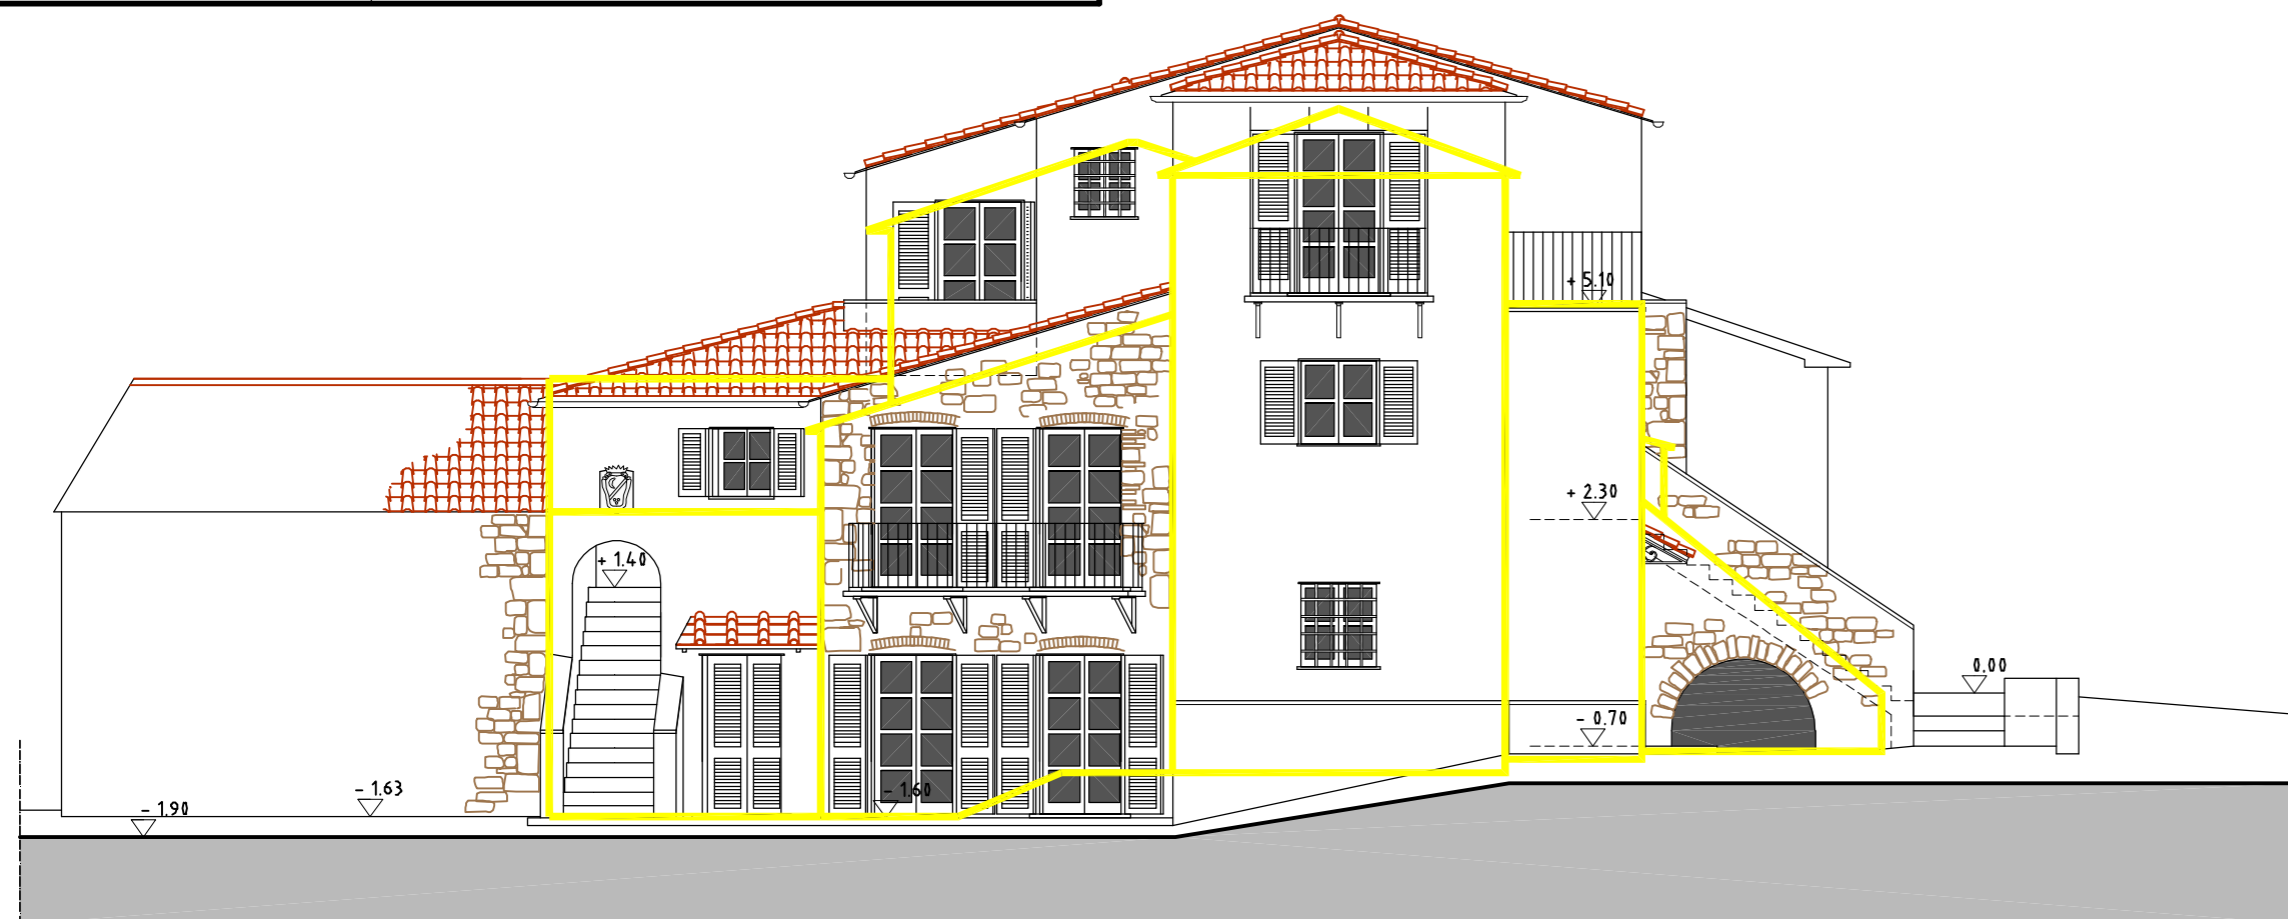


Prospetto Sud

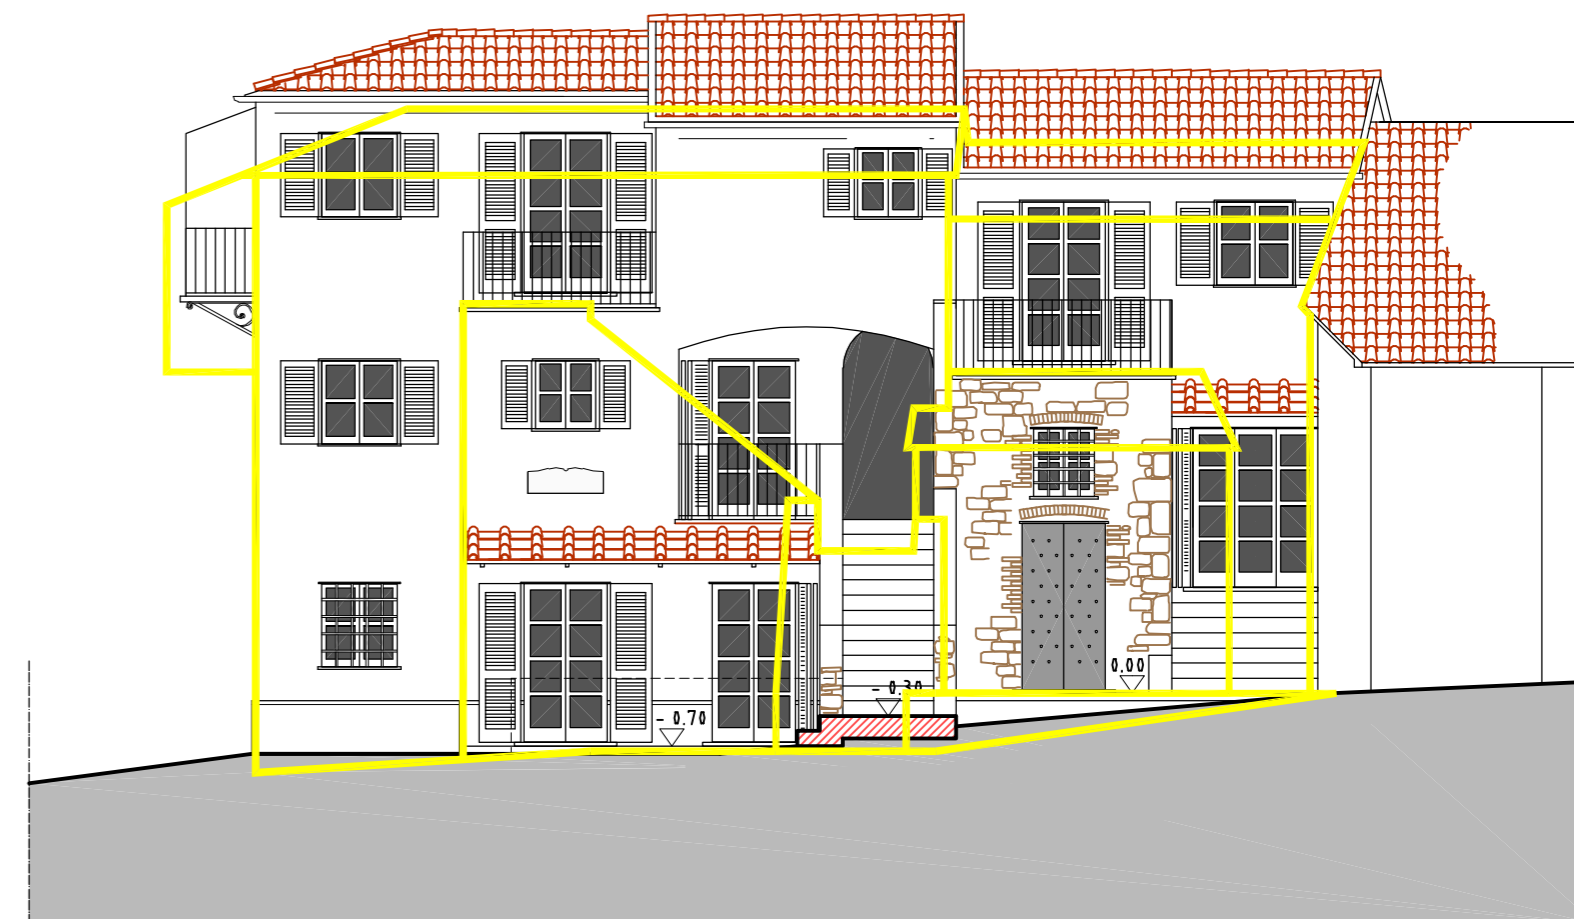

Prospetto Est

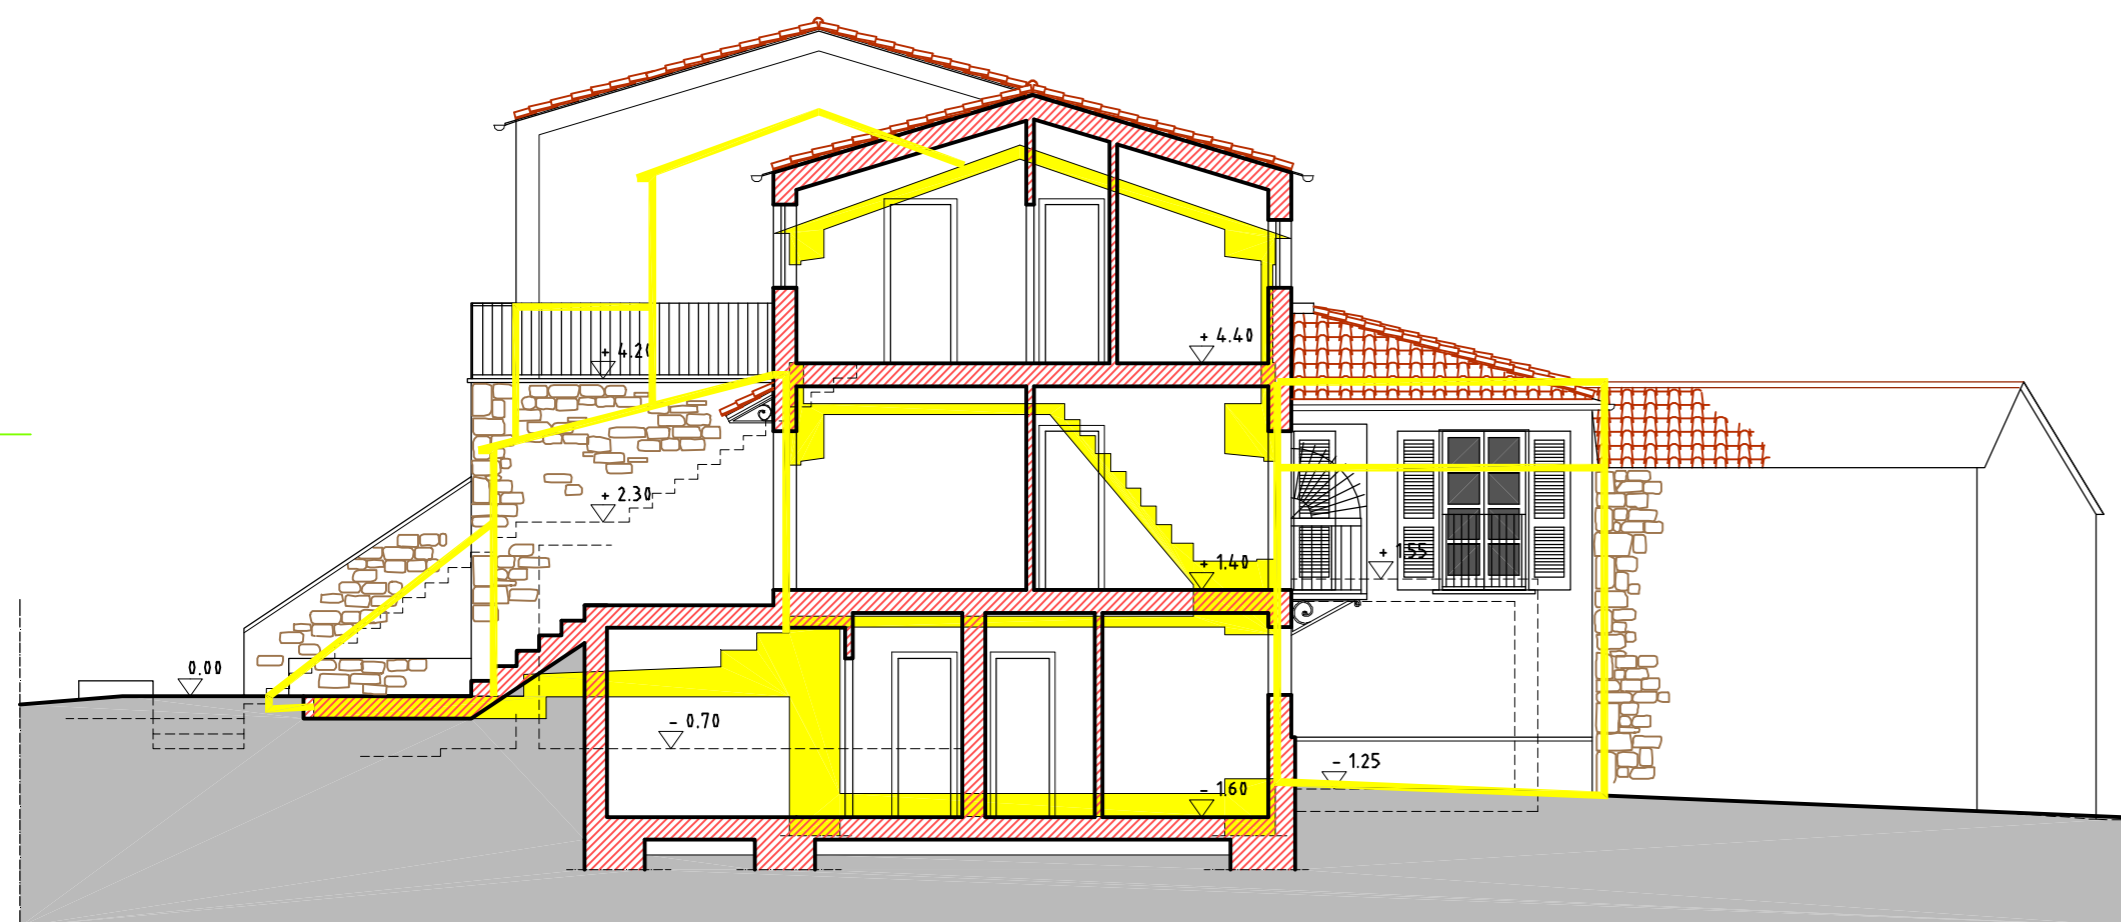

Sezione C-C Prospetto Nord

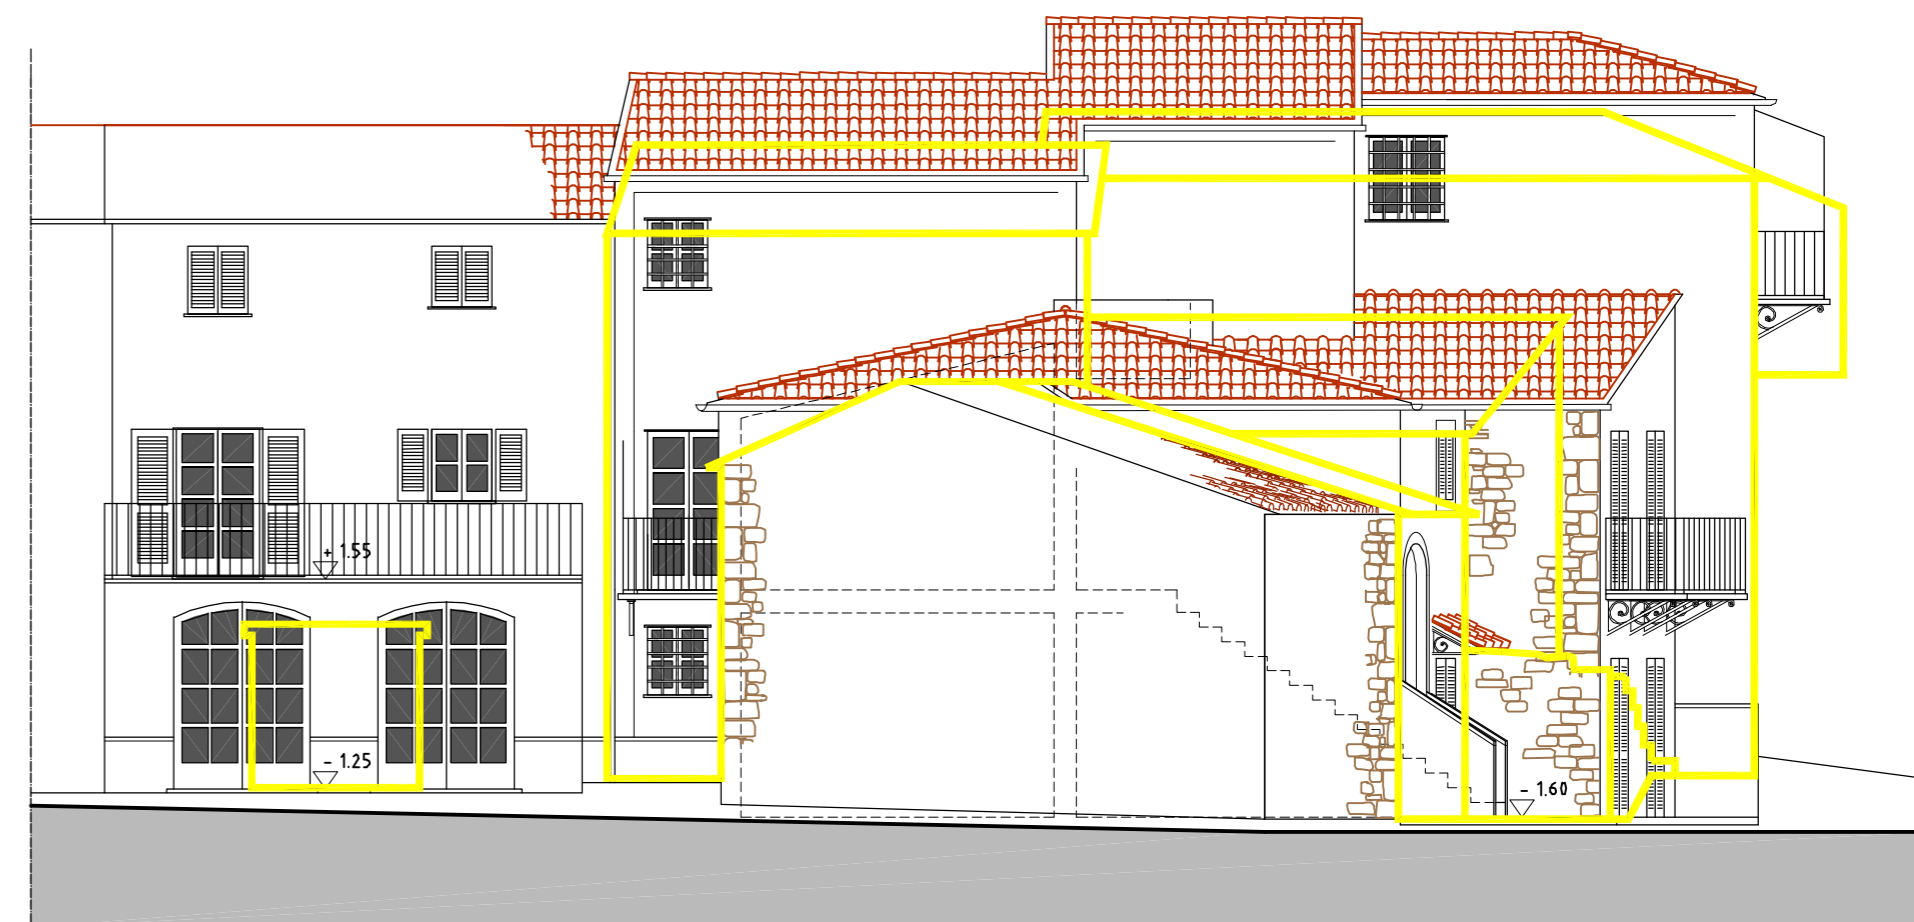

Prospetto Ovest