

COMUNE DI FOSDINOVO (MS)
"IL POSTICCIO"
 PIANO DI RECUPERO

TAV. **14**


SCALA **1.200**

OGGETTO DEL DISEGNO


SITUAZIONE DI PROGETTO

CORPO PRINCIPALE E RELATIVI ANNESSI

Sezione E-E Prospetto lato Est
 Sezione F-F Prospetto lato Est
 Sezione A-A Prospetto lato Ovest
 Sezione B-B

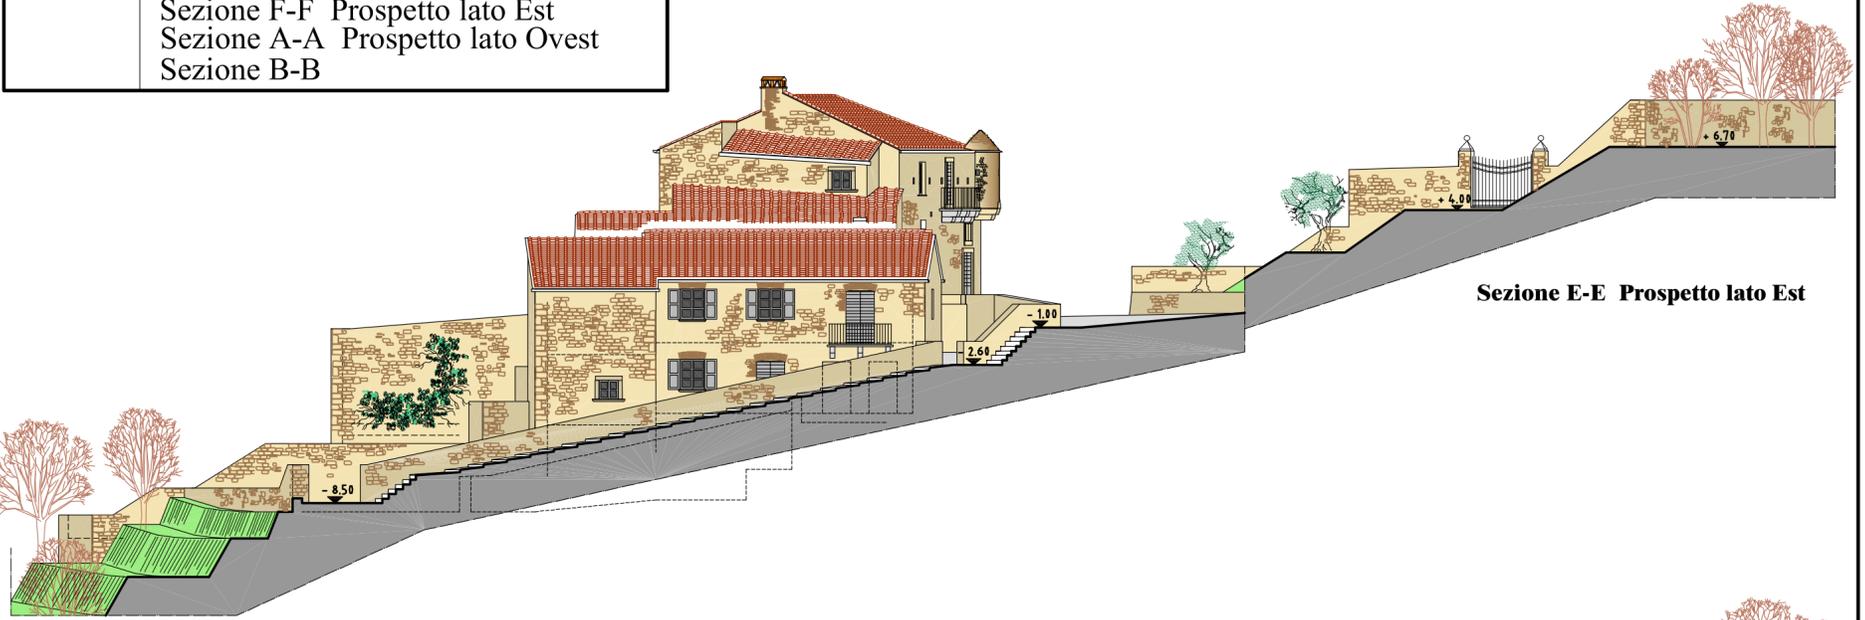


Sezione E-E Prospetto lato Est

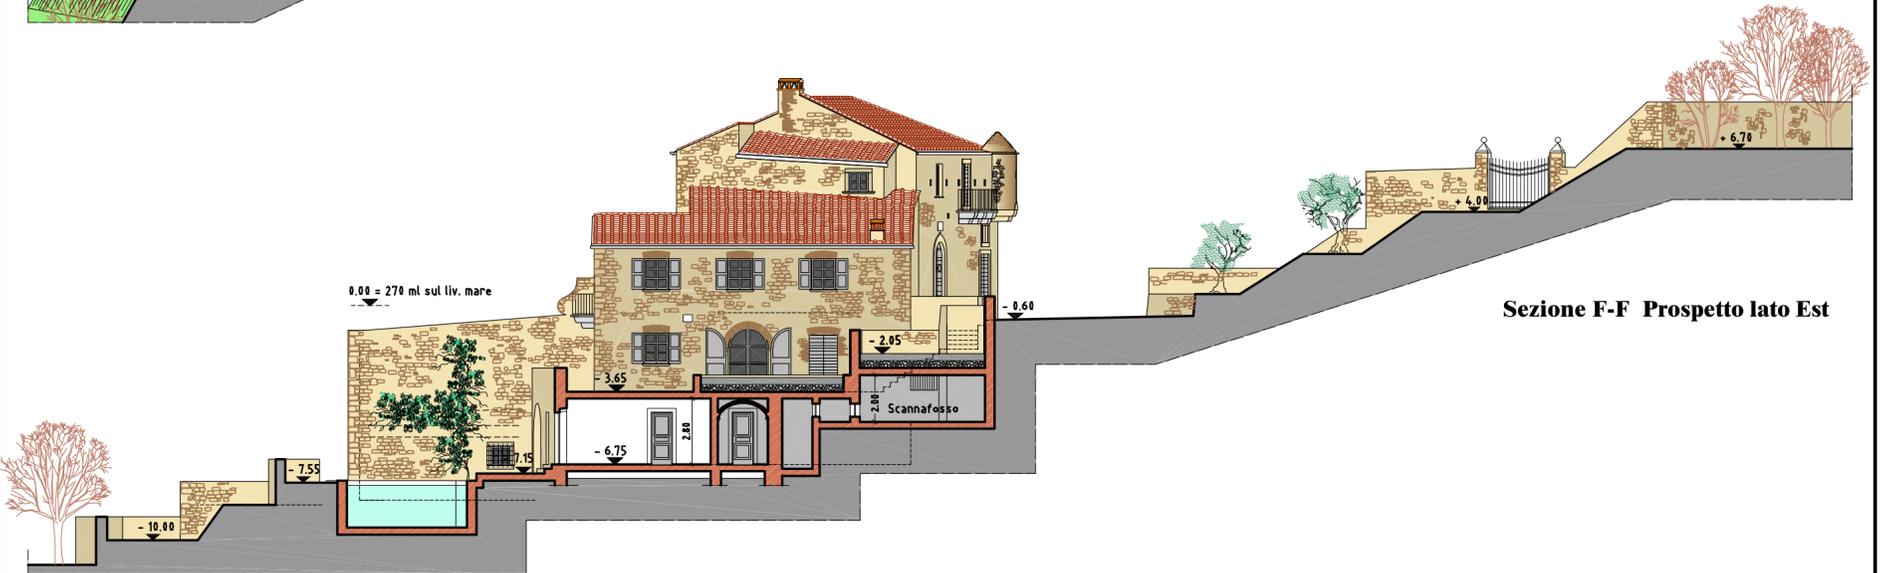

Sezione F-F Prospetto lato Est



Sezione A-A Prospetto lato Ovest

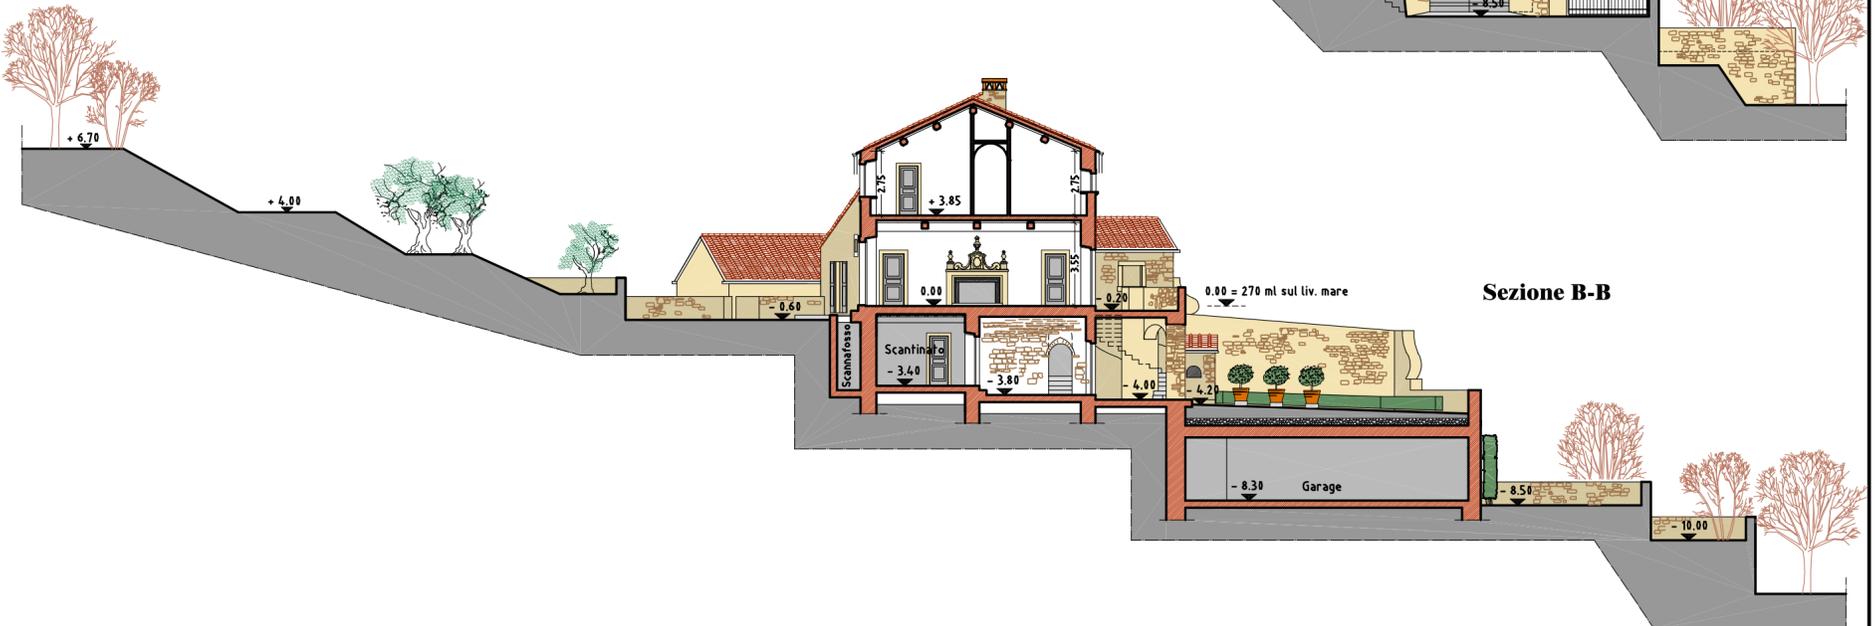

Sezione B-B