

SCALA **1.200** OGGETTO DEL DISEGNO  
**SITUAZIONE DI PROGETTO**  
**CORPO PRINCIPALE E RELATIVI ANNESSI**  
 RILIEVO luglio 2009  
 Sezione L-L Prospetto lato Sud  
 Sezione I-I Prospetto lato Sud  
 Sezione G-G Prospetto lato Nord  
 Sezione H-H




Sezione L-L Prospetto lato Sud



Sezione I-I Prospetto lato Sud



Sezione G-G Prospetto lato Nord

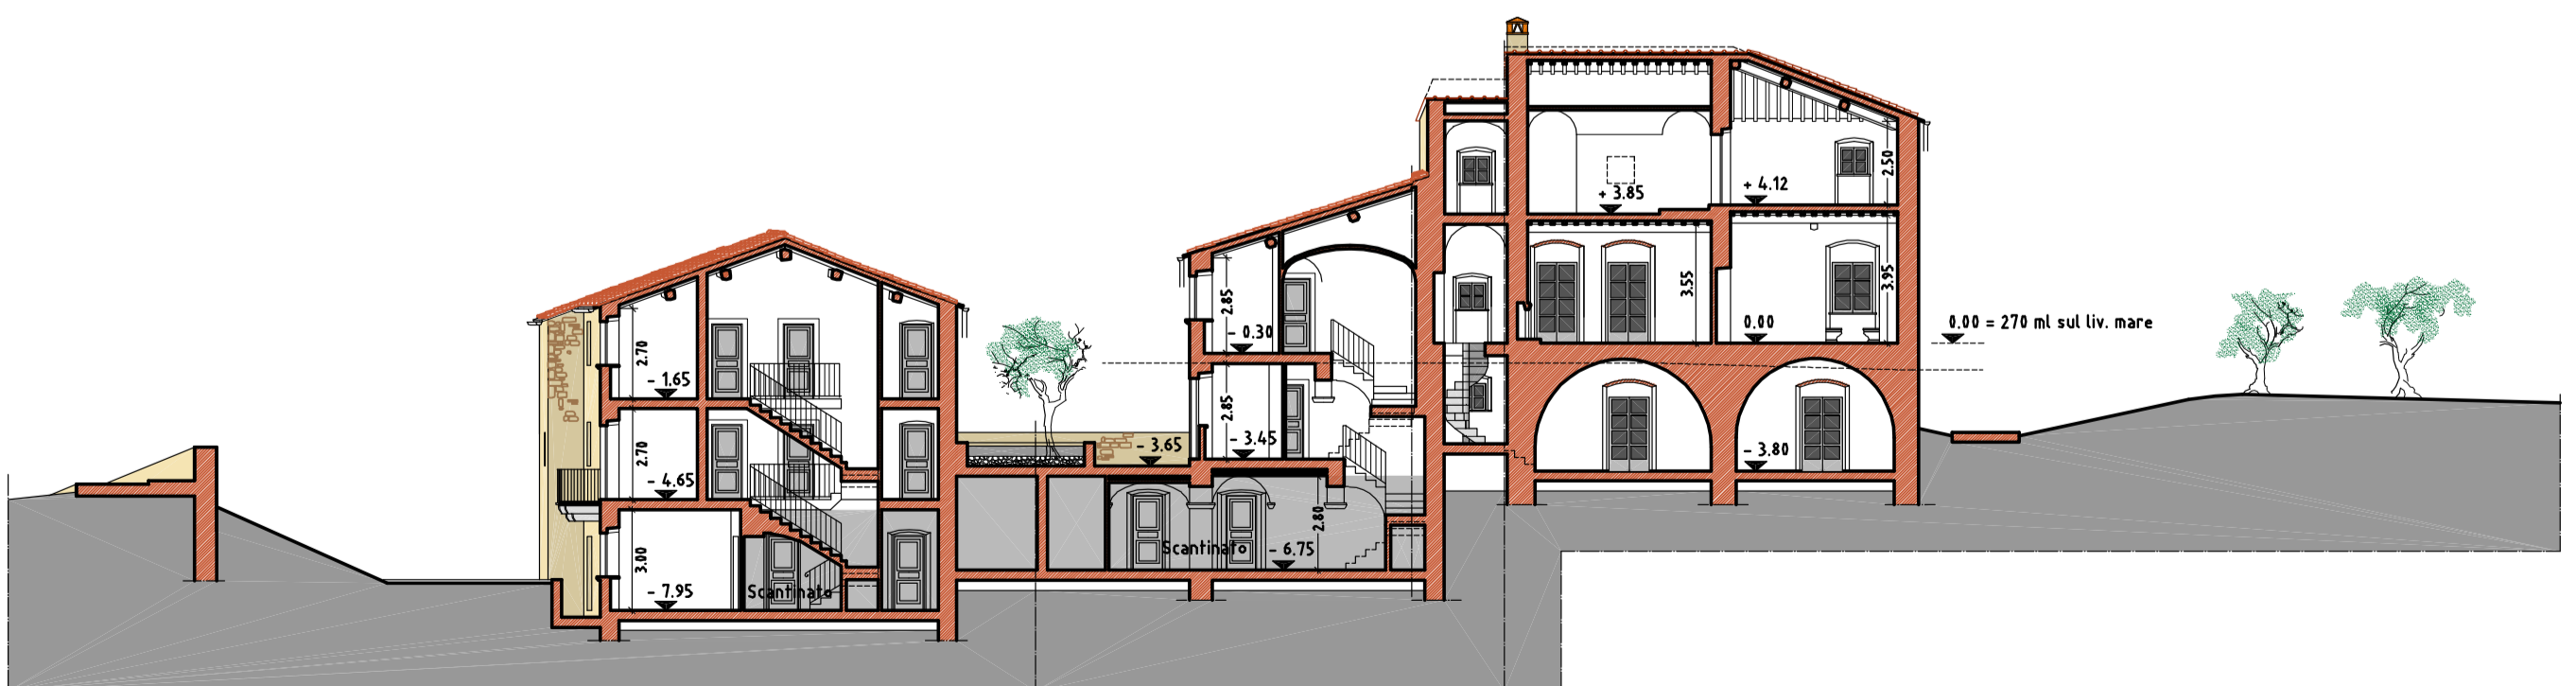

Sezione H-H