

COMUNE DI FOSDINOVO (MS)
"IL POSTICCIO"

TAV. **18**

PIANO DI RECUPERO

SCALA **1:270**

OGGETTO DEL DISEGNO

SITUAZIONE DI PROGETTO CORPO PRINCIPALE
E ORTO-GIARDINO MURATO


RILIEVO

luglio 2009

SEZIONE I-I PROSPETTO SUD
SEZIONE L-L PROSPETTO SUD
SEZIONE A1-A1



SEZIONE A1-A1

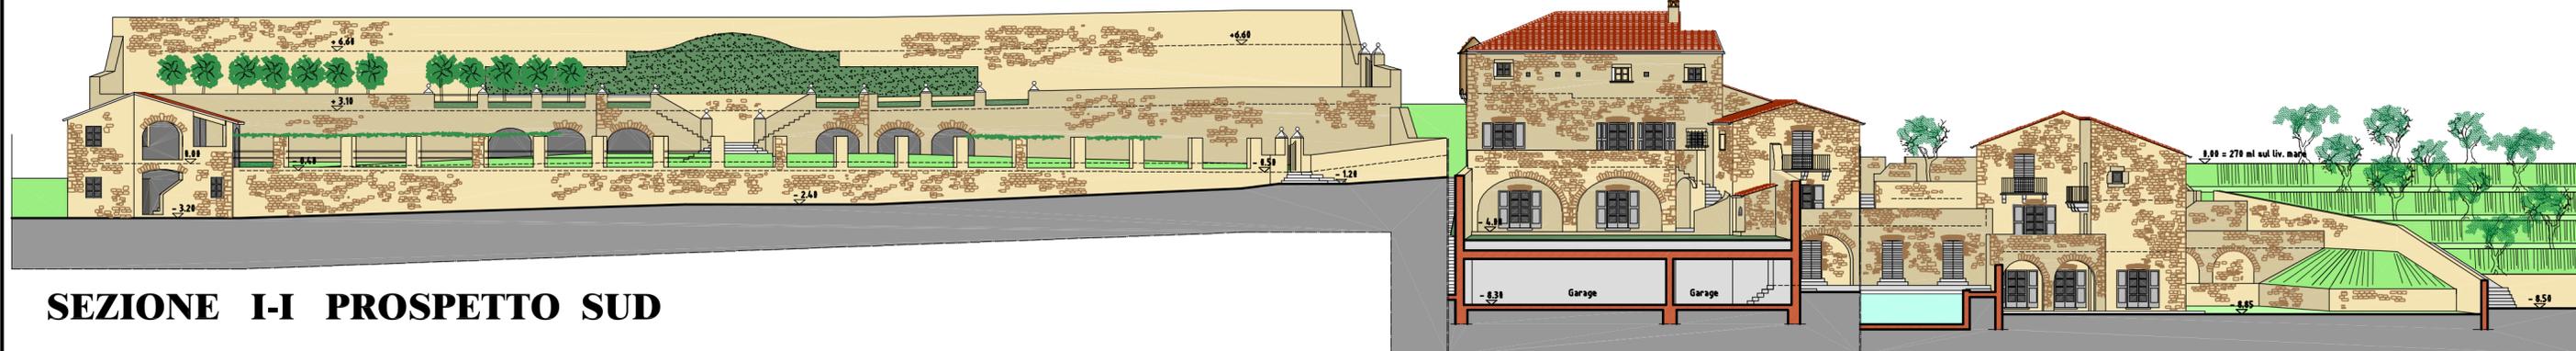

SEZIONE I-I PROSPETTO SUD



SEZIONE L-L PROSPETTO SUD