



SCALA 1:200

RILIEVO luglio 2009


OGGETTO DEL DISEGNO
SITUAZIONE DI PROGETTO
ORTO-GIARDINO MURATO E RELATIVO ANNESSO
PIANTE, SEZIONE E PROSPETTI

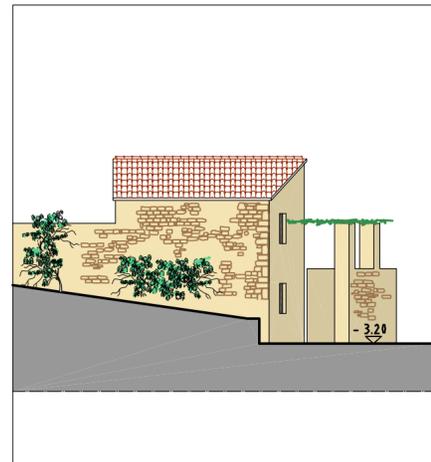


PROSPETTO LATO OVEST

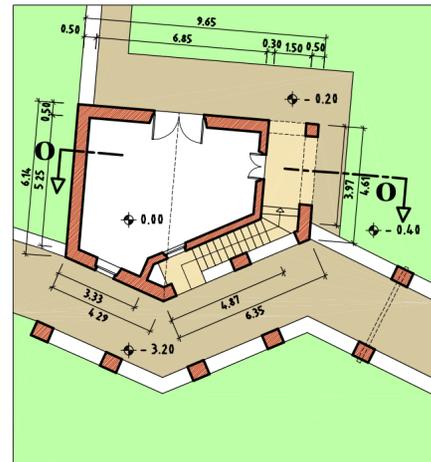

PIANTA P. TERRA

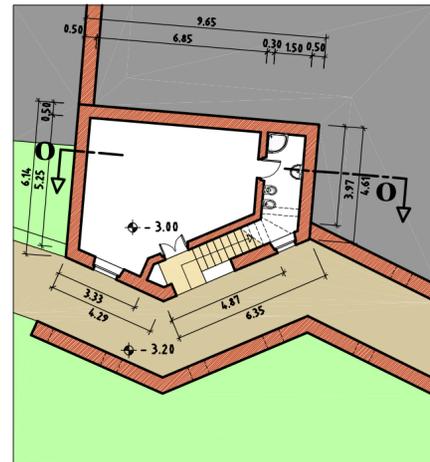


PIANTA P. INTERRATO

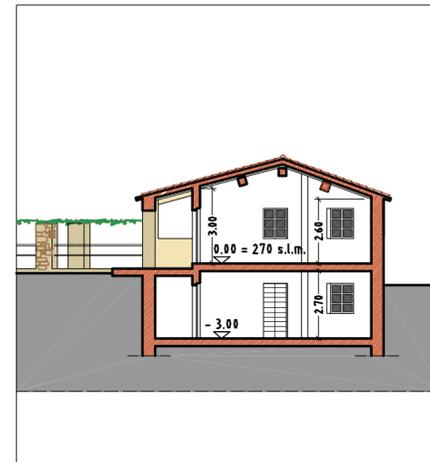

SEZIONE O-O




PROSPETTO LATO NORD

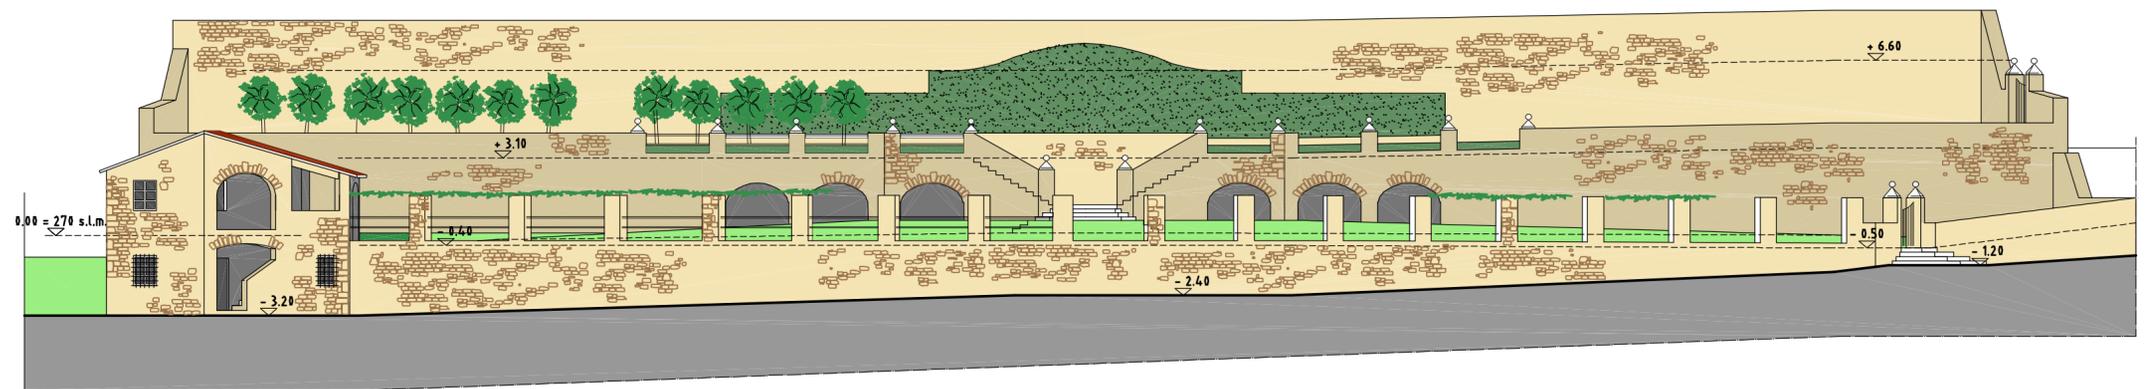

SEZIONE I-I PROSPETTO LATO SUD



PROSPETTO LATO EST

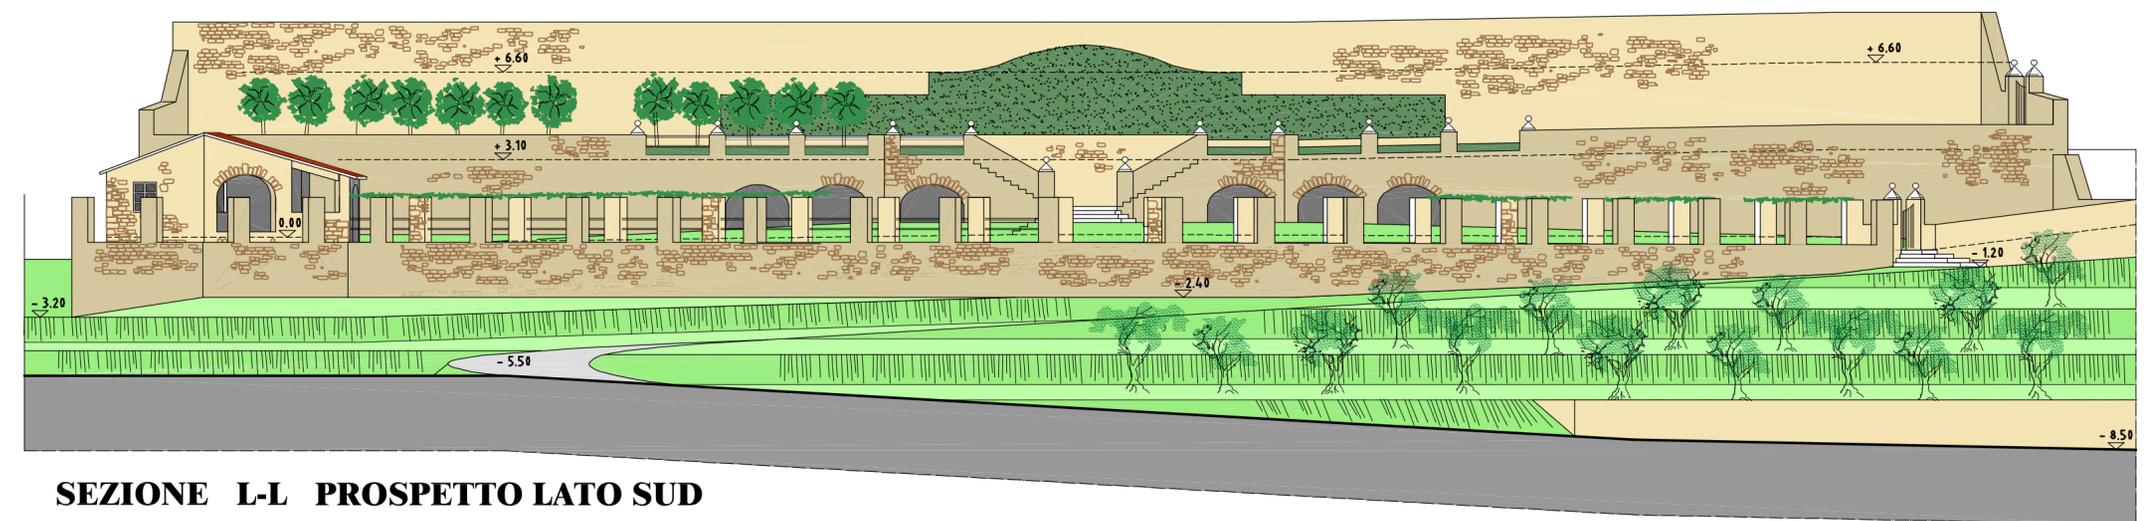

SEZIONE L-L PROSPETTO LATO SUD