


Pianta piano sottostrada

Pianta piano seminterrato

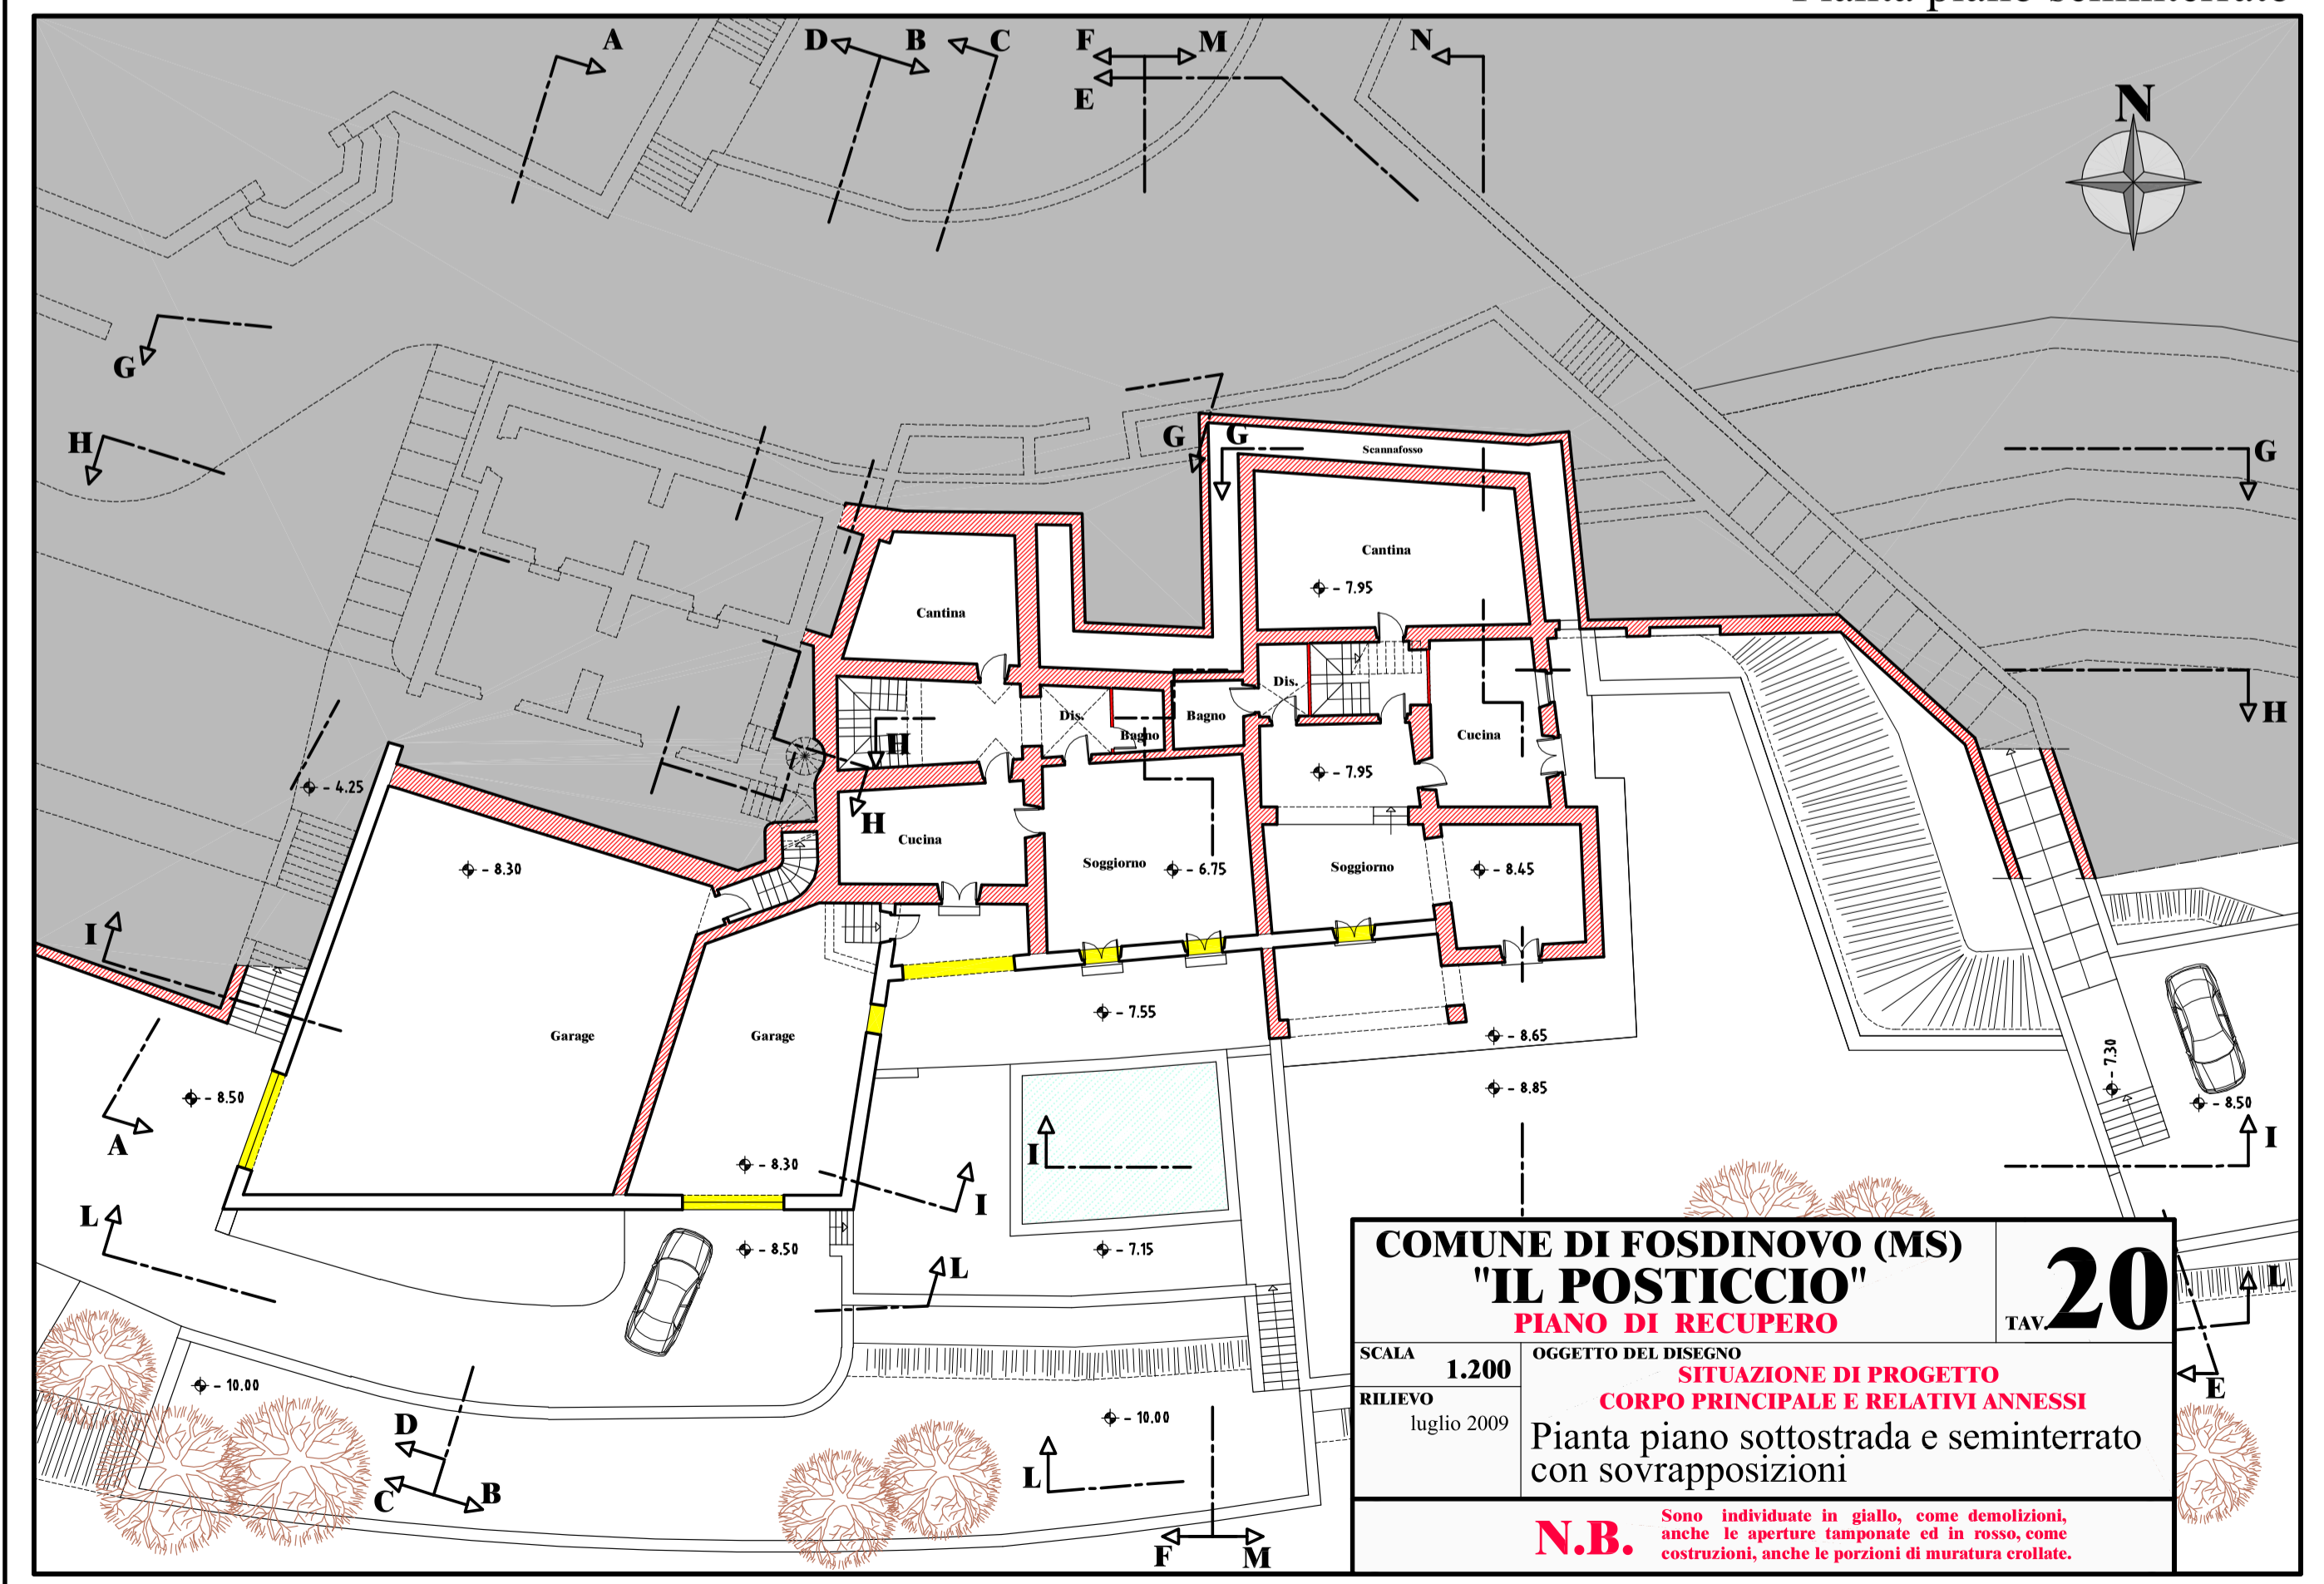

COMUNE DI FOSDINOVO (MS)		TAV. 20
"IL POSTICCIO"		
PIANO DI RECUPERO		
SCALA	1.200	OGGETTO DEL DISEGNO
RILIEVO	luglio 2009	SITUAZIONE DI PROGETTO
CORPO PRINCIPALE E RELATIVI ANNESSI		
Pianta piano sottostrada e seminterrato con sovrapposizioni		
N.B. Sono individuate in giallo, come demolizioni, anche le aperture tamponate ed in rosso, come costruzioni, anche le porzioni di muratura crollate.		