


Pianta piano primo

Pianta piano strada

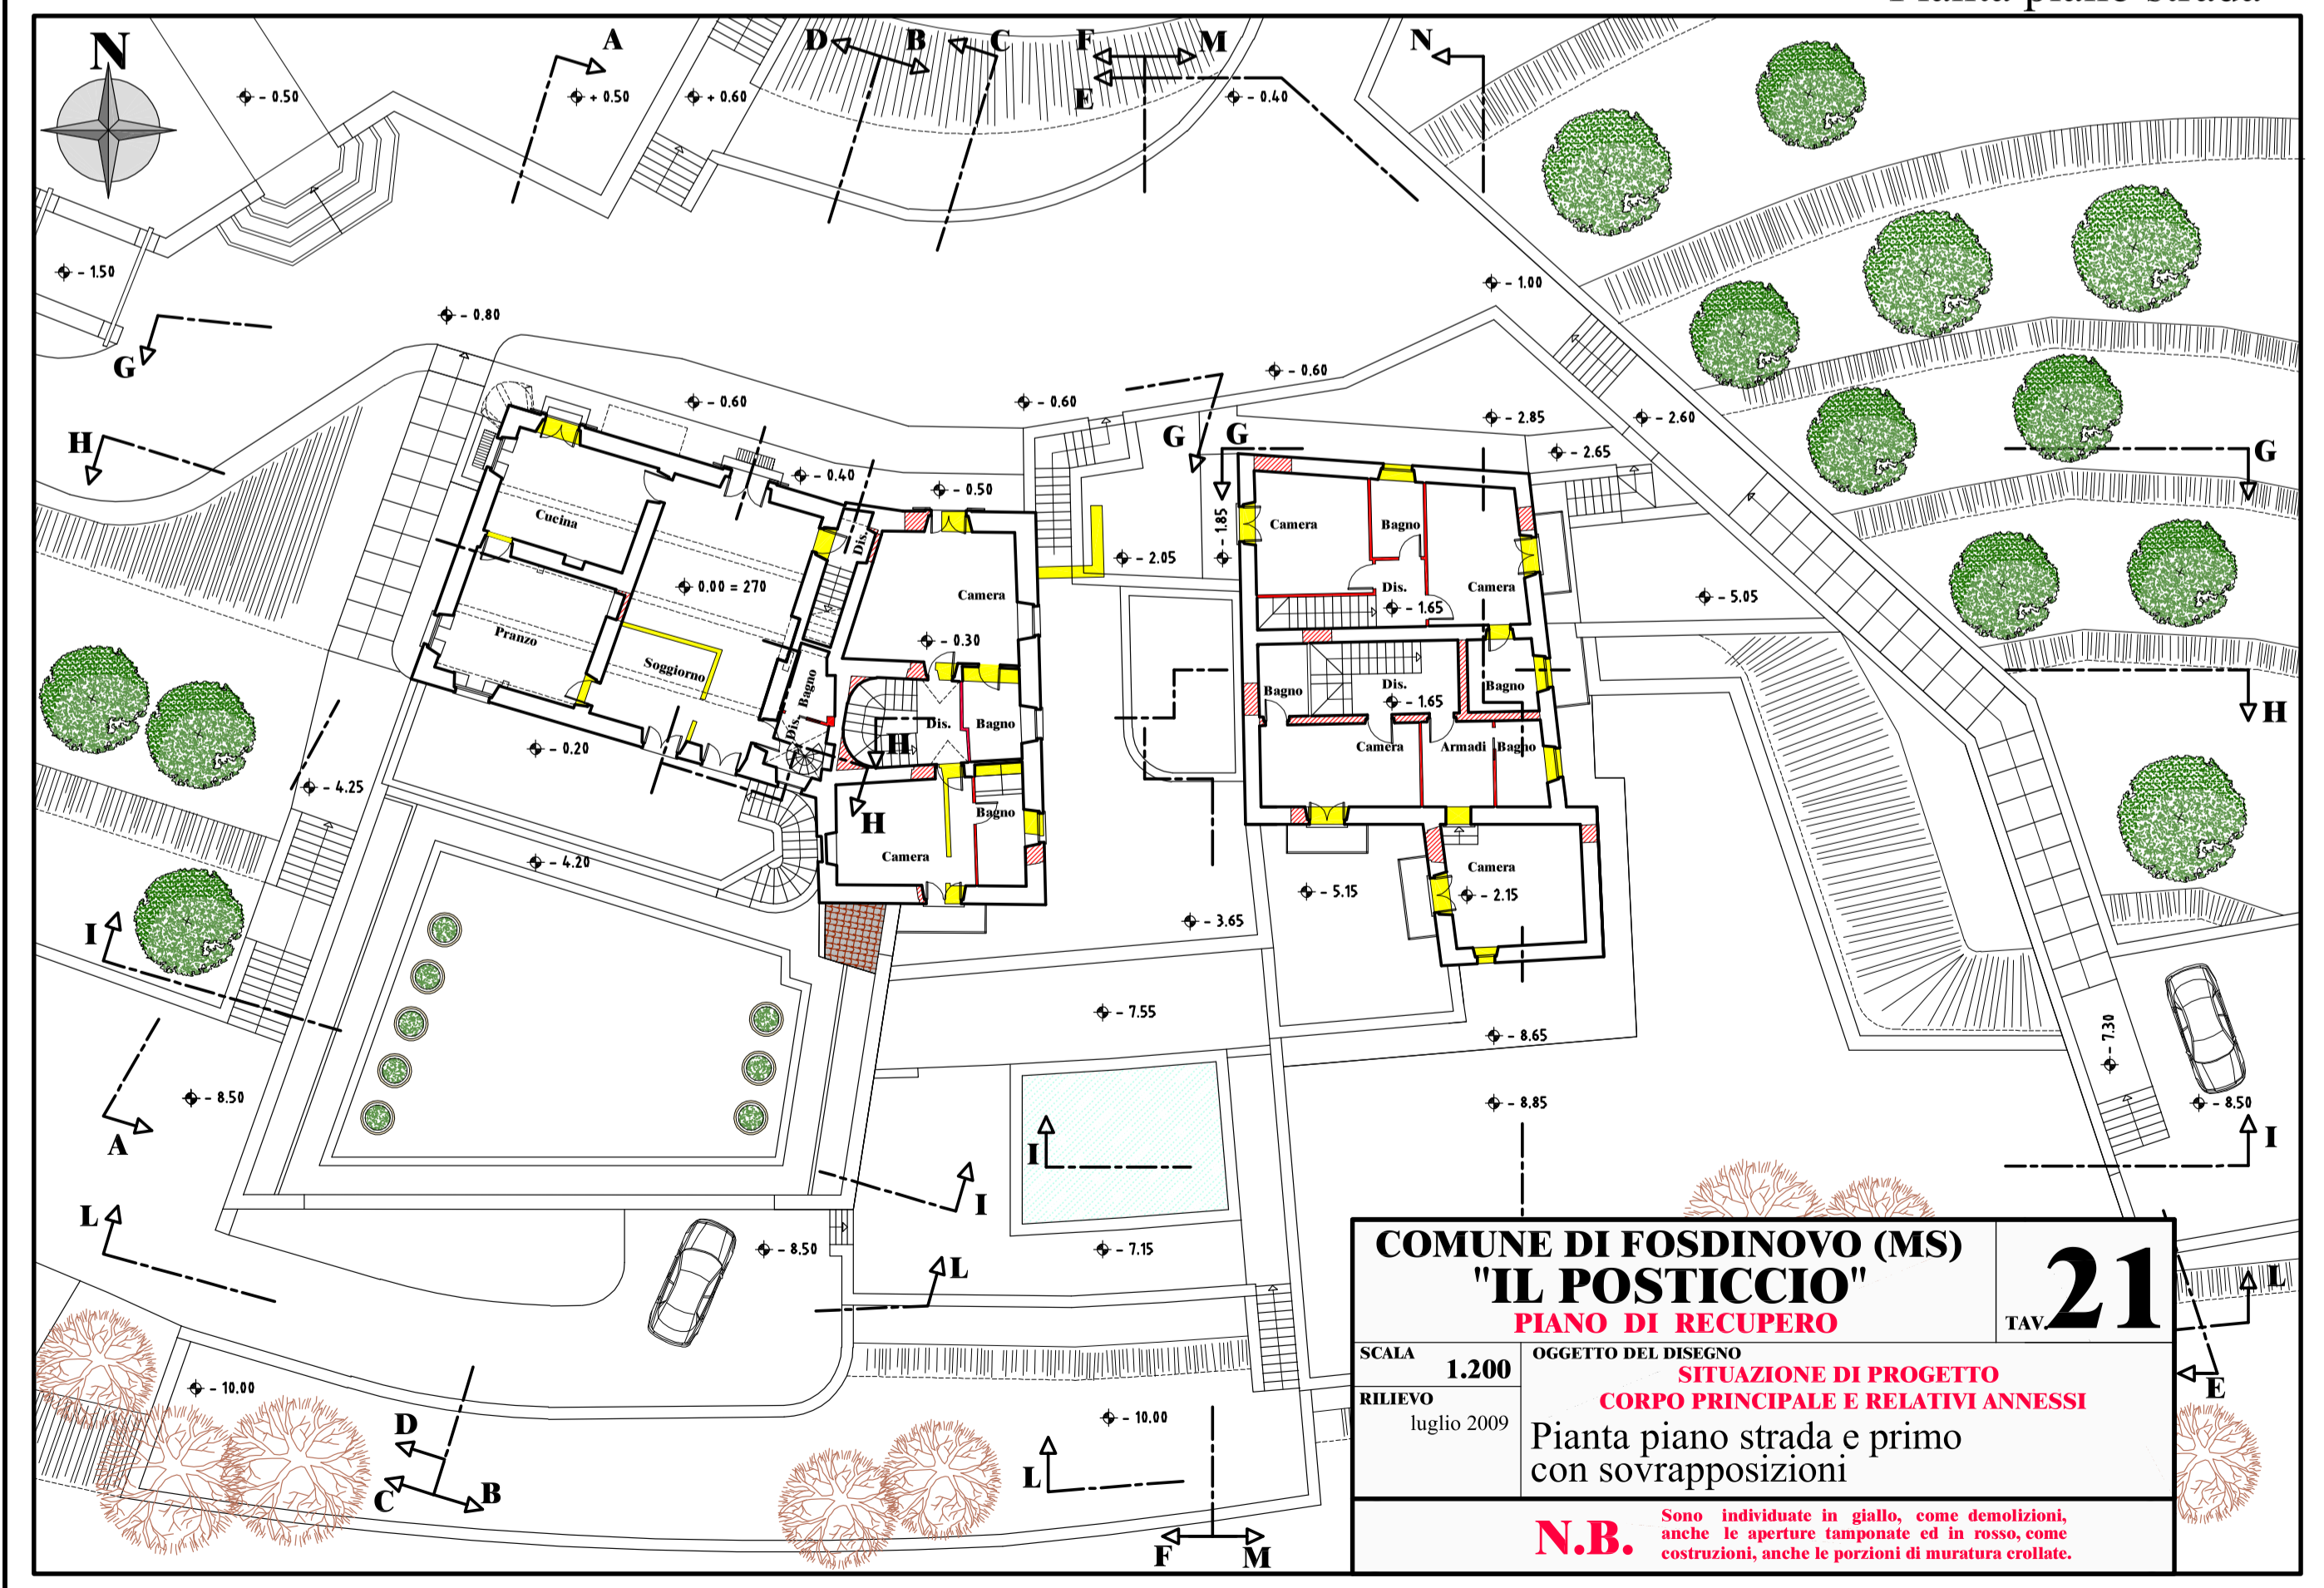

COMUNE DI FOSDINOVO (MS) "IL POSTICCIO" PIANO DI RECUPERO		TAV. 21
SCALA 1.200 RILIEVO luglio 2009	OGGETTO DEL DISEGNO SITUAZIONE DI PROGETTO CORPO PRINCIPALE E RELATIVI ANNESSI Pianta piano strada e primo con sovrapposizioni	
N.B. Sono individuate in giallo, come demolizioni, anche le aperture tamponate ed in rosso, come costruzioni, anche le porzioni di muratura crollate.		