



COMUNE DI FOSDINOVO		TAV. 3
FABBRICATO "CUCCO"		
Località LA VAGINA		
PIANO DI RECUPERO		
SCALA	1.100	OGGETTO DEL DISEGNO
RILIEVO	novembre 2006	SITUAZIONE ESISTENTE
Pianta piani primo e secondo		

N.B. Il rilievo è stato effettuato con lo strumento.

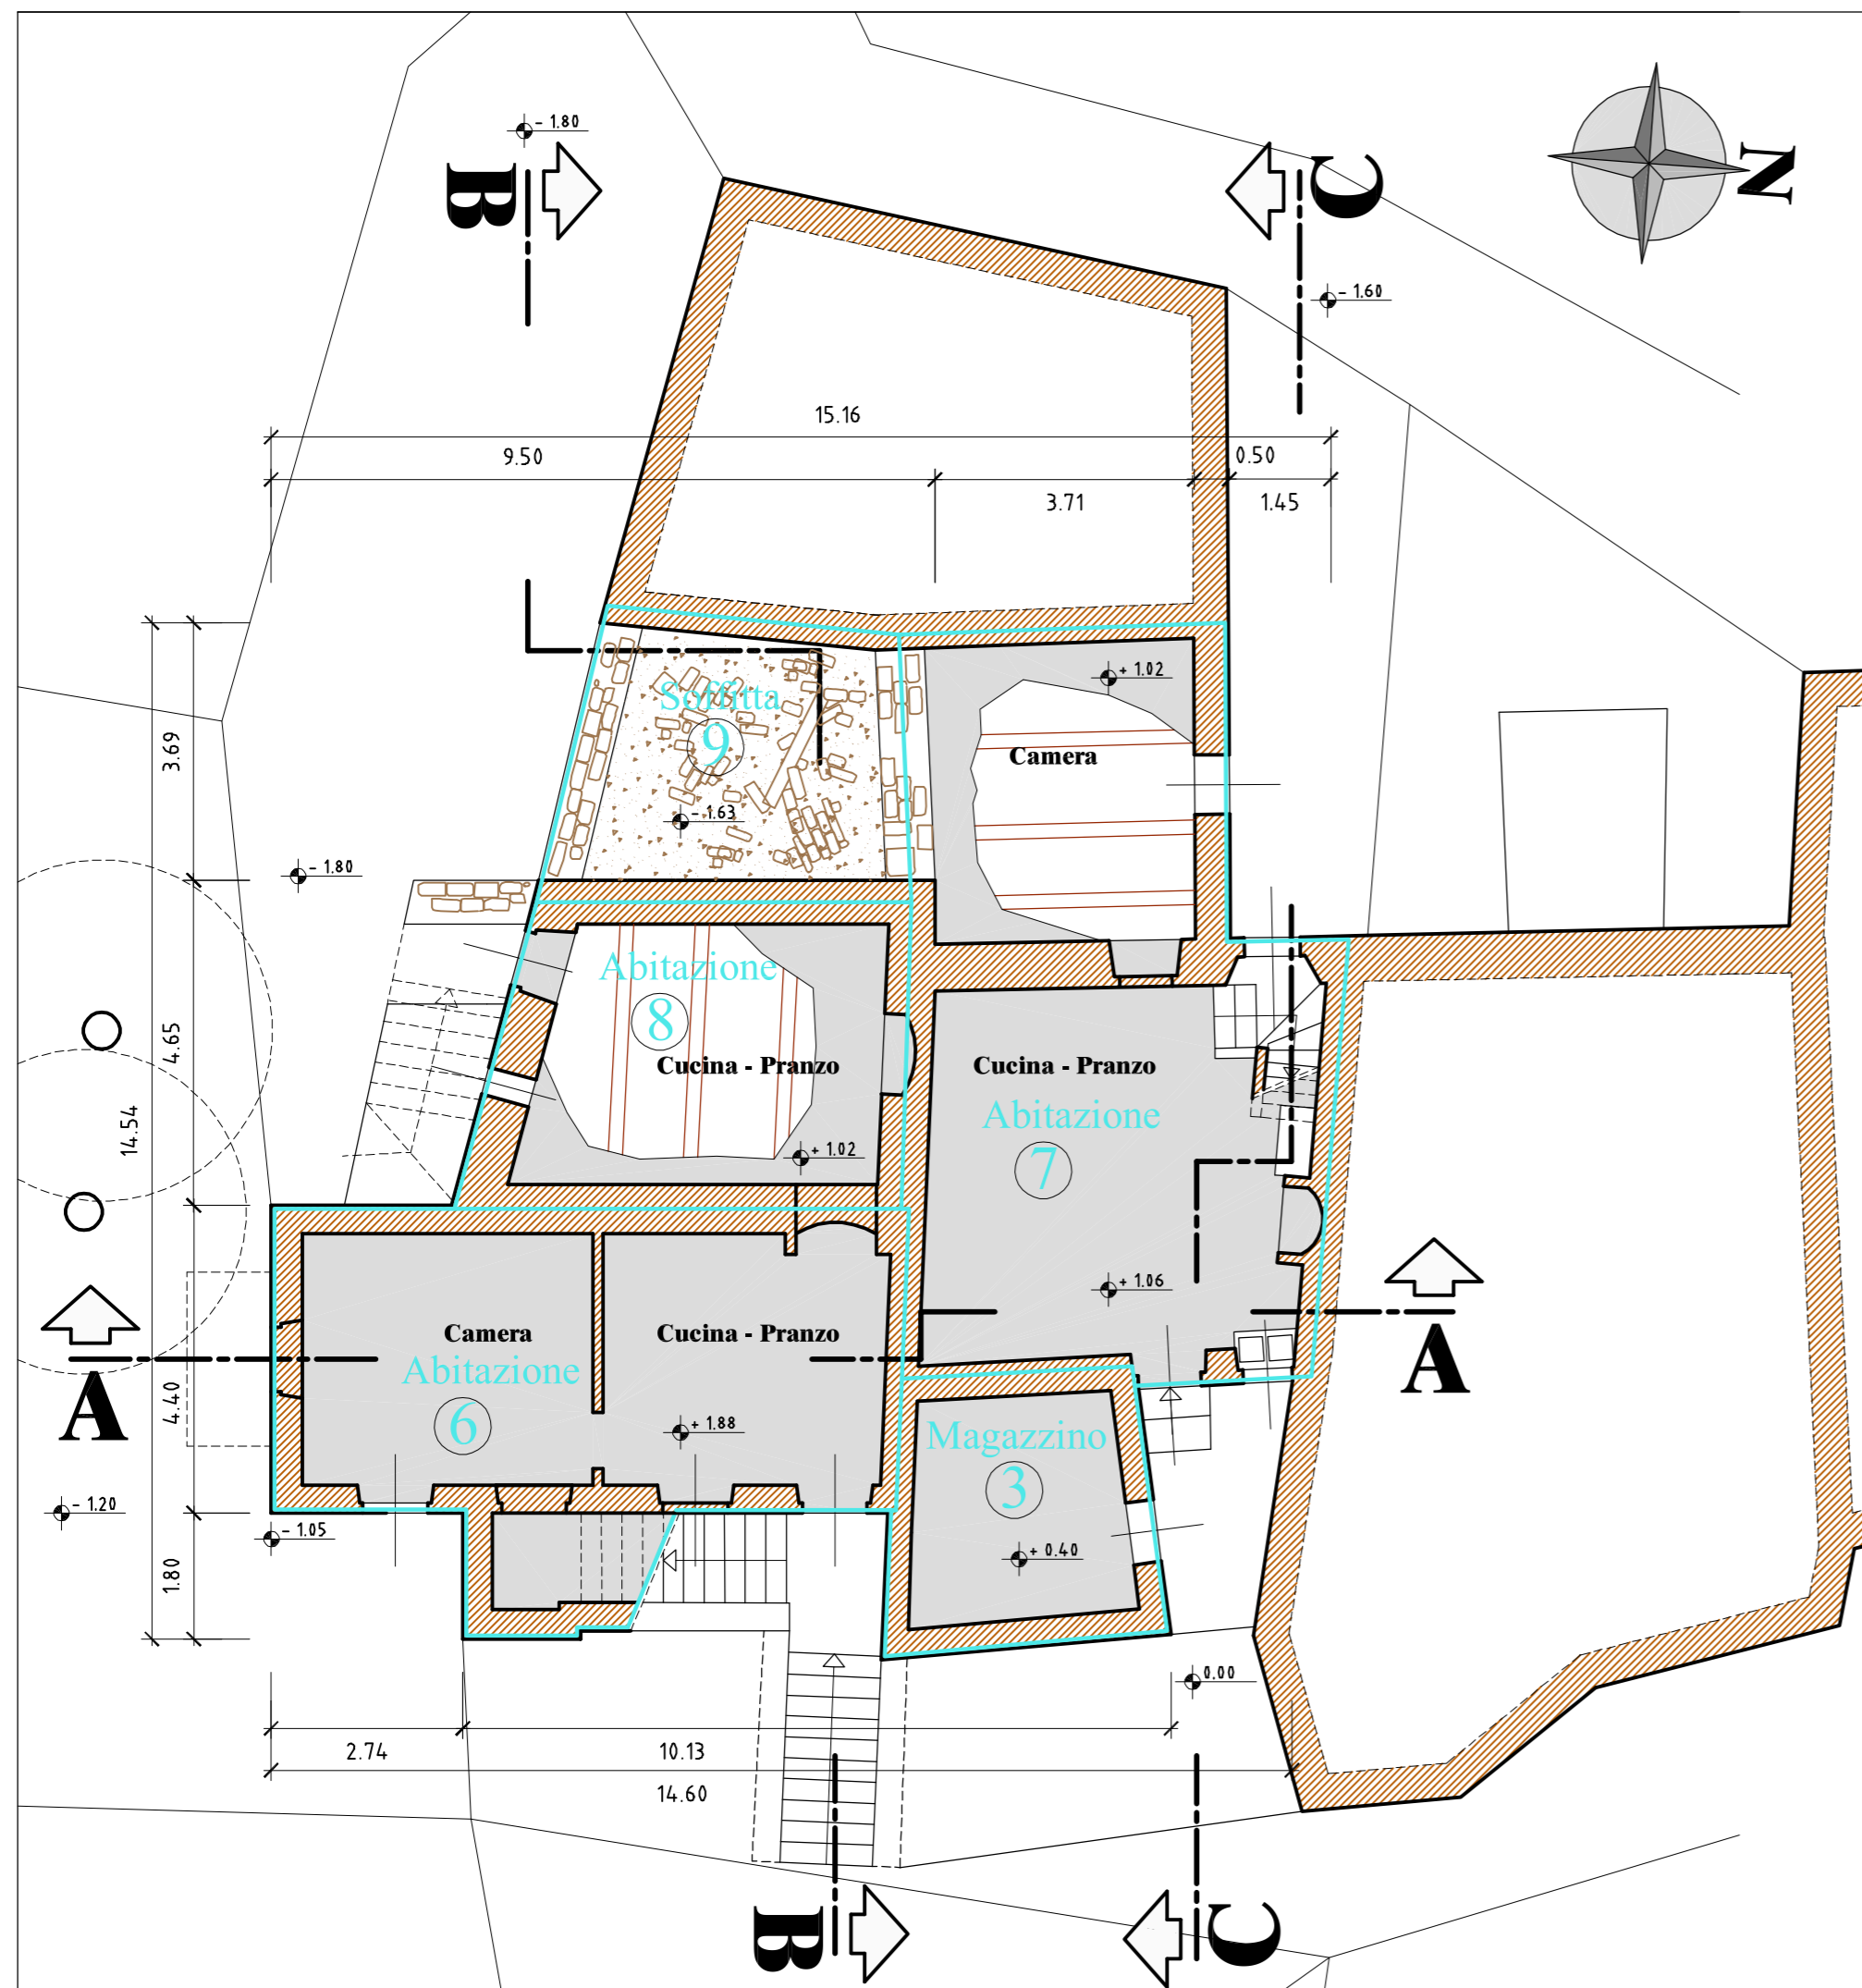

Pianta piano primo
SCALA 1.100

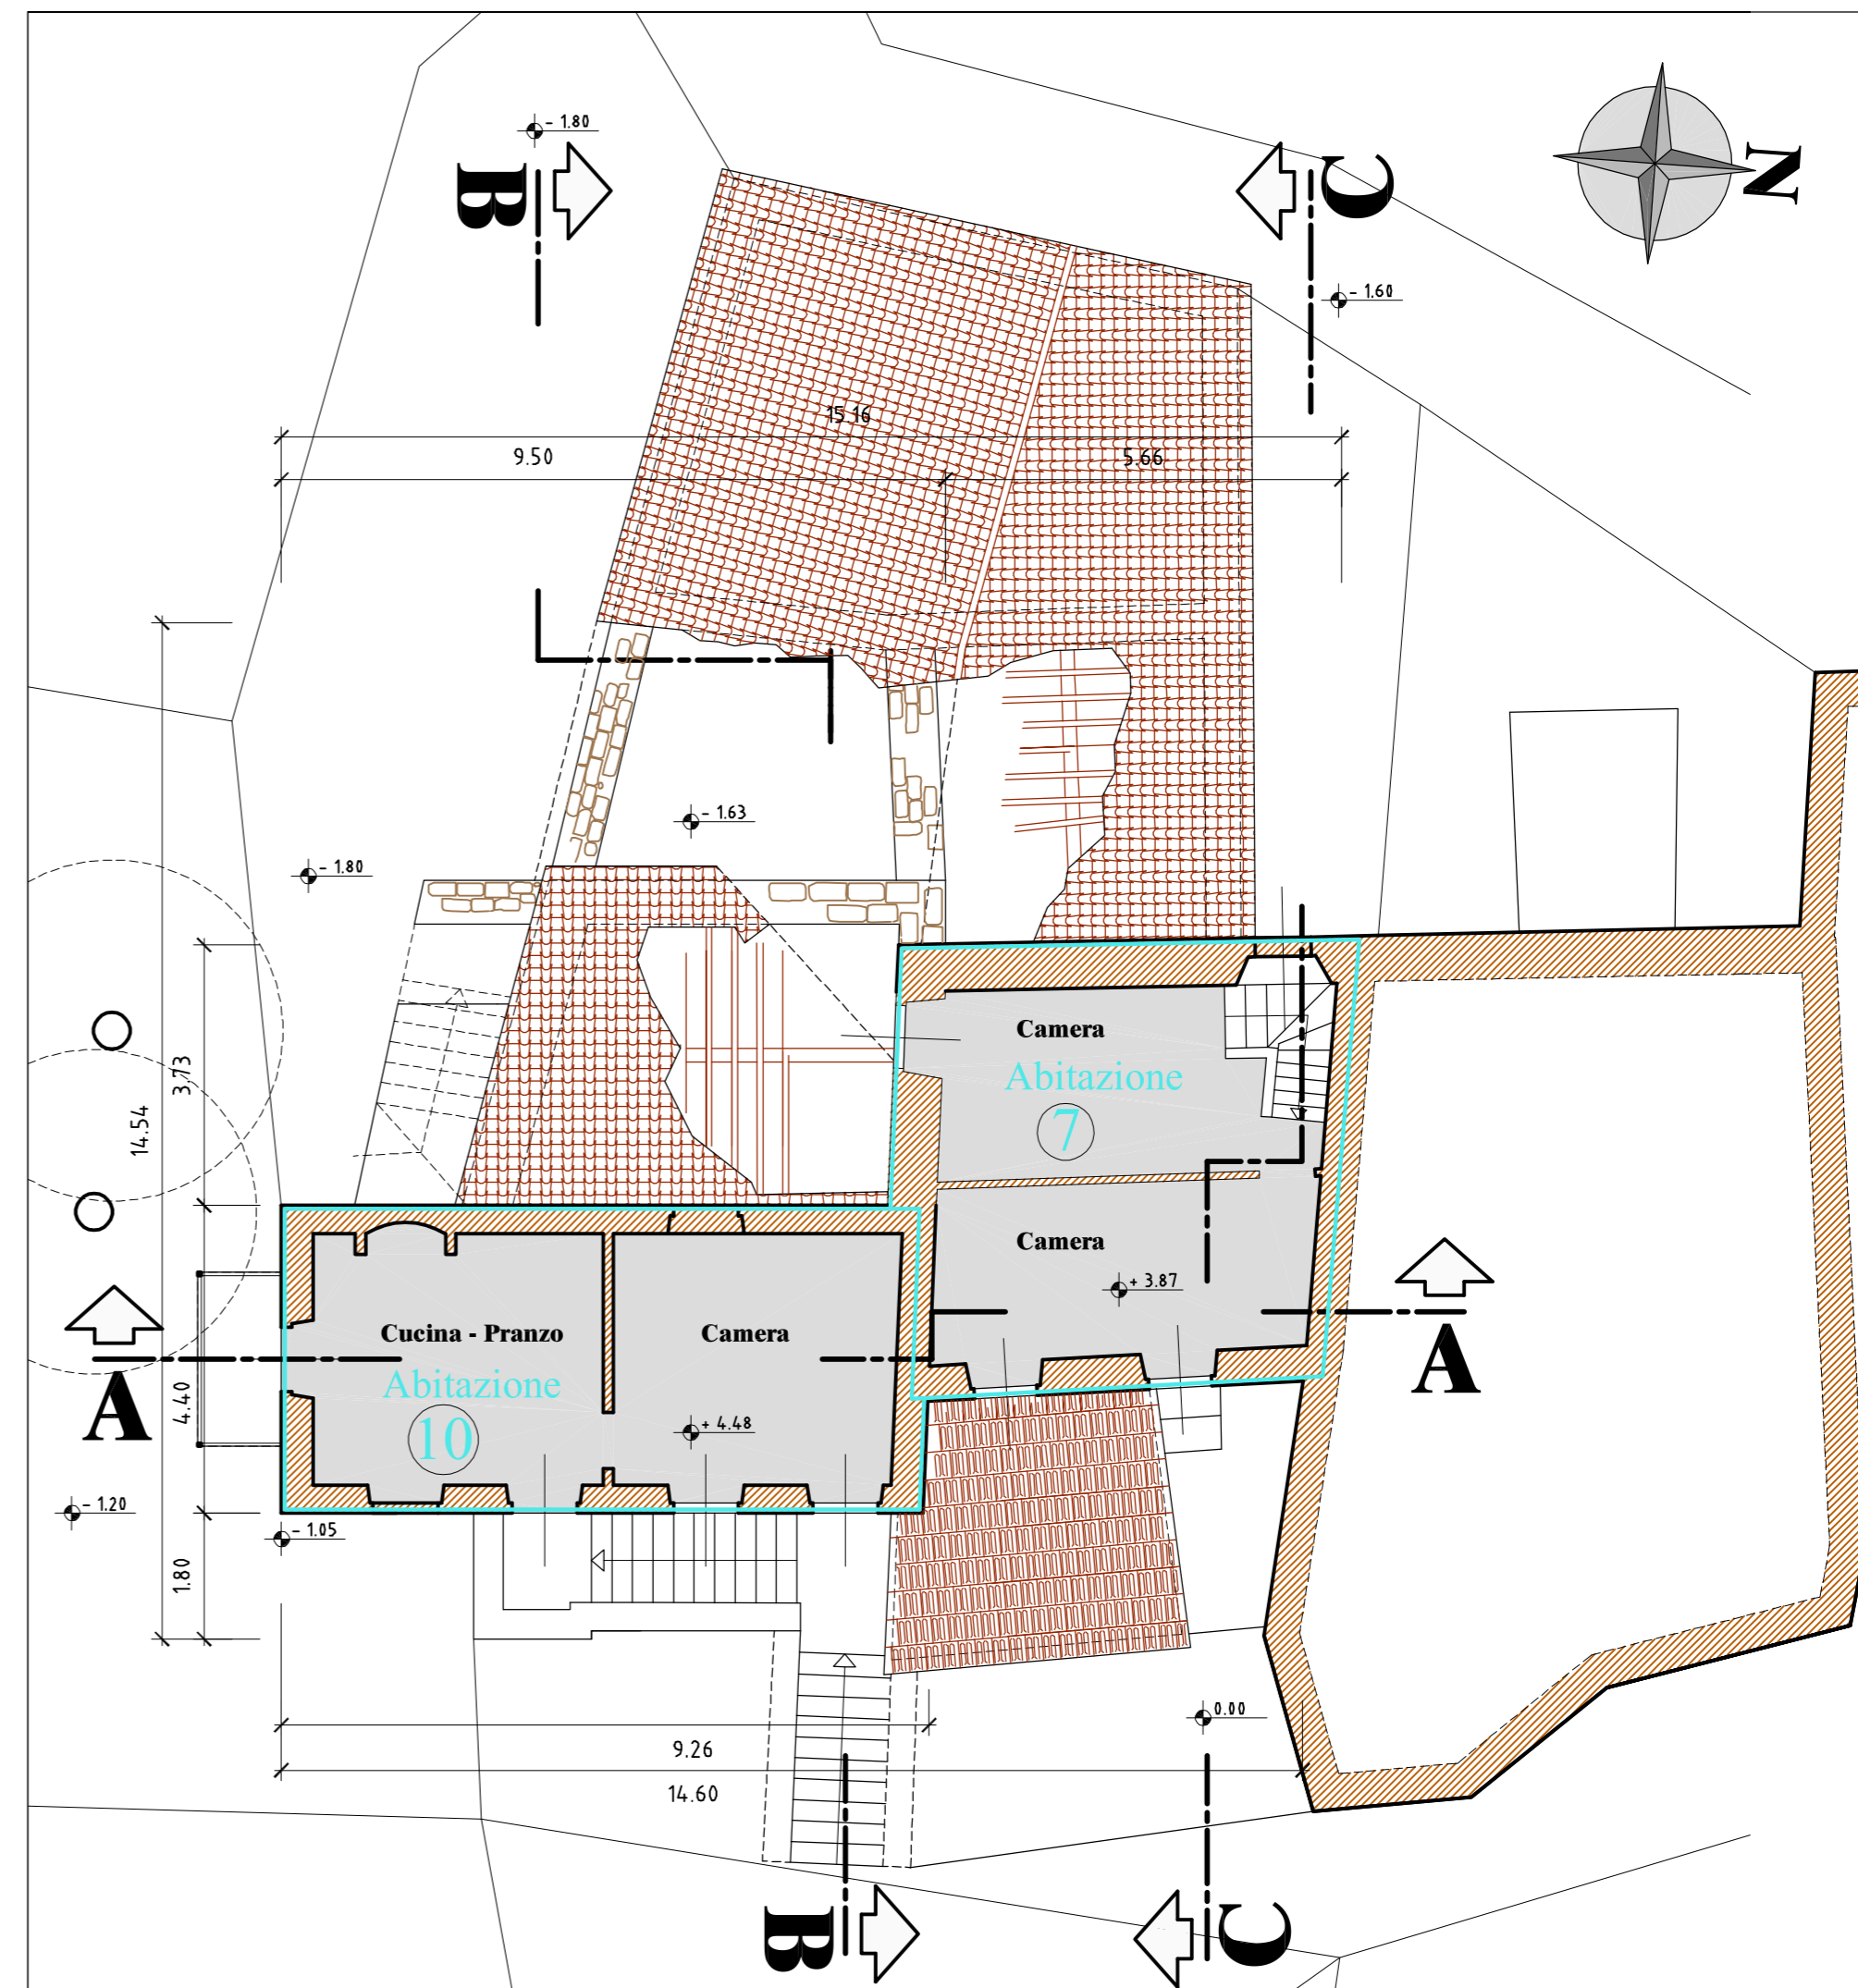

Pianta piano secondo
SCALA 1.100