

**COMUNE DI FOSDINOVO**  
Località **CANIPAROLA**  
**PIANO DI RECUPERO**  
"MAGAZZINO GEPPA"

TAV. **3**


PROGETTISTA  
Dott. Ing. Vincenzo Bosco

SCALA  
PROGETTO Gennaio 2011

OGGETTO DEL DISEGNO

**Situazione attuale :**

Planimetria scala 1:500  
Documentazione fotografica

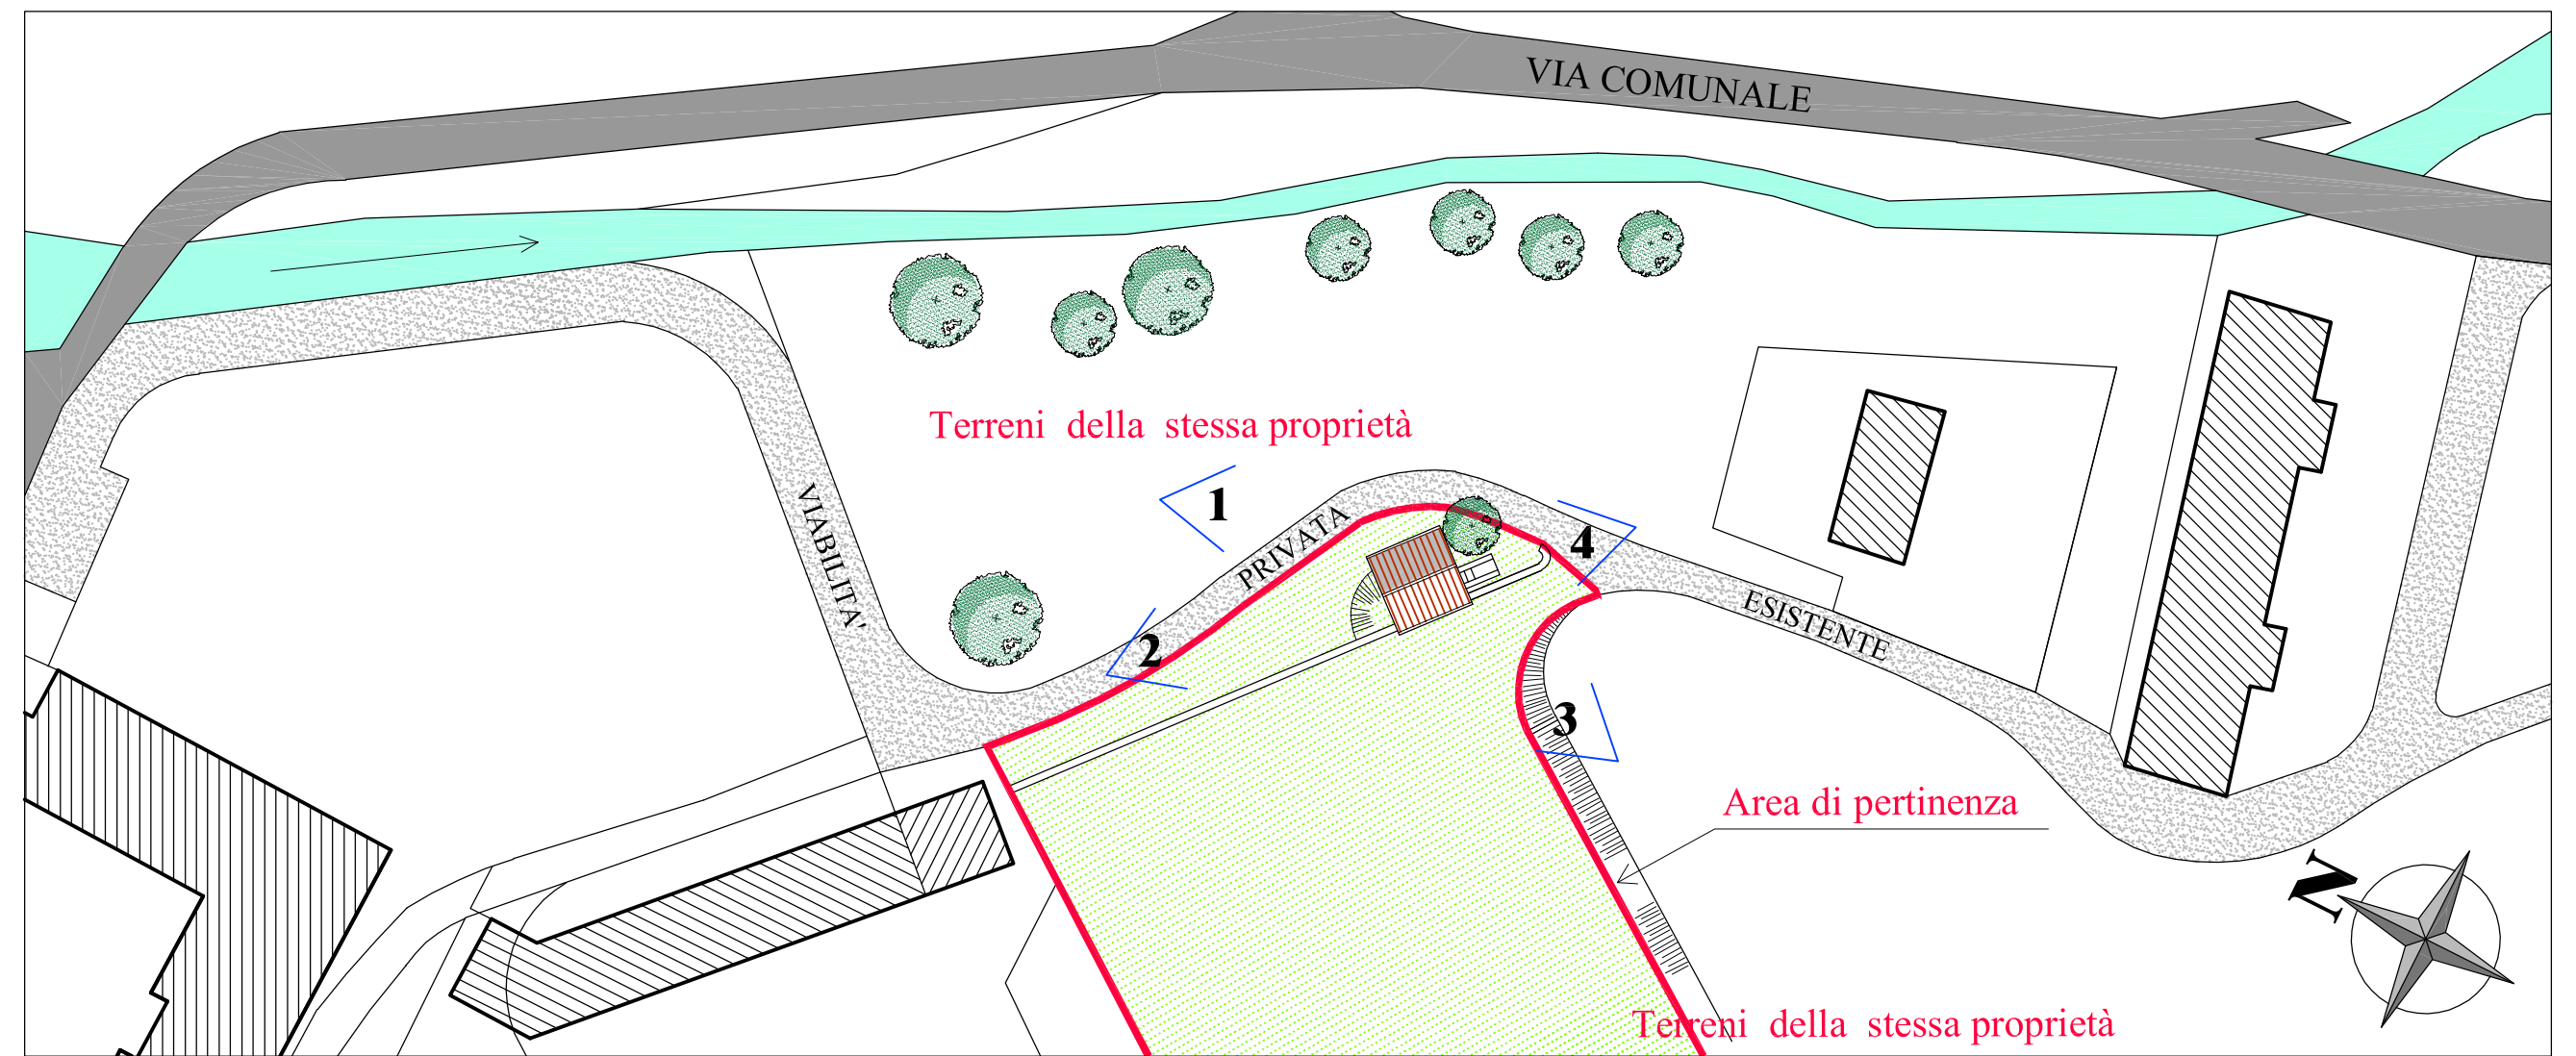

Planimetria scala 1:500 della situazione attuale con indicazione dei punti di ripresa fotografica



Vista da Nord



Vista da Nord-Ovest



Vista da Sud



Vista da Sud-Est