


Pianta piano strada

Pianta piano sottostrada

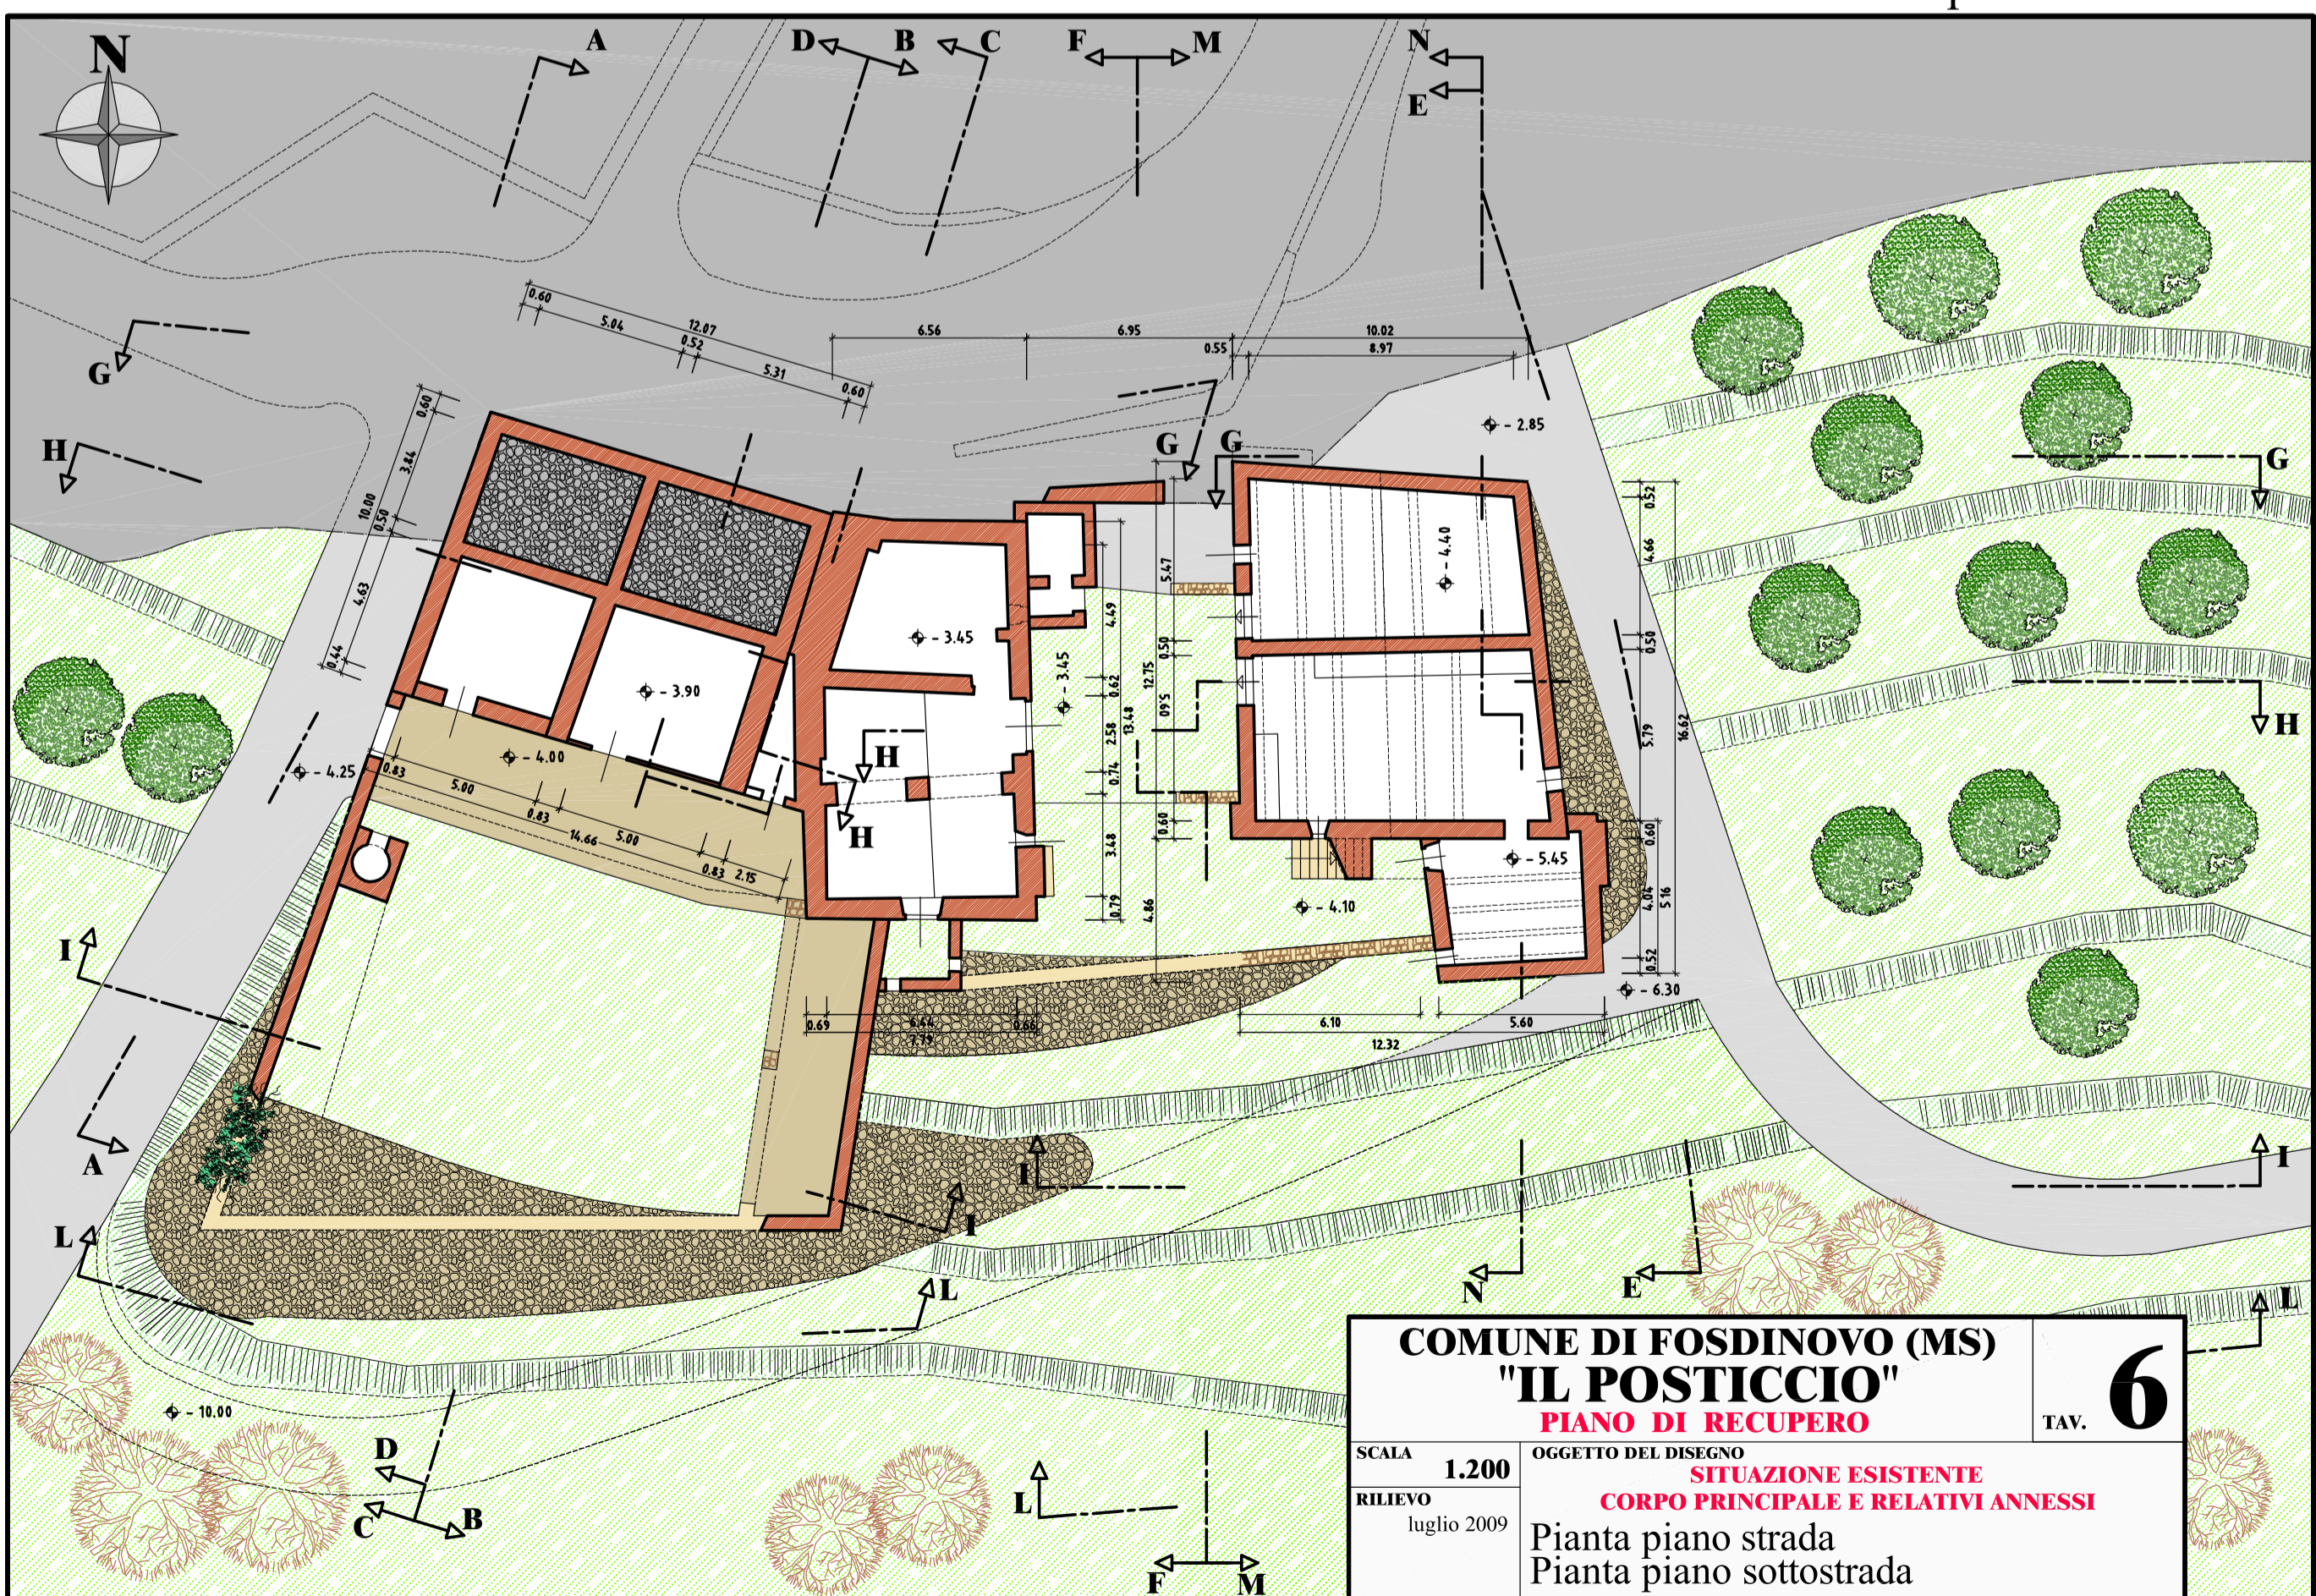

COMUNE DI FOSDINOVO (MS)
"IL POSTICCIO"
 PIANO DI RECUPERO

TAV. **6**

SCALA 1.200

OGGETTO DEL DISEGNO
 SITUAZIONE ESISTENTE
 CORPO PRINCIPALE E RELATIVI ANNESSI

RILIEVO luglio 2009

Pianta piano strada
 Pianta piano sottostrada