

COMUNE DI FOSDINOVO
Località **CANIPAROLA**
PIANO DI RECUPERO
"MAGAZZINO GEPPA"

6

TAV.

PROGETTISTA

Dott. Ing. Vincenzo Bosco

SCALA


1:100

PROGETTO


Gennaio 2011

OGGETTO DEL DISEGNO

Situazione di progetto:
Pianta piano copertura,
sezioni A-A e B-B.

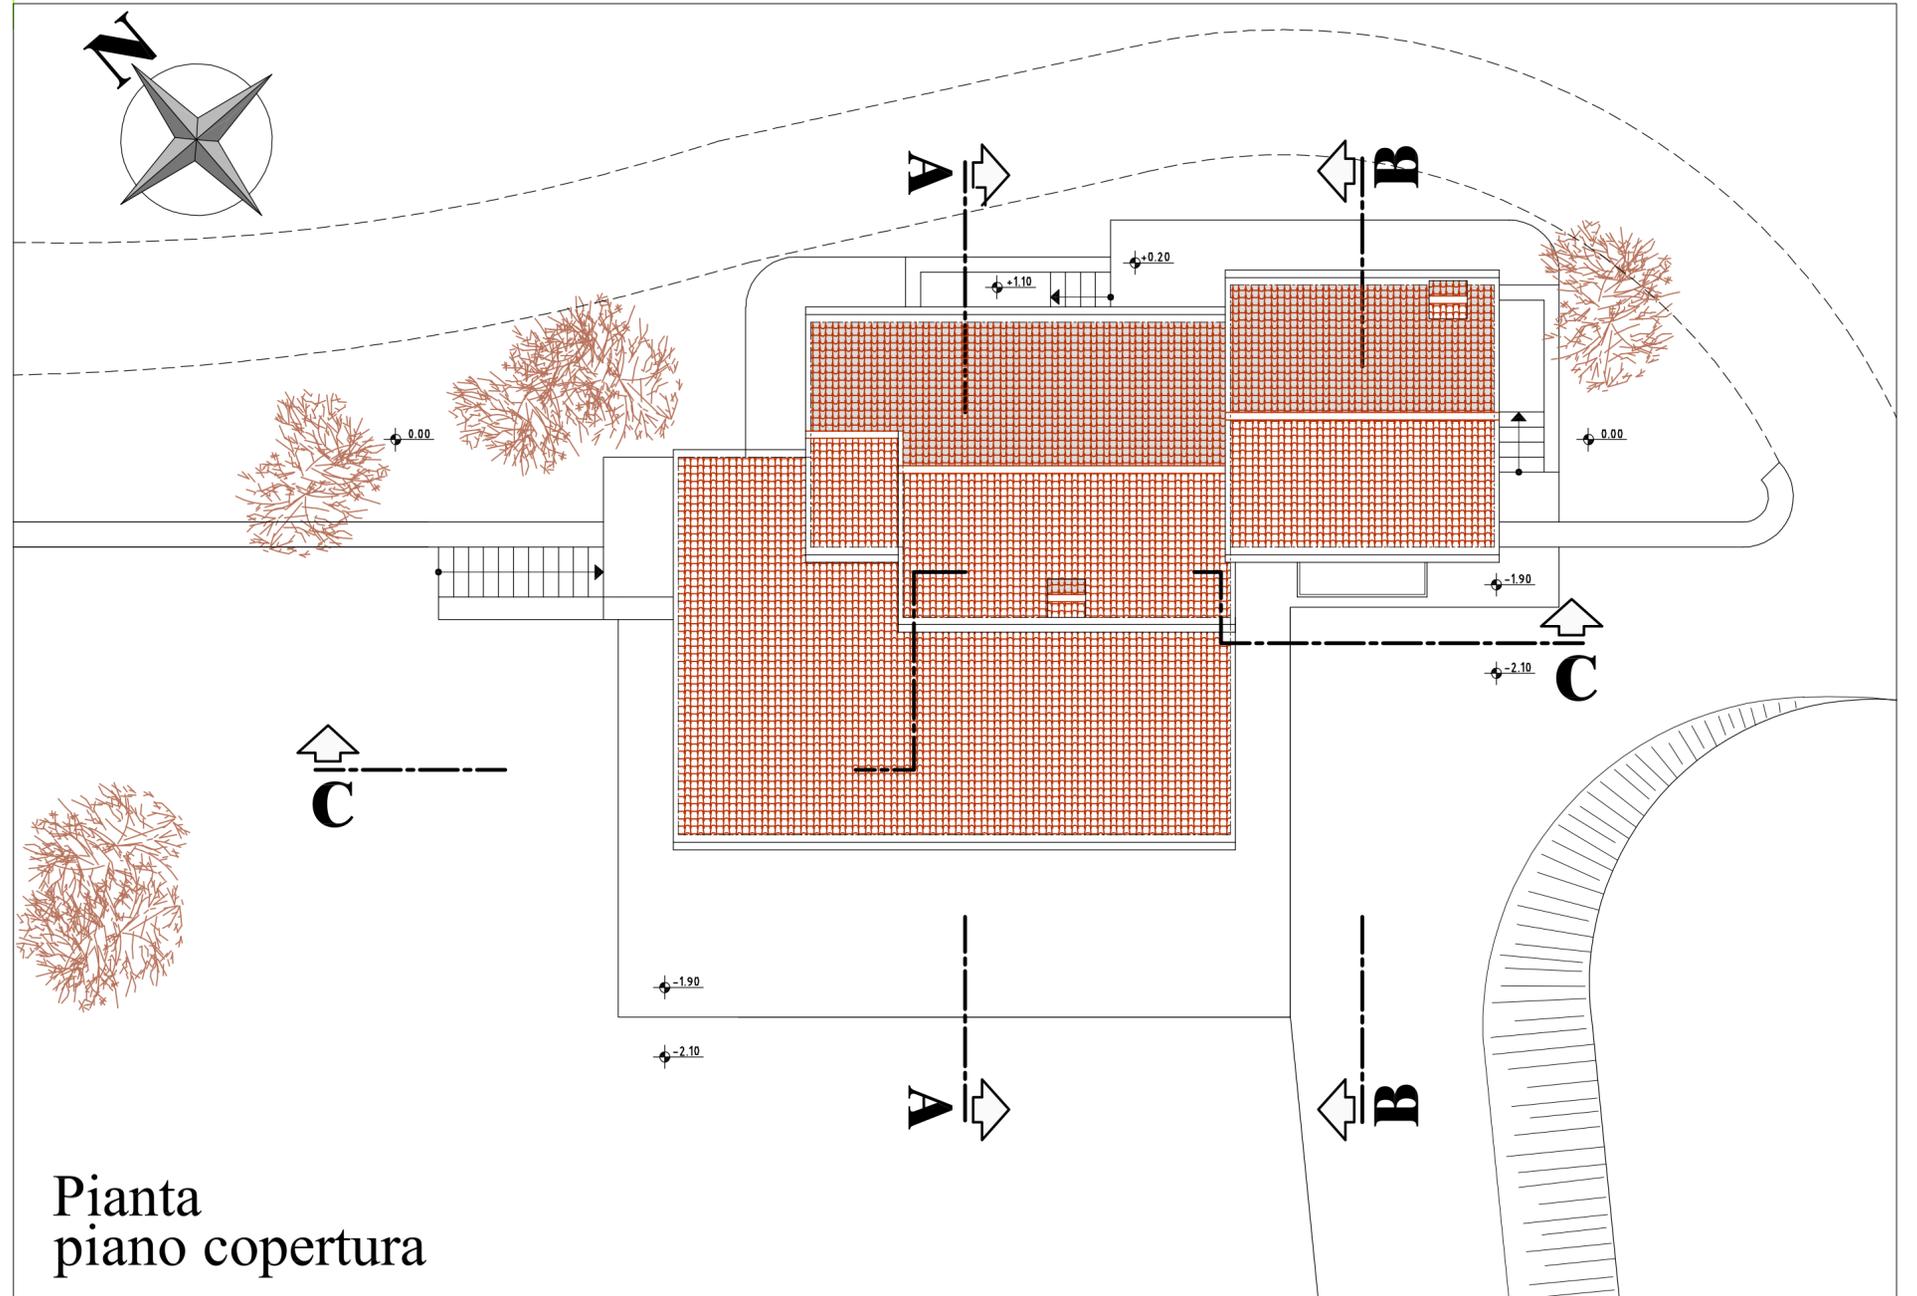

Pianta
piano copertura

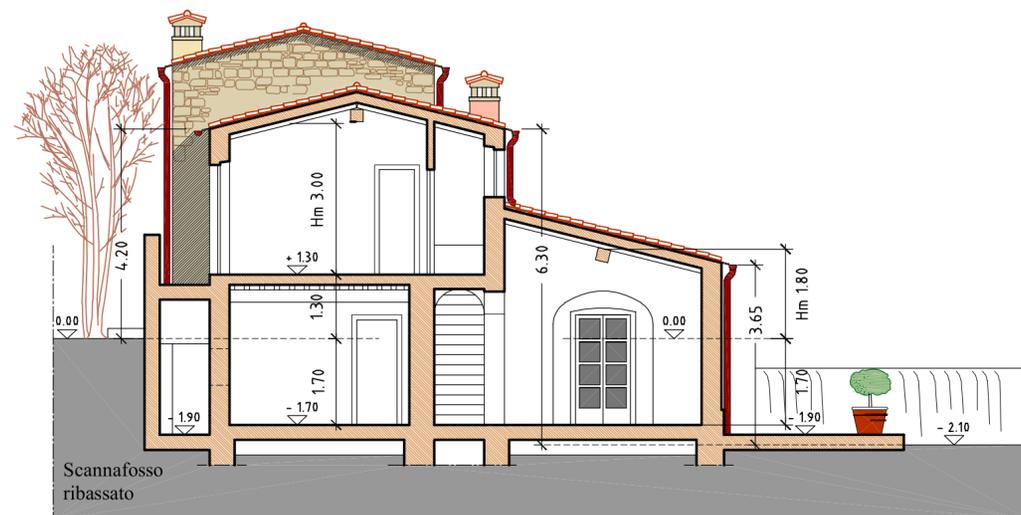

Sezione A-A



Sezione B-B