


Pianta delle coperture

Pianta piano primo

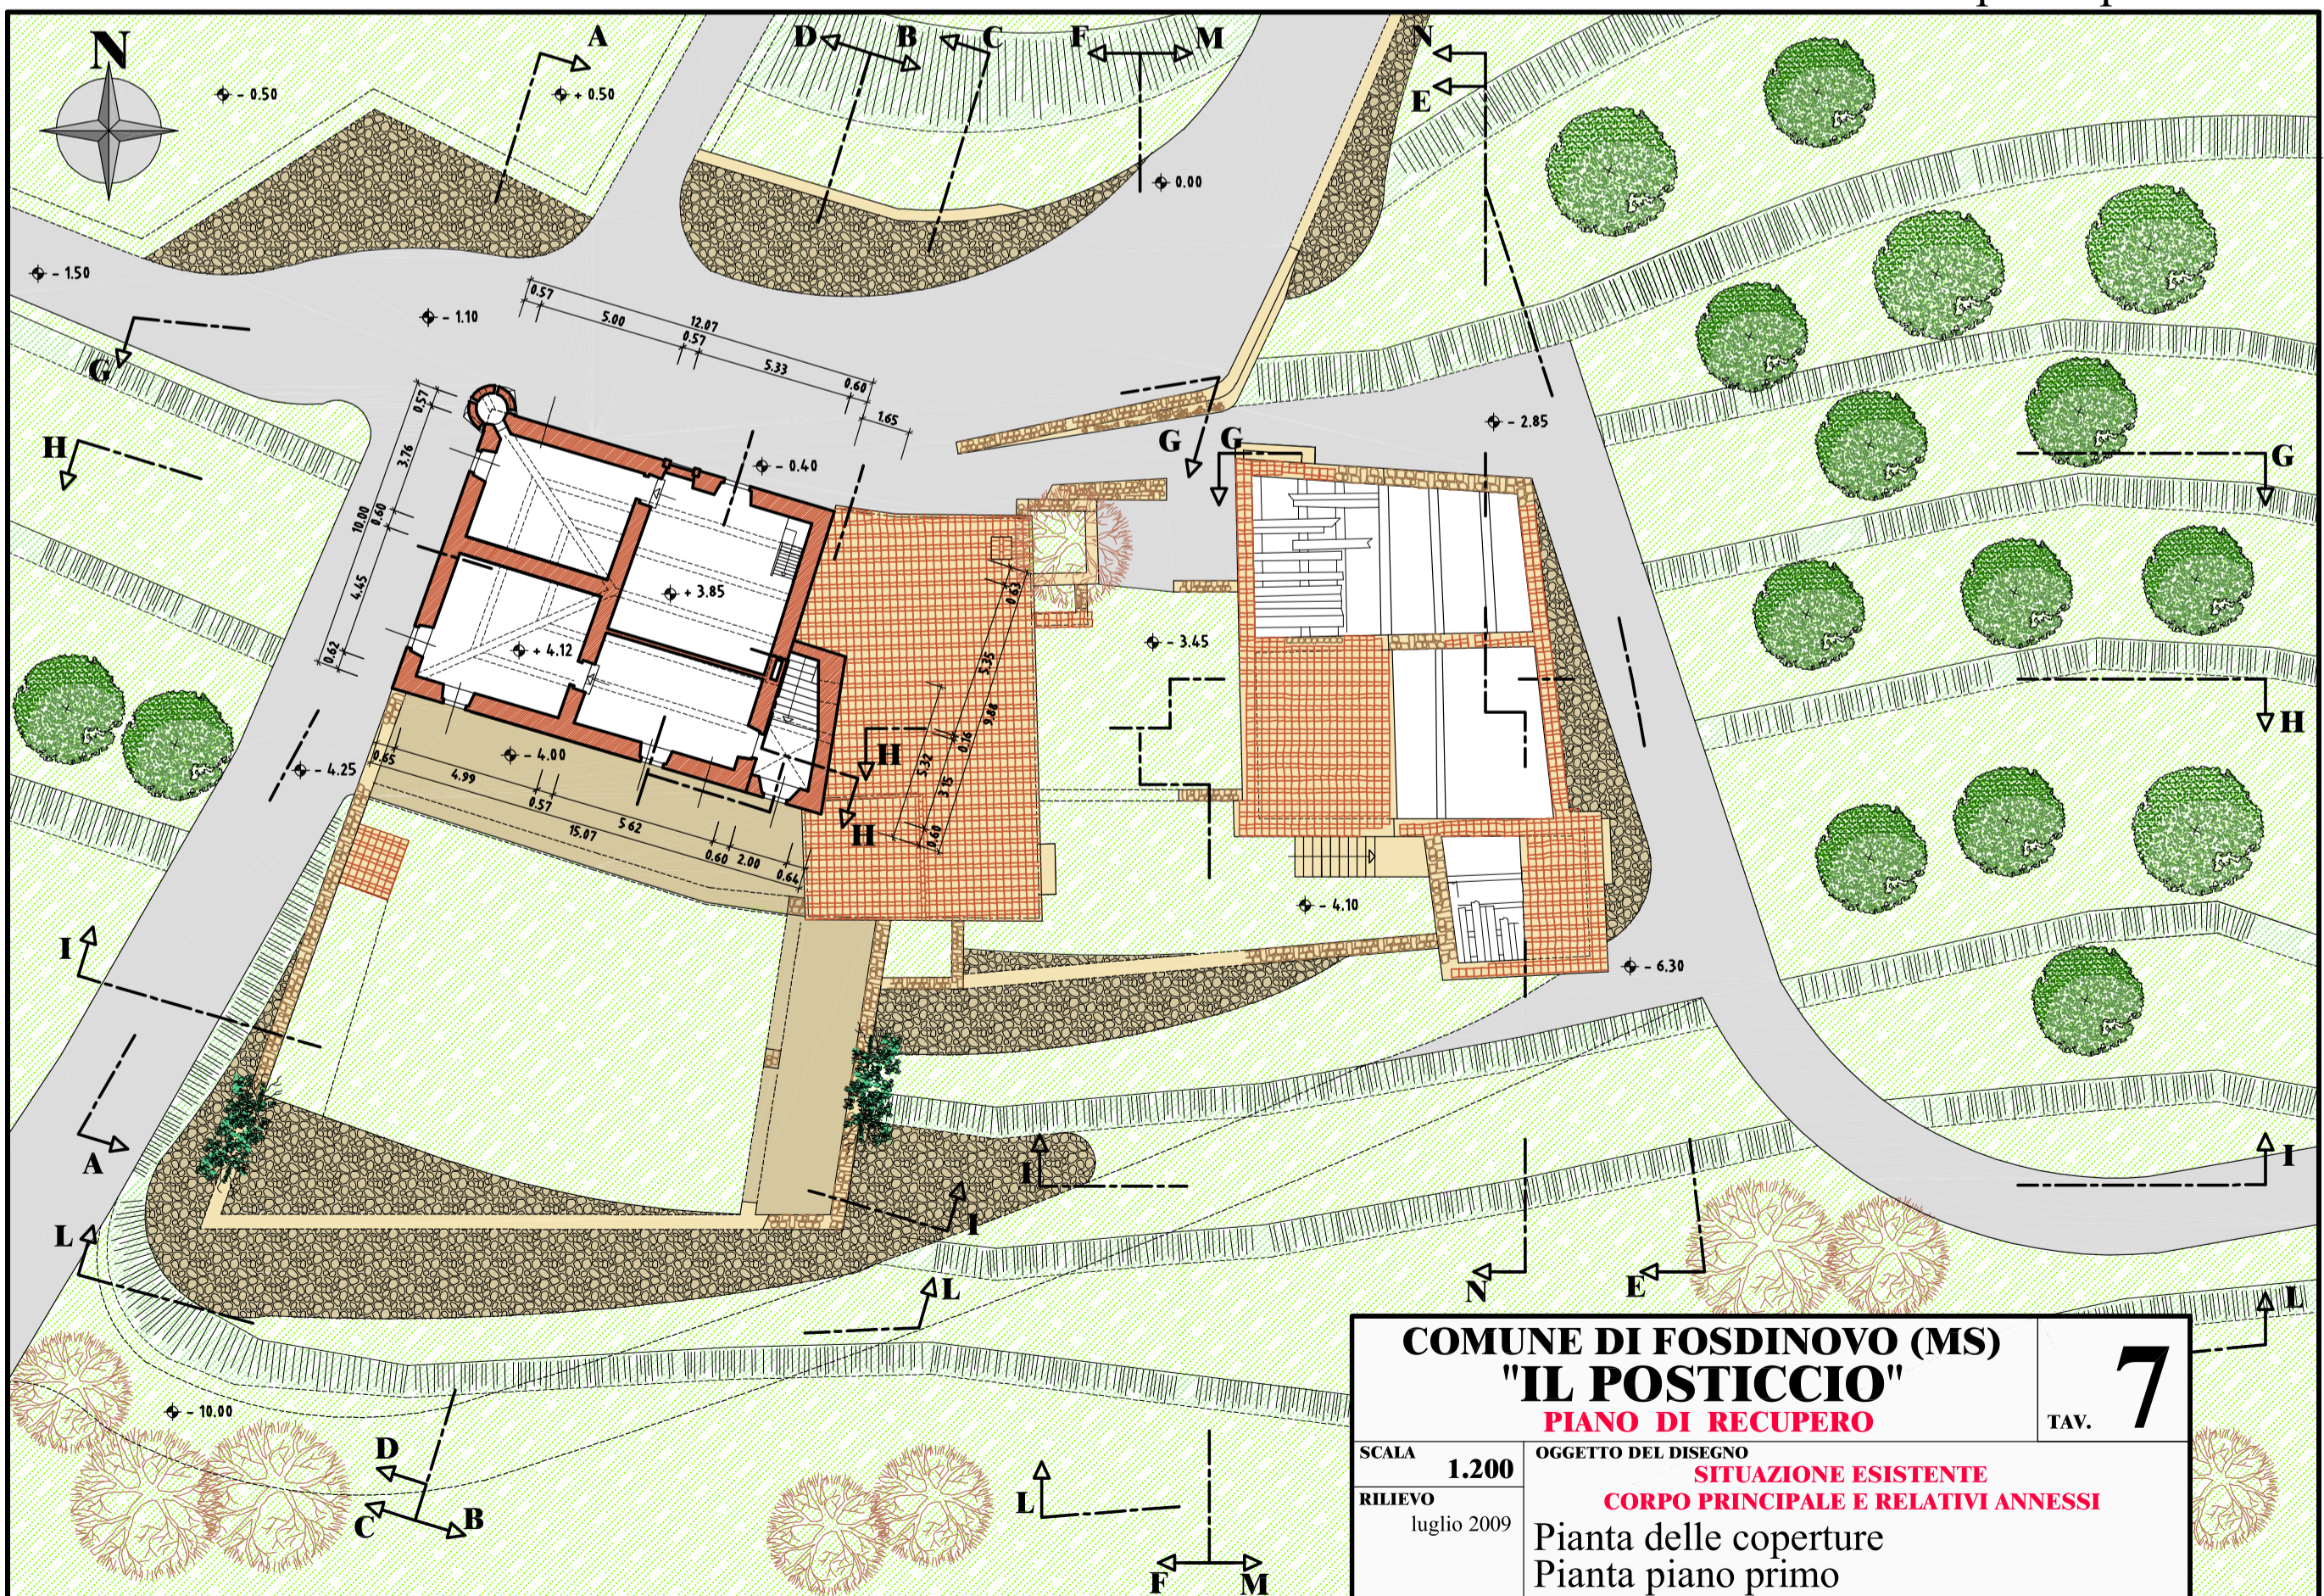

COMUNE DI FOSDINOVO (MS)
"IL POSTICCIO"
 PIANO DI RECUPERO

TAV. **7**

SCALA **1.200**

OGGETTO DEL DISEGNO
 SITUAZIONE ESISTENTE

RILIEVO
 luglio 2009

CORPO PRINCIPALE E RELATIVI ANNESSI

Pianta delle coperture
 Pianta piano primo