


COMUNE DI FOSDINOVO
 Località **CANIPAROLA**
PIANO DI RECUPERO
 "MAGAZZINO GEPPA"

TAV. **7**

PROGETTISTA
 Dott. Ing. Vincenzo Bosco

SCALA **1:100** PROGETTO Gennaio 2011


OGGETTO DEL DISEGNO
Situazione di progetto:
 Prospetti e sezione C-C

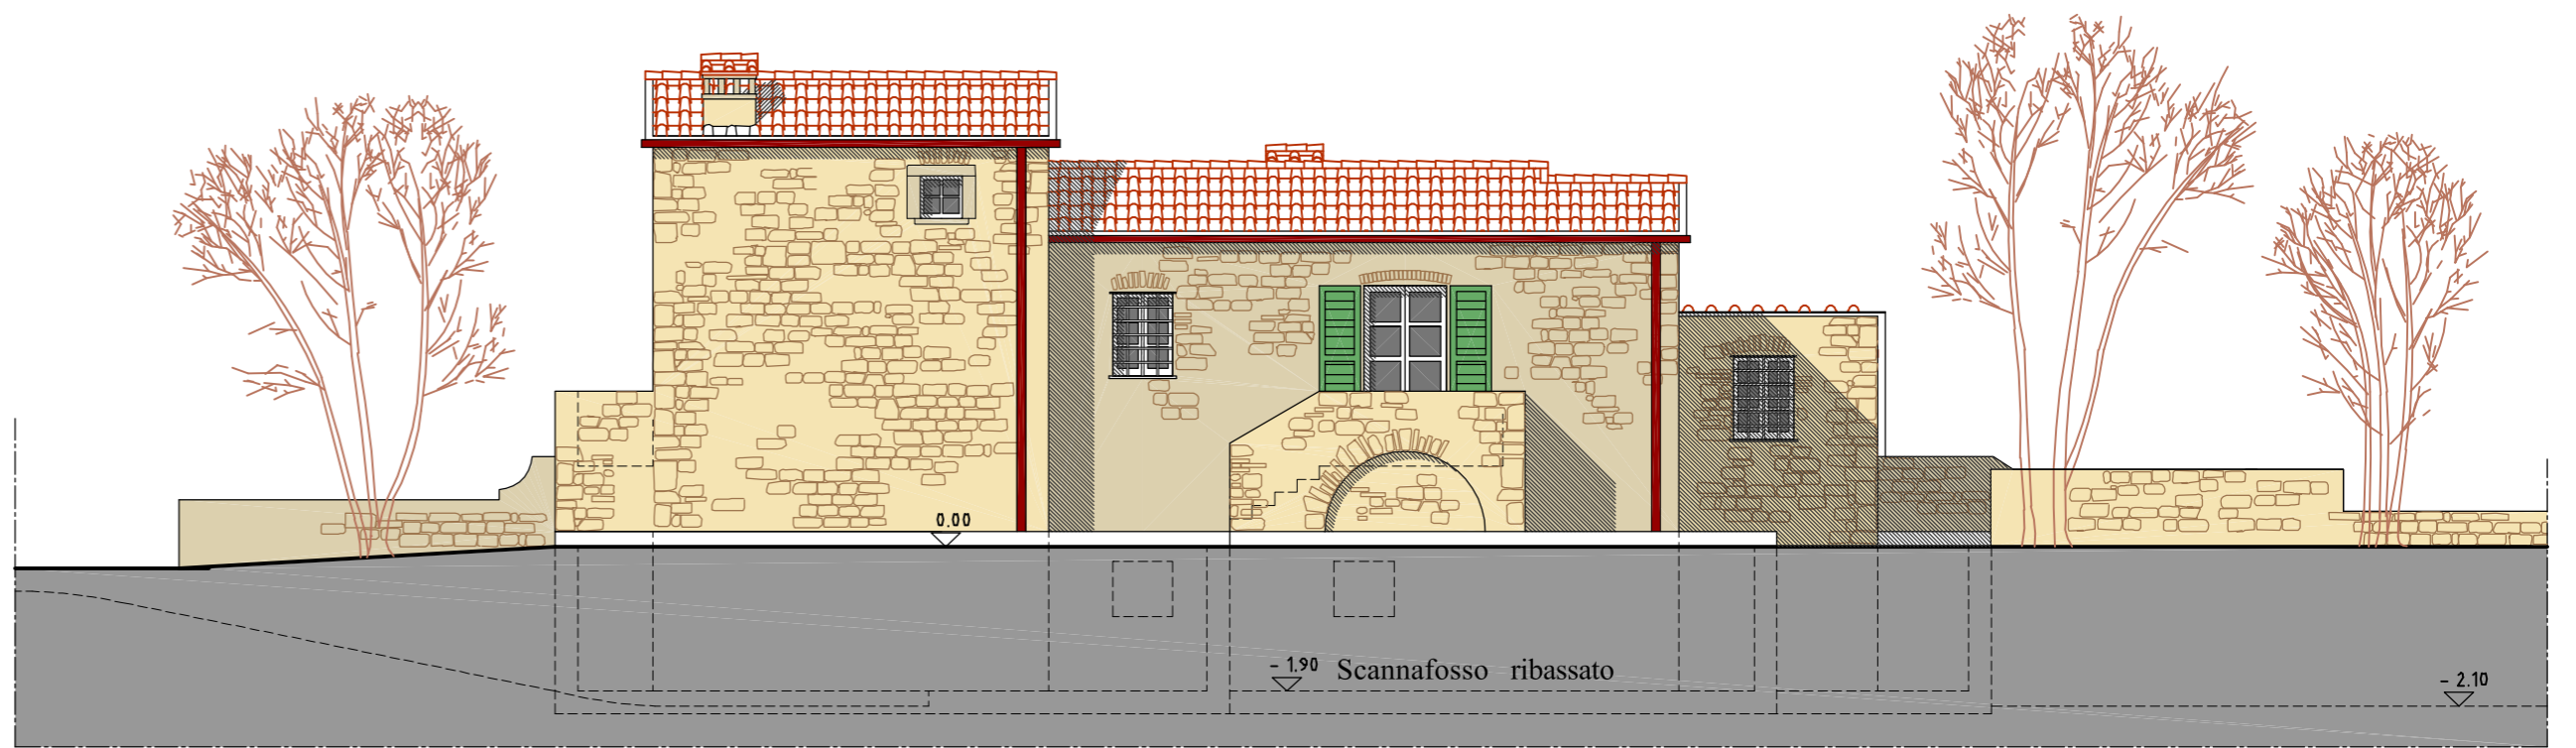


Prospetto Nord-Est




Prospetto Sud-Ovest

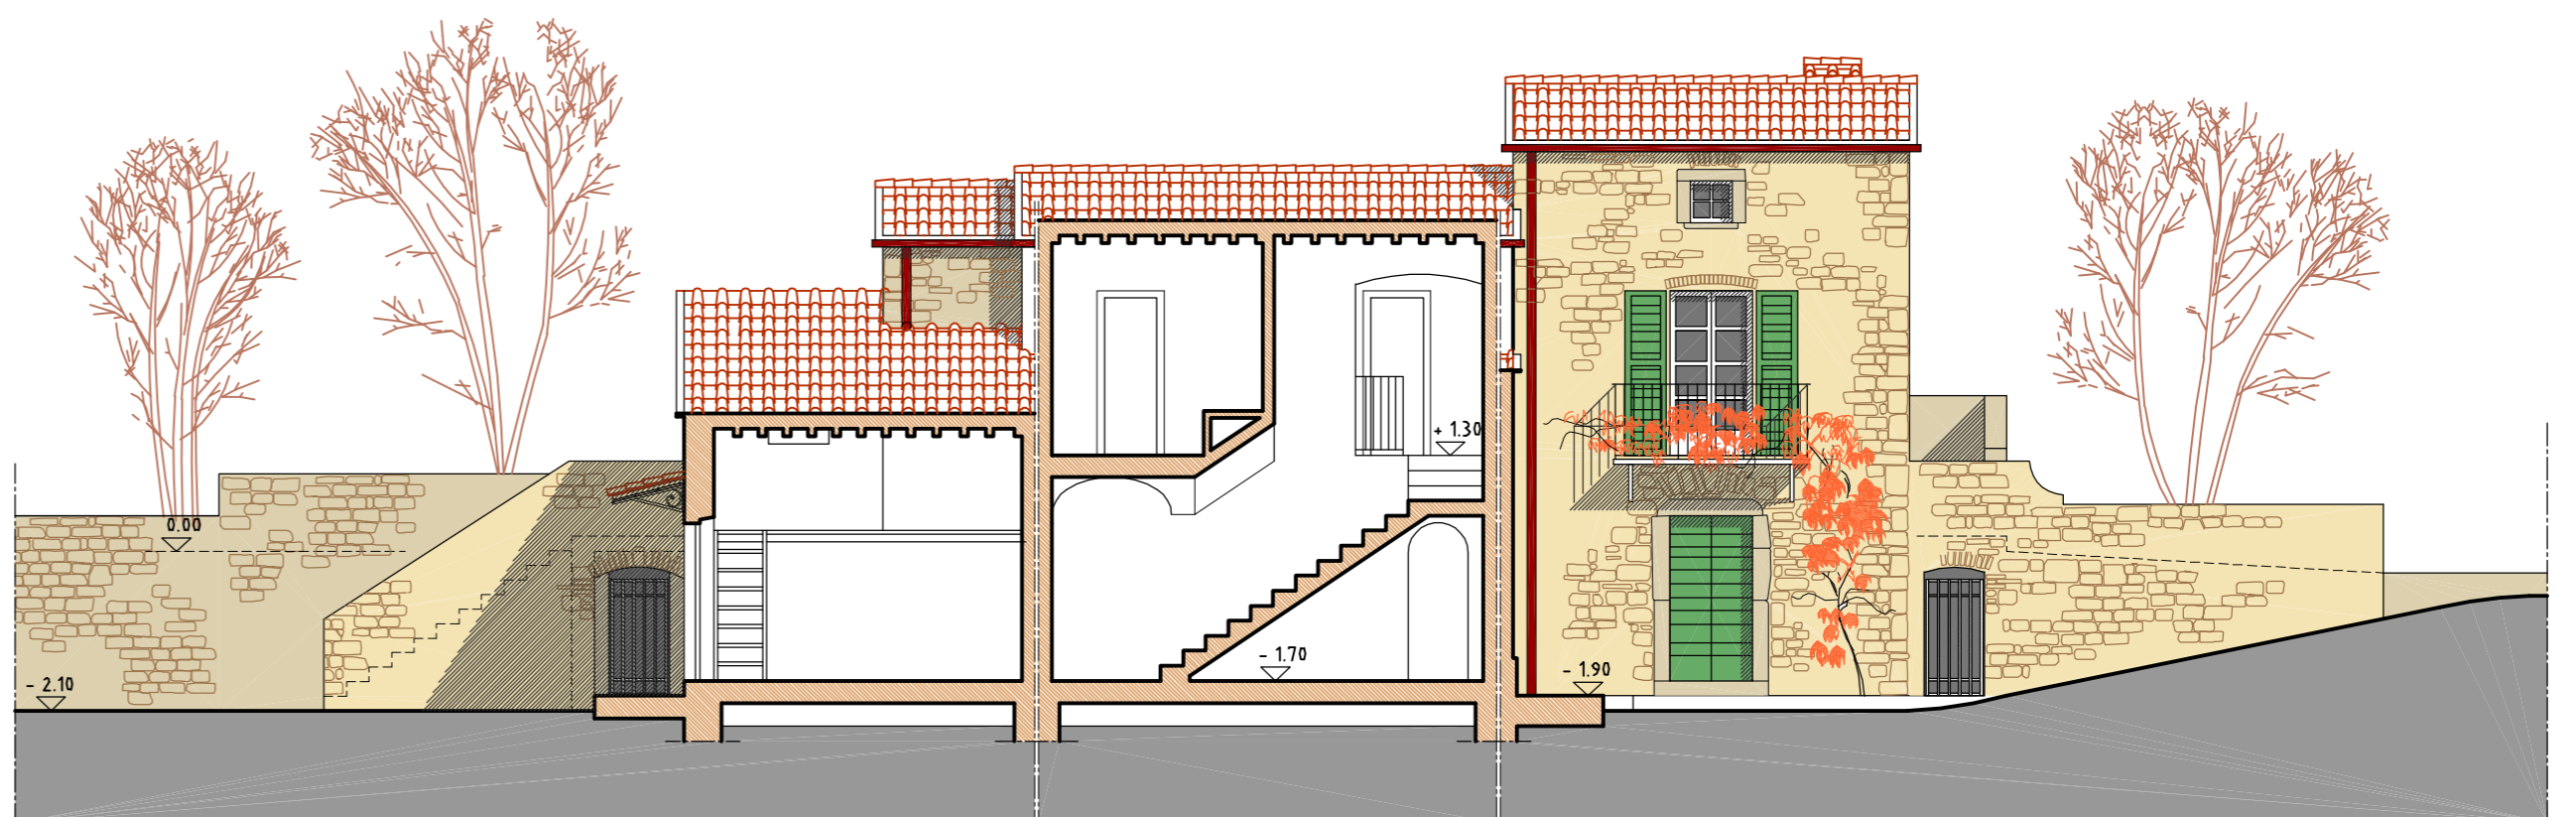

Sezione C-C

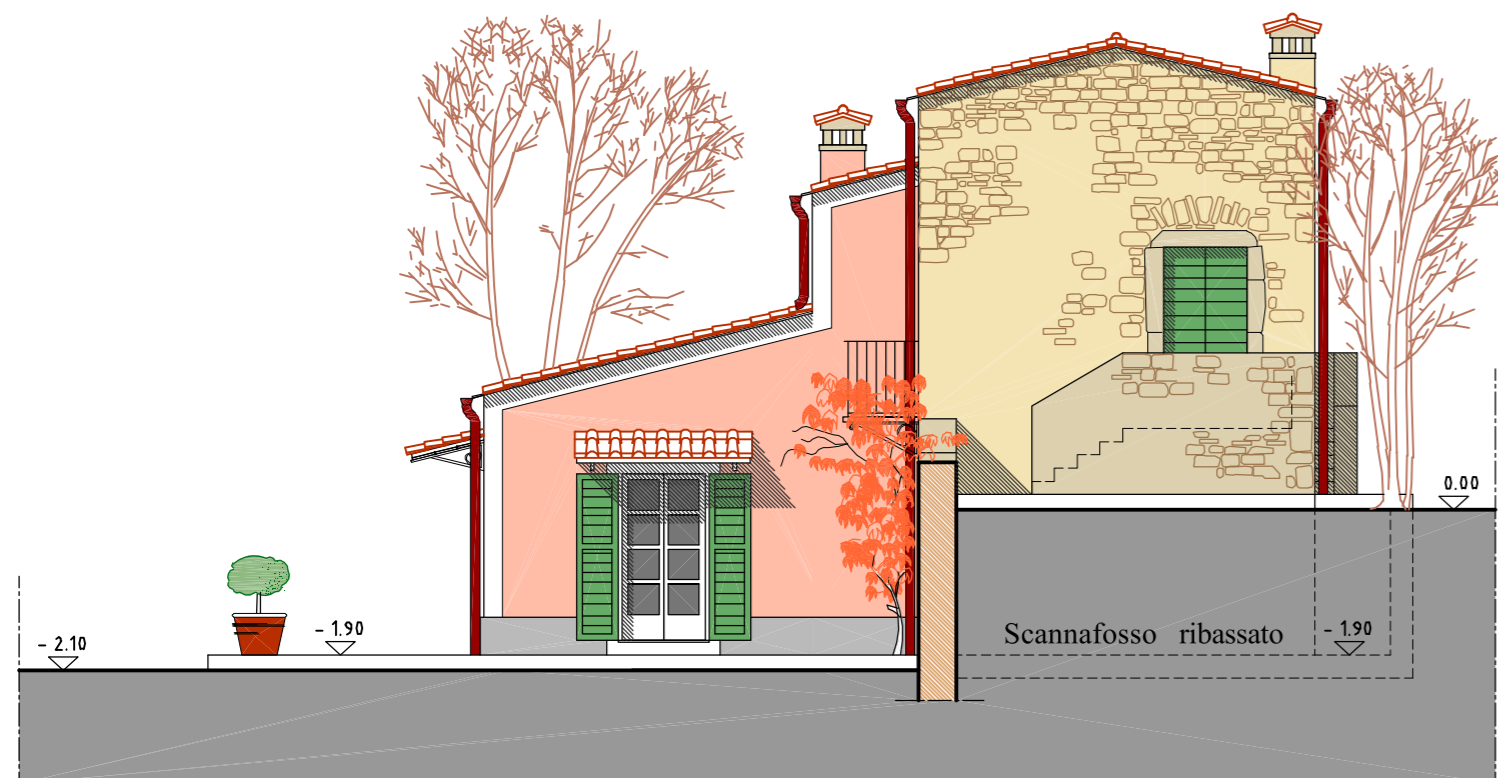

Prospetto Sud-Est

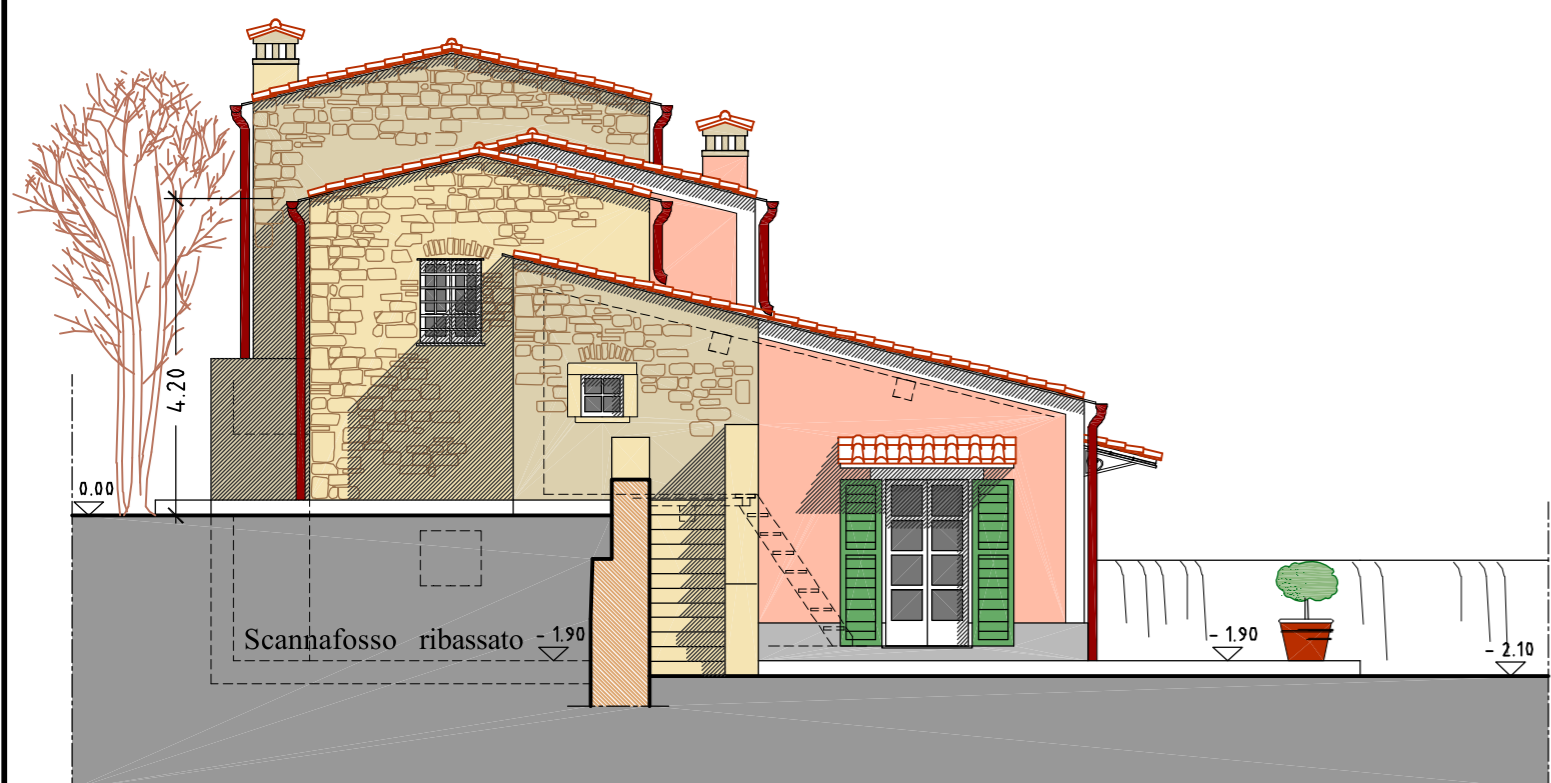

Prospetto Nord-Ovest