



<b>COMUNE DI FOSDINOVO</b>		<b>TAV. 9</b>
<b>FABBRICATO "CUCCO"</b>		
Località <b>LA VAGINA</b>		
<b>PIANO DI RECUPERO</b>		
SCALA	<b>1.100</b>	OGGETTO DEL DISEGNO
RILIEVO	novembre 2006	<b>SITUAZIONE DI PROGETTO</b>
Pianta piani primo e secondo		

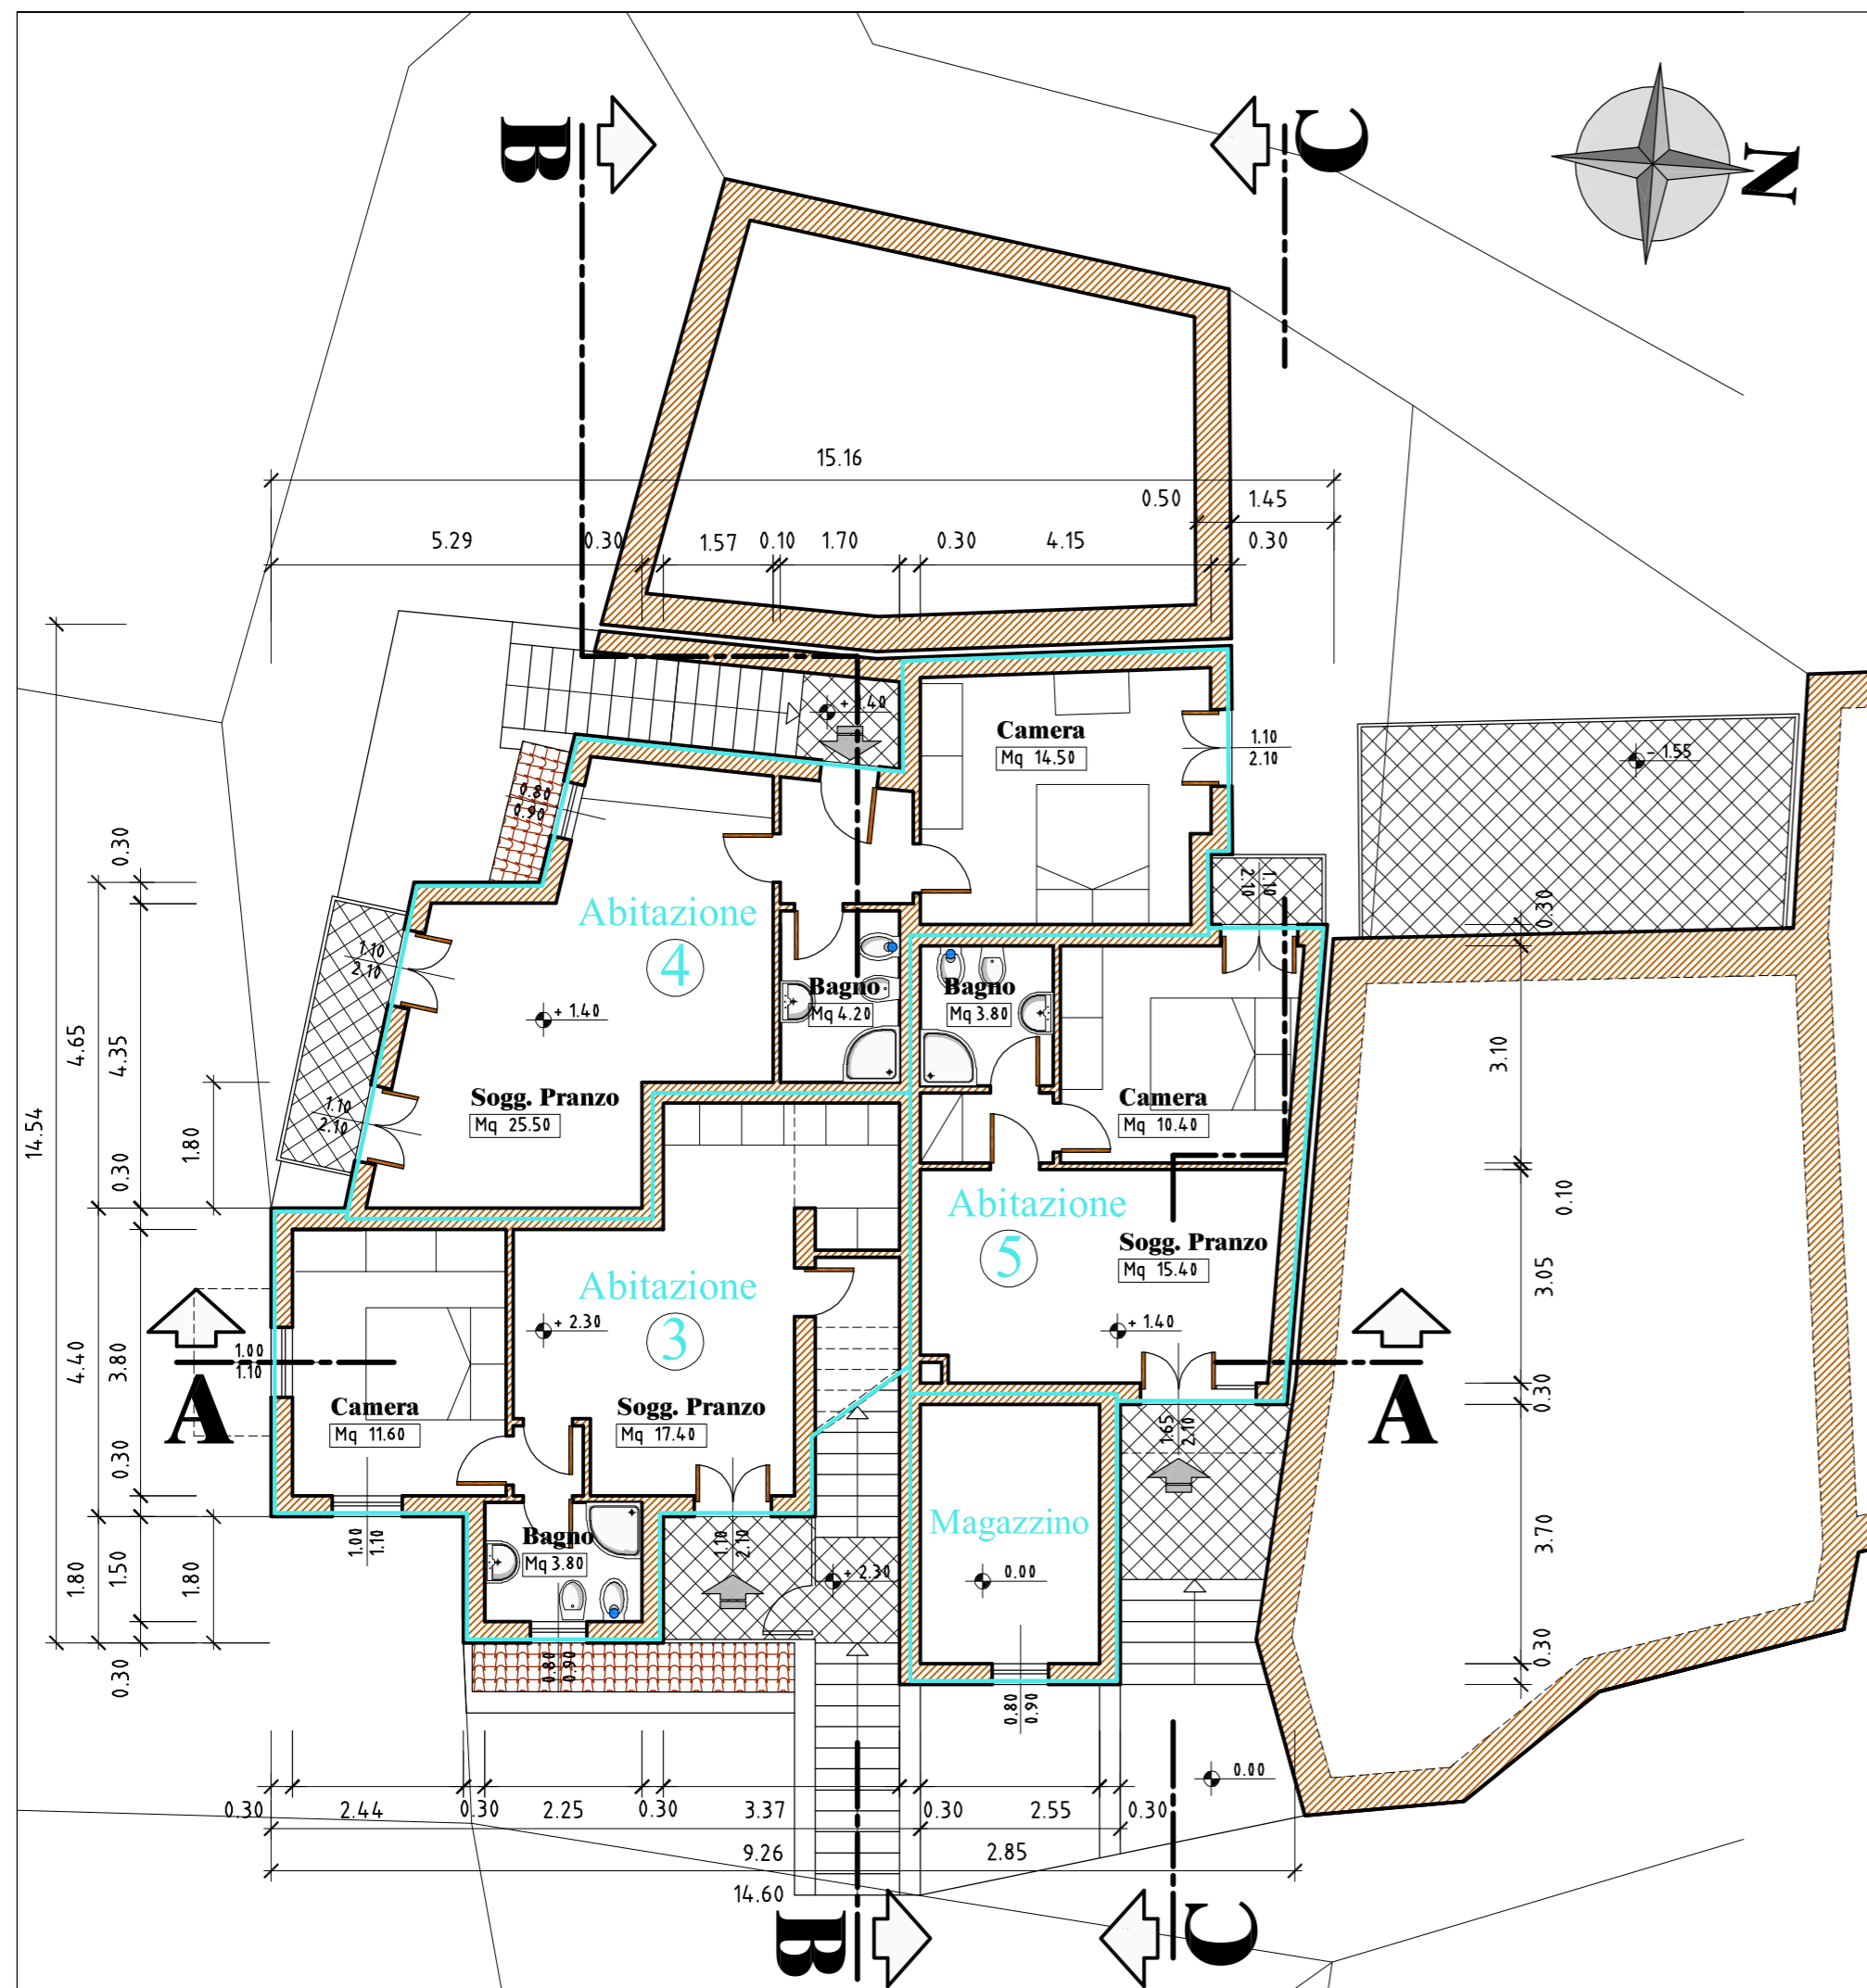

**Pianta piano primo**

SCALA 1.100

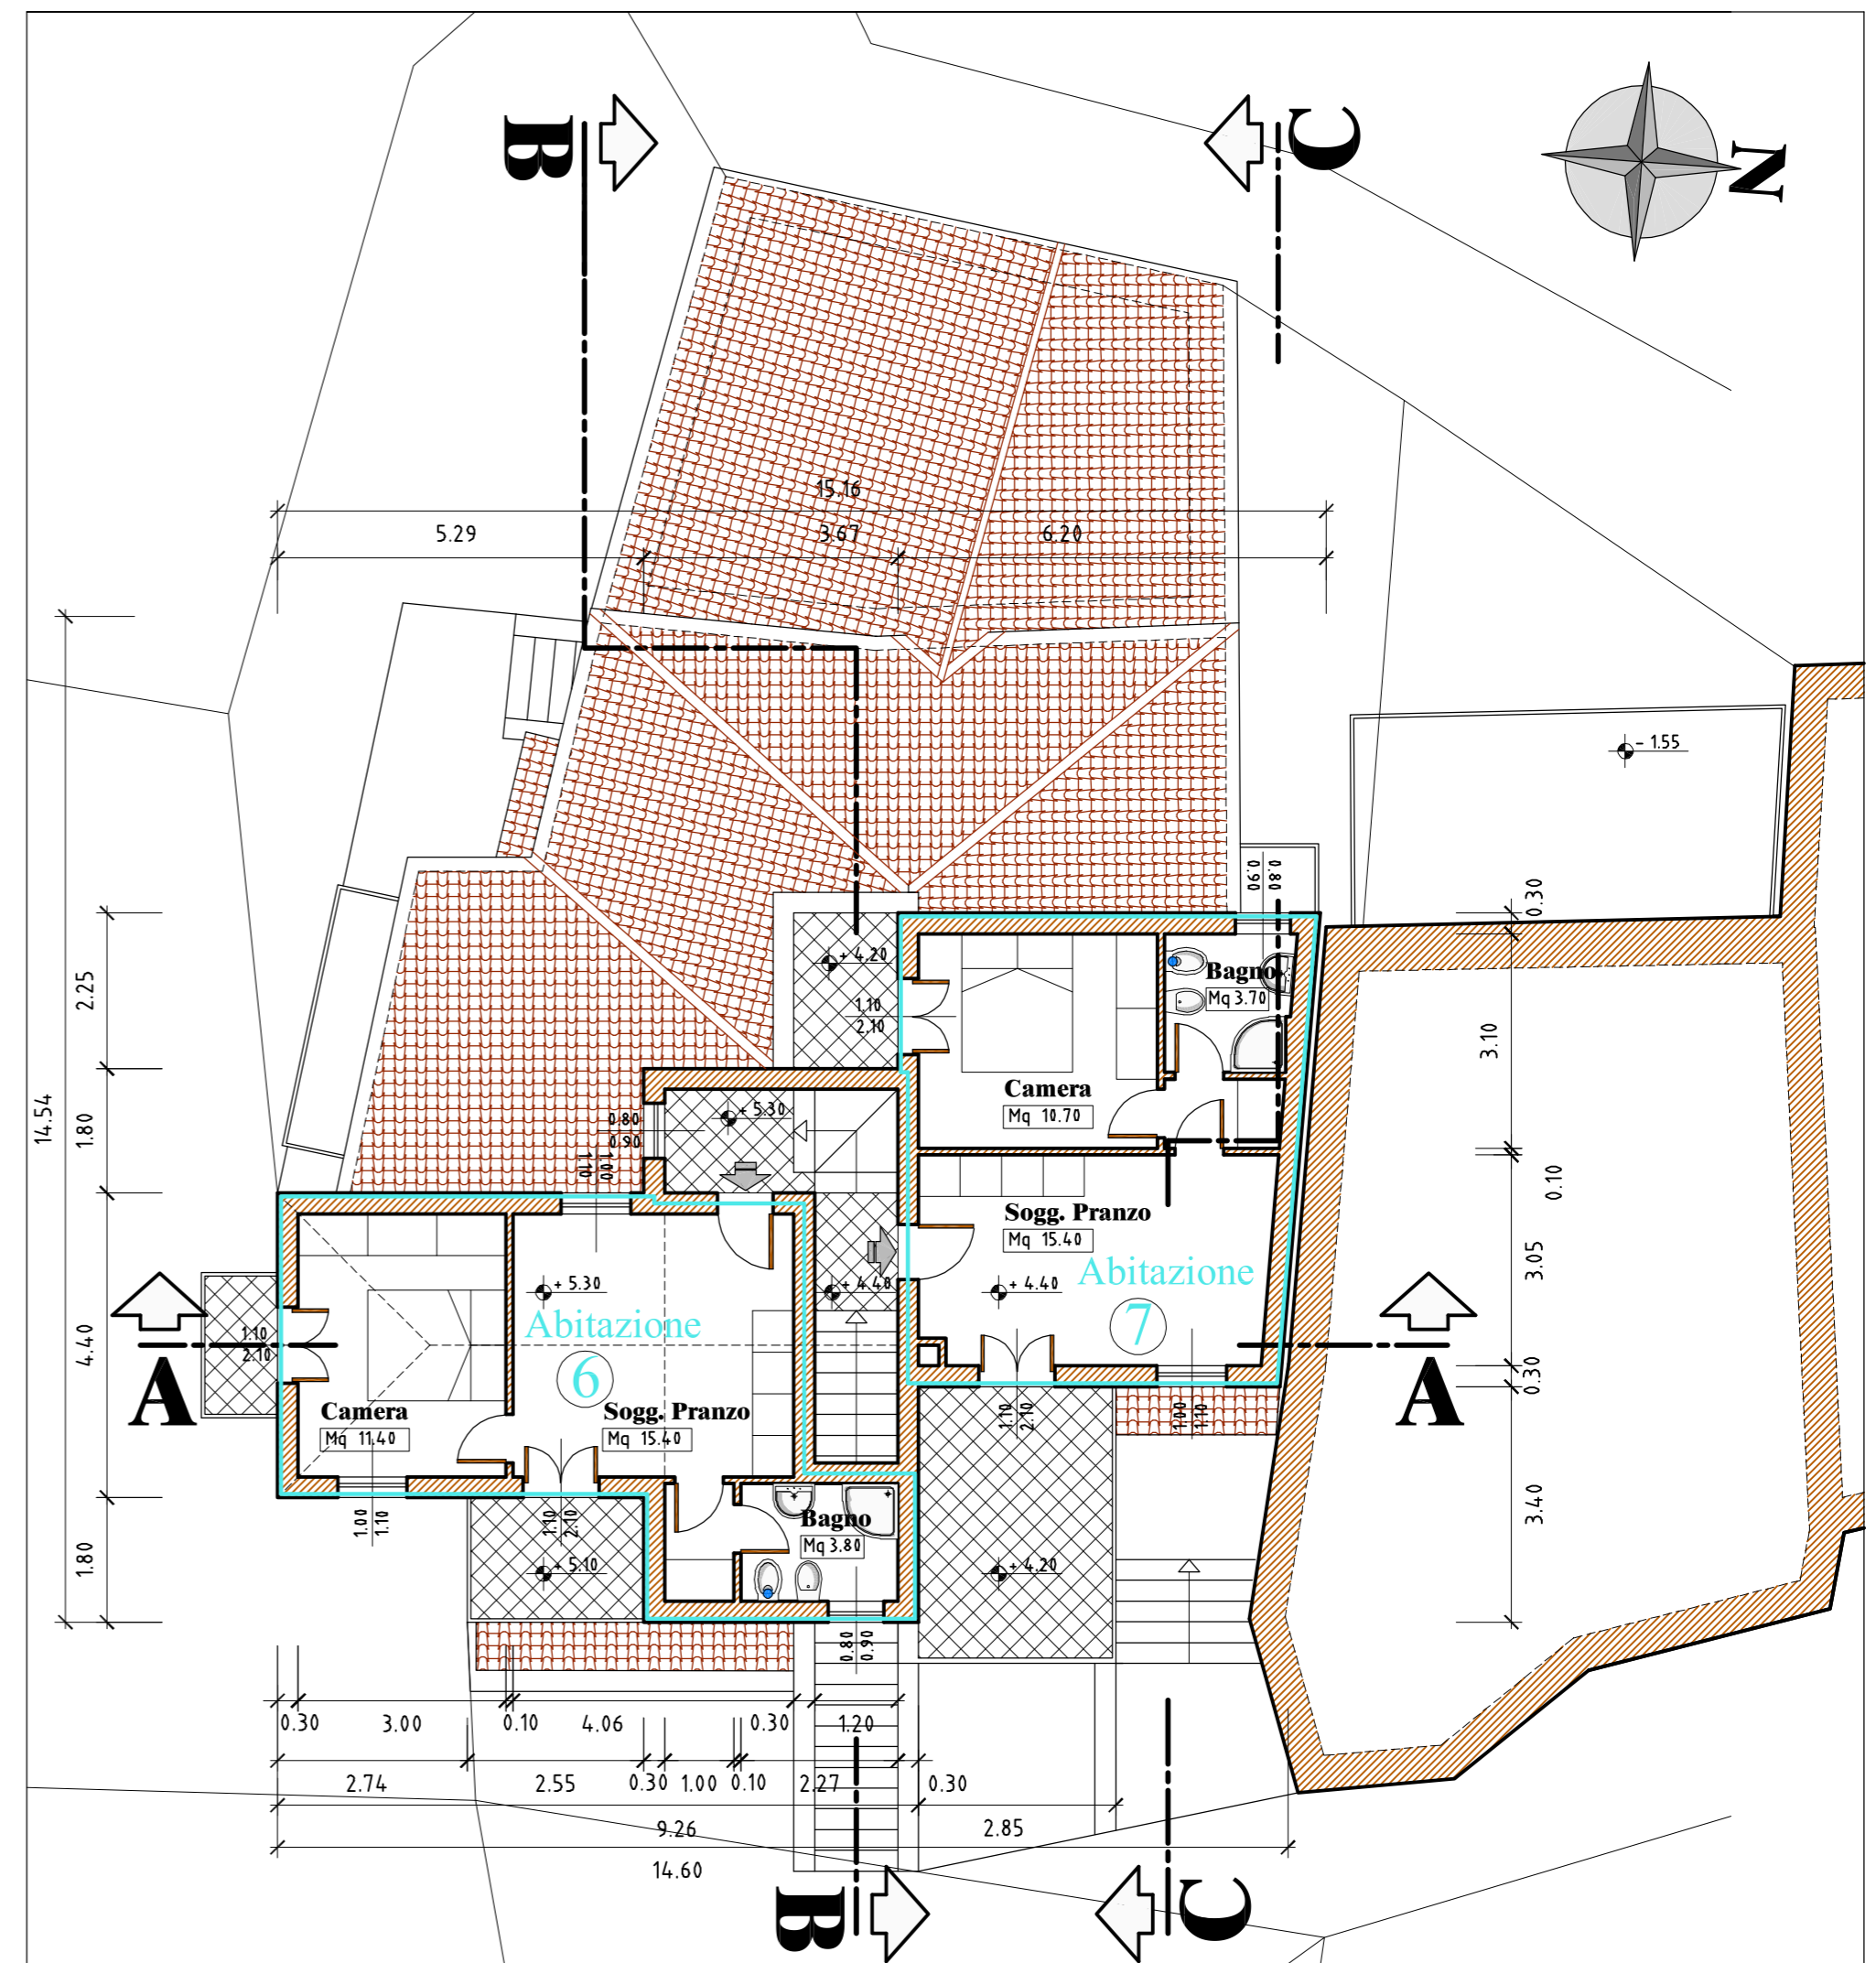

**Pianta piano secondo**

SCALA 1.100