

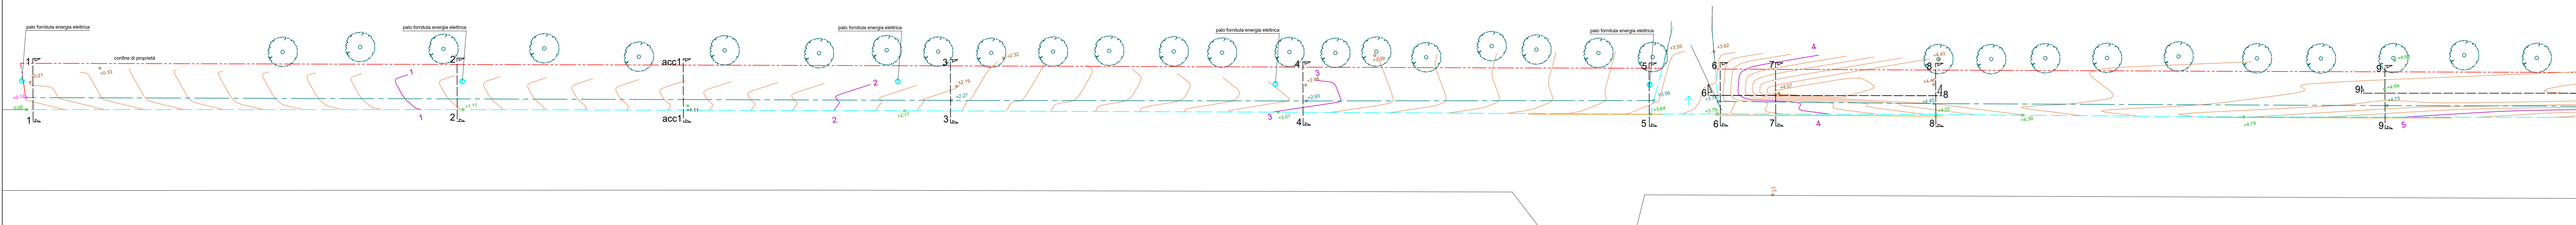


PLANIMETRIA STATO DI FATTO scala 1:200

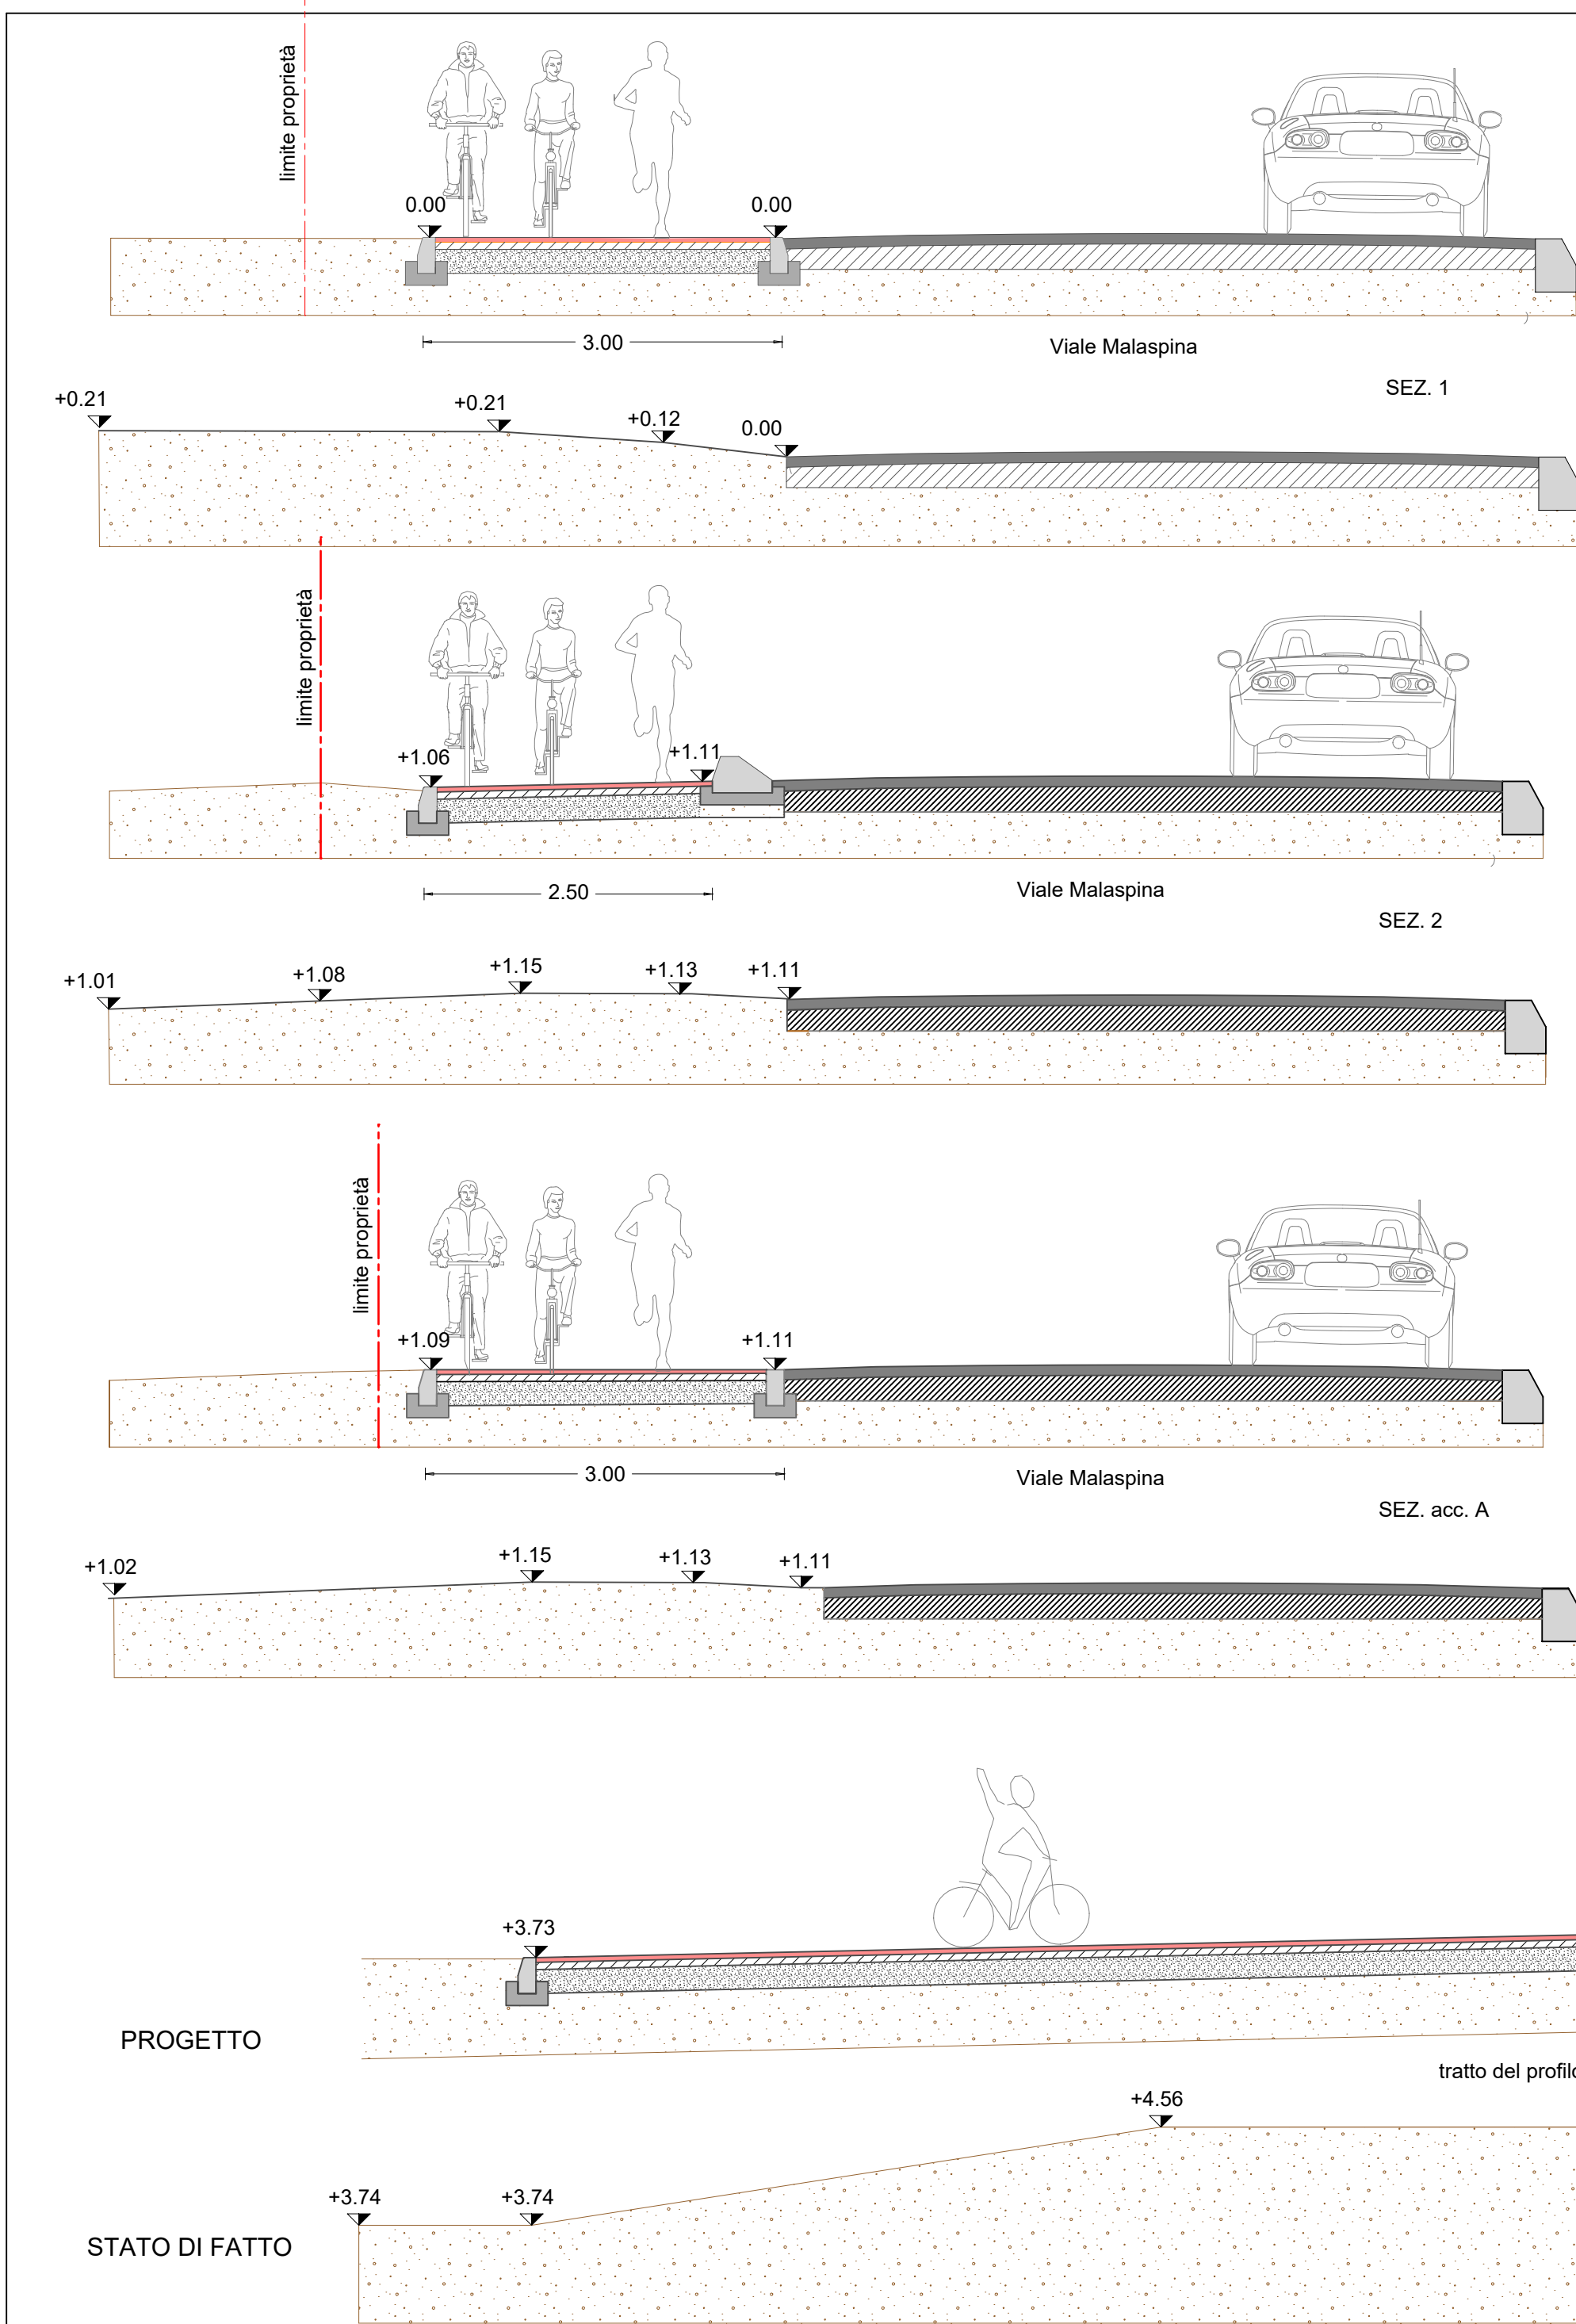

PROGETTO scala 1:200

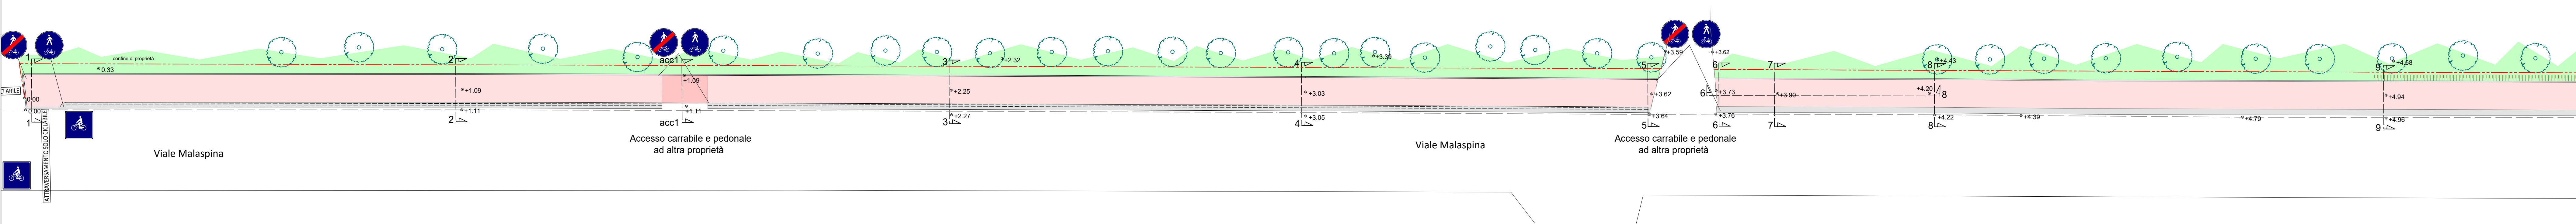

PROGETTO


STATO DI FATTO

PROGETTO

STATO DI FATTO

PROGETTO

STATO DI FATTO

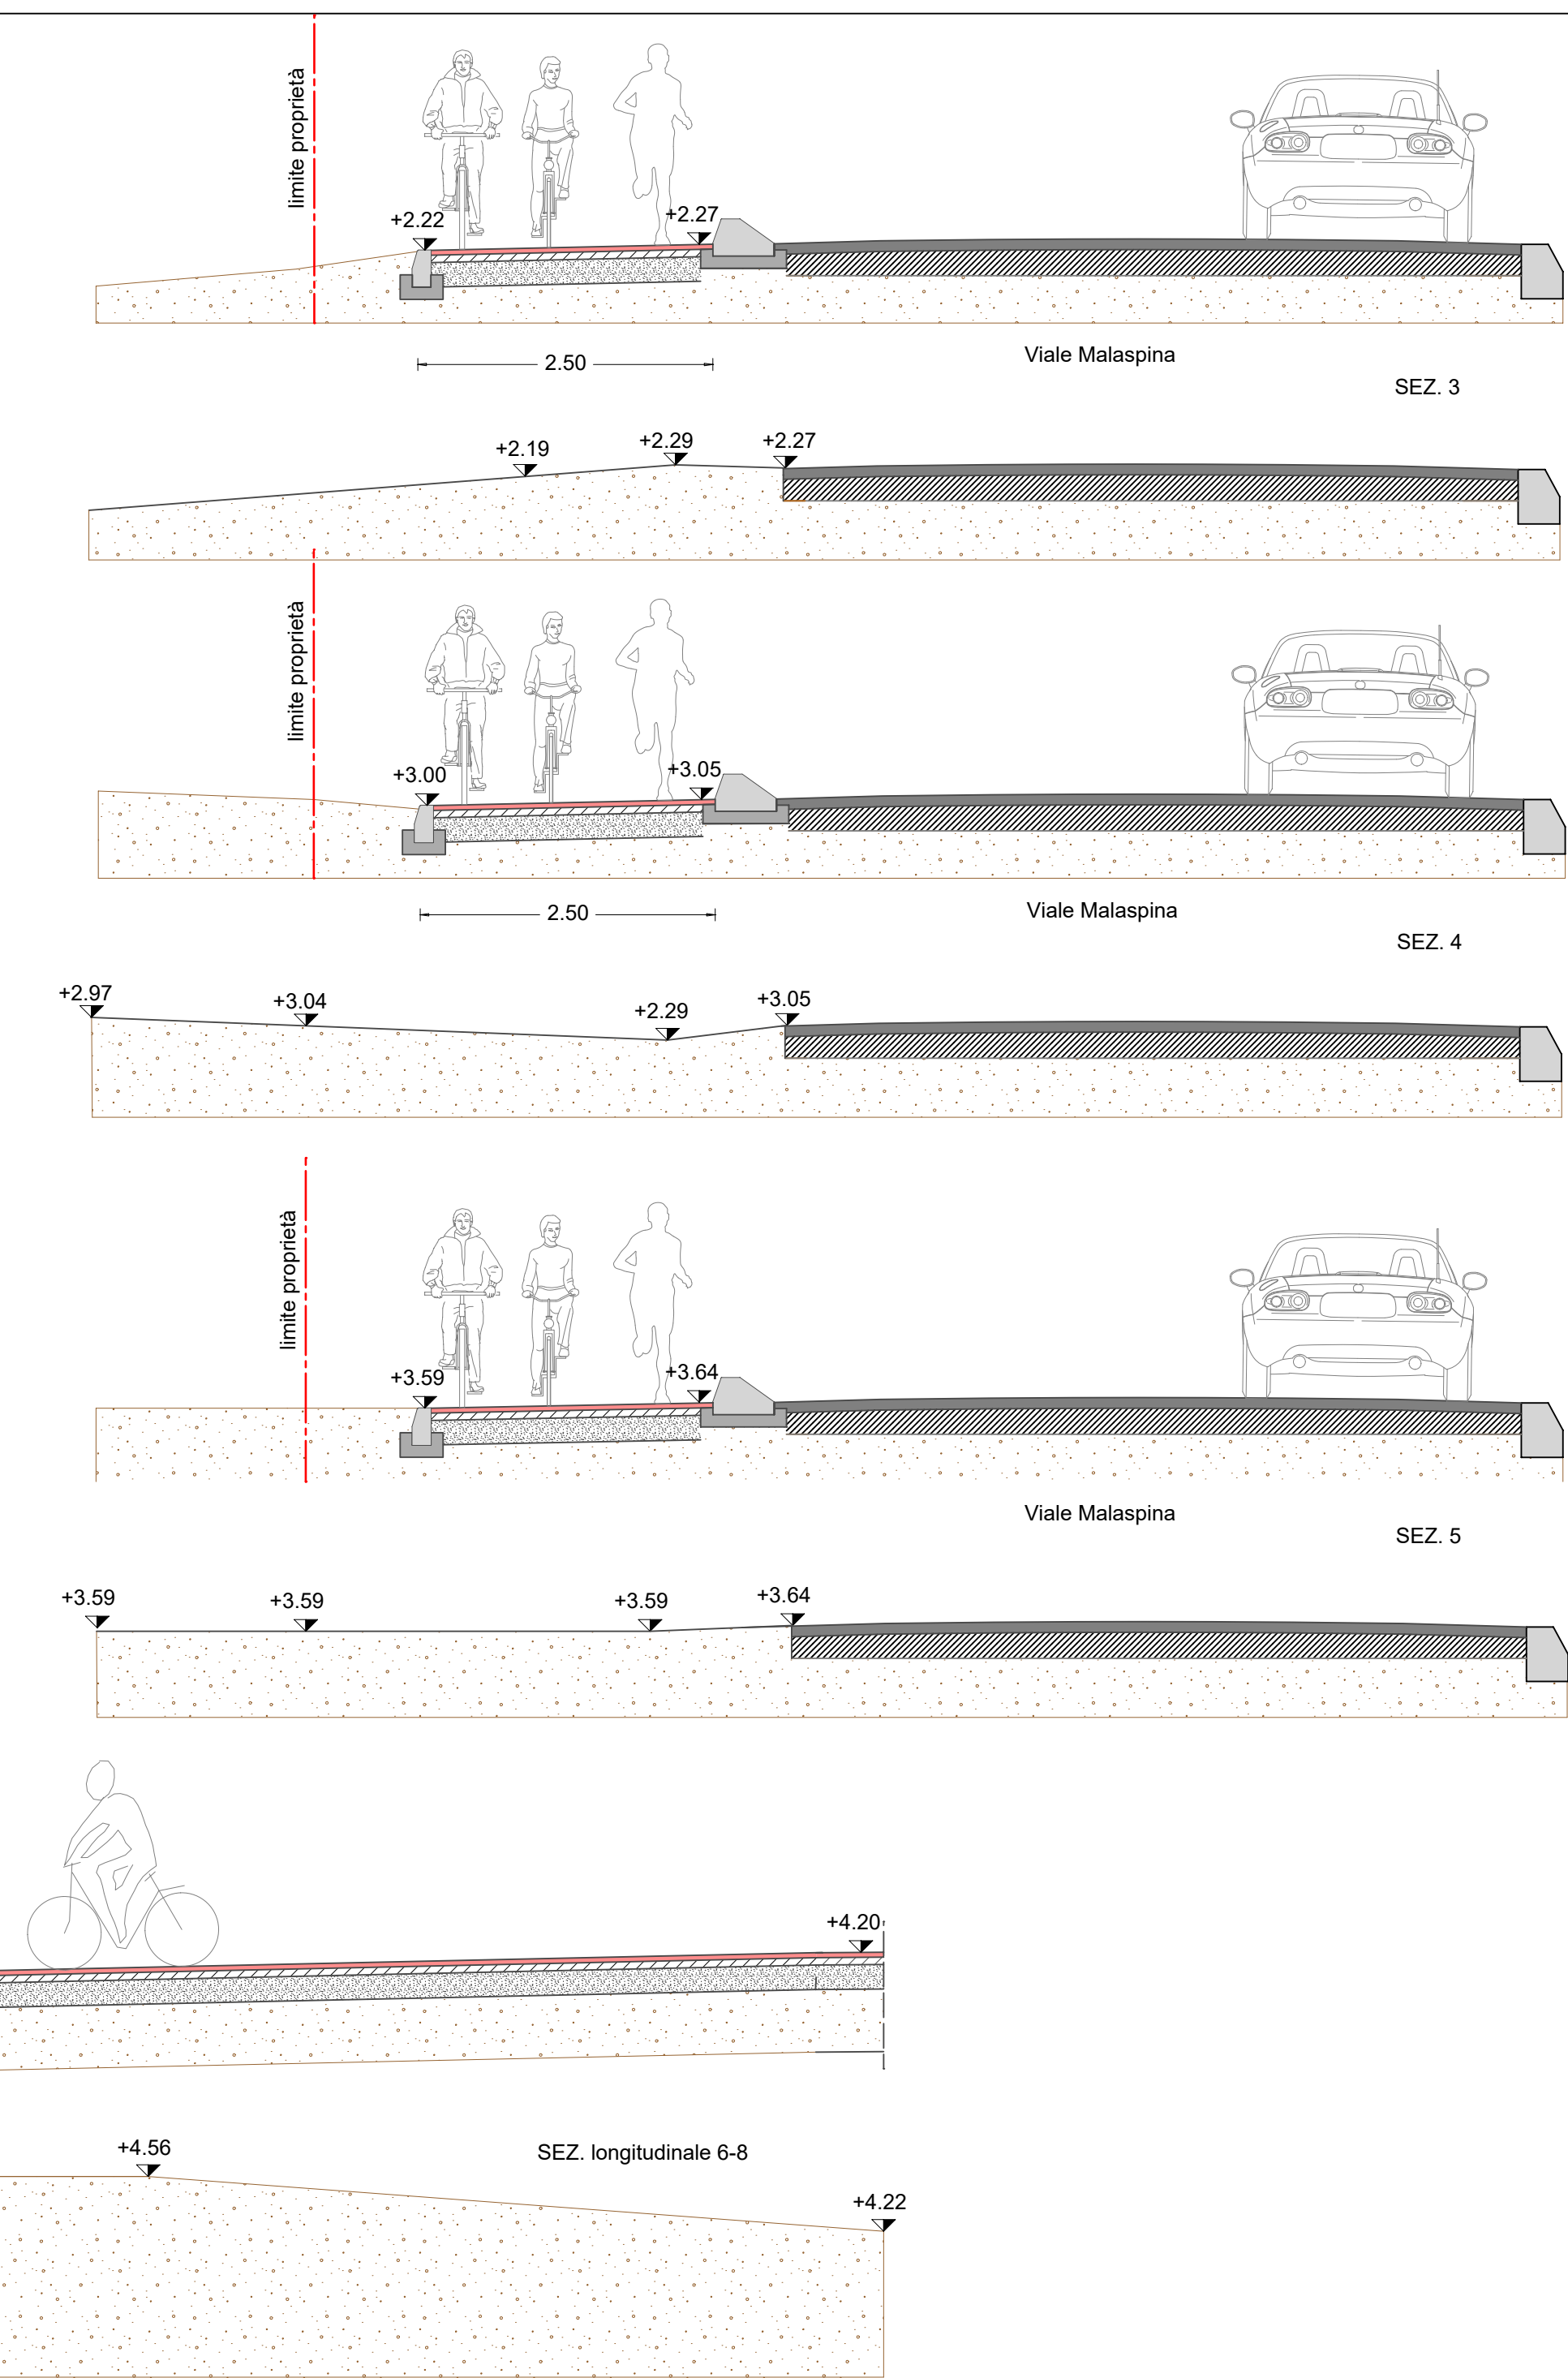

PROGETTO

STATO DI FATTO

PROGETTO


STATO DI FATTO

PROGETTO

STATO DI FATTO

PROGETTO

STATO DI FATTO

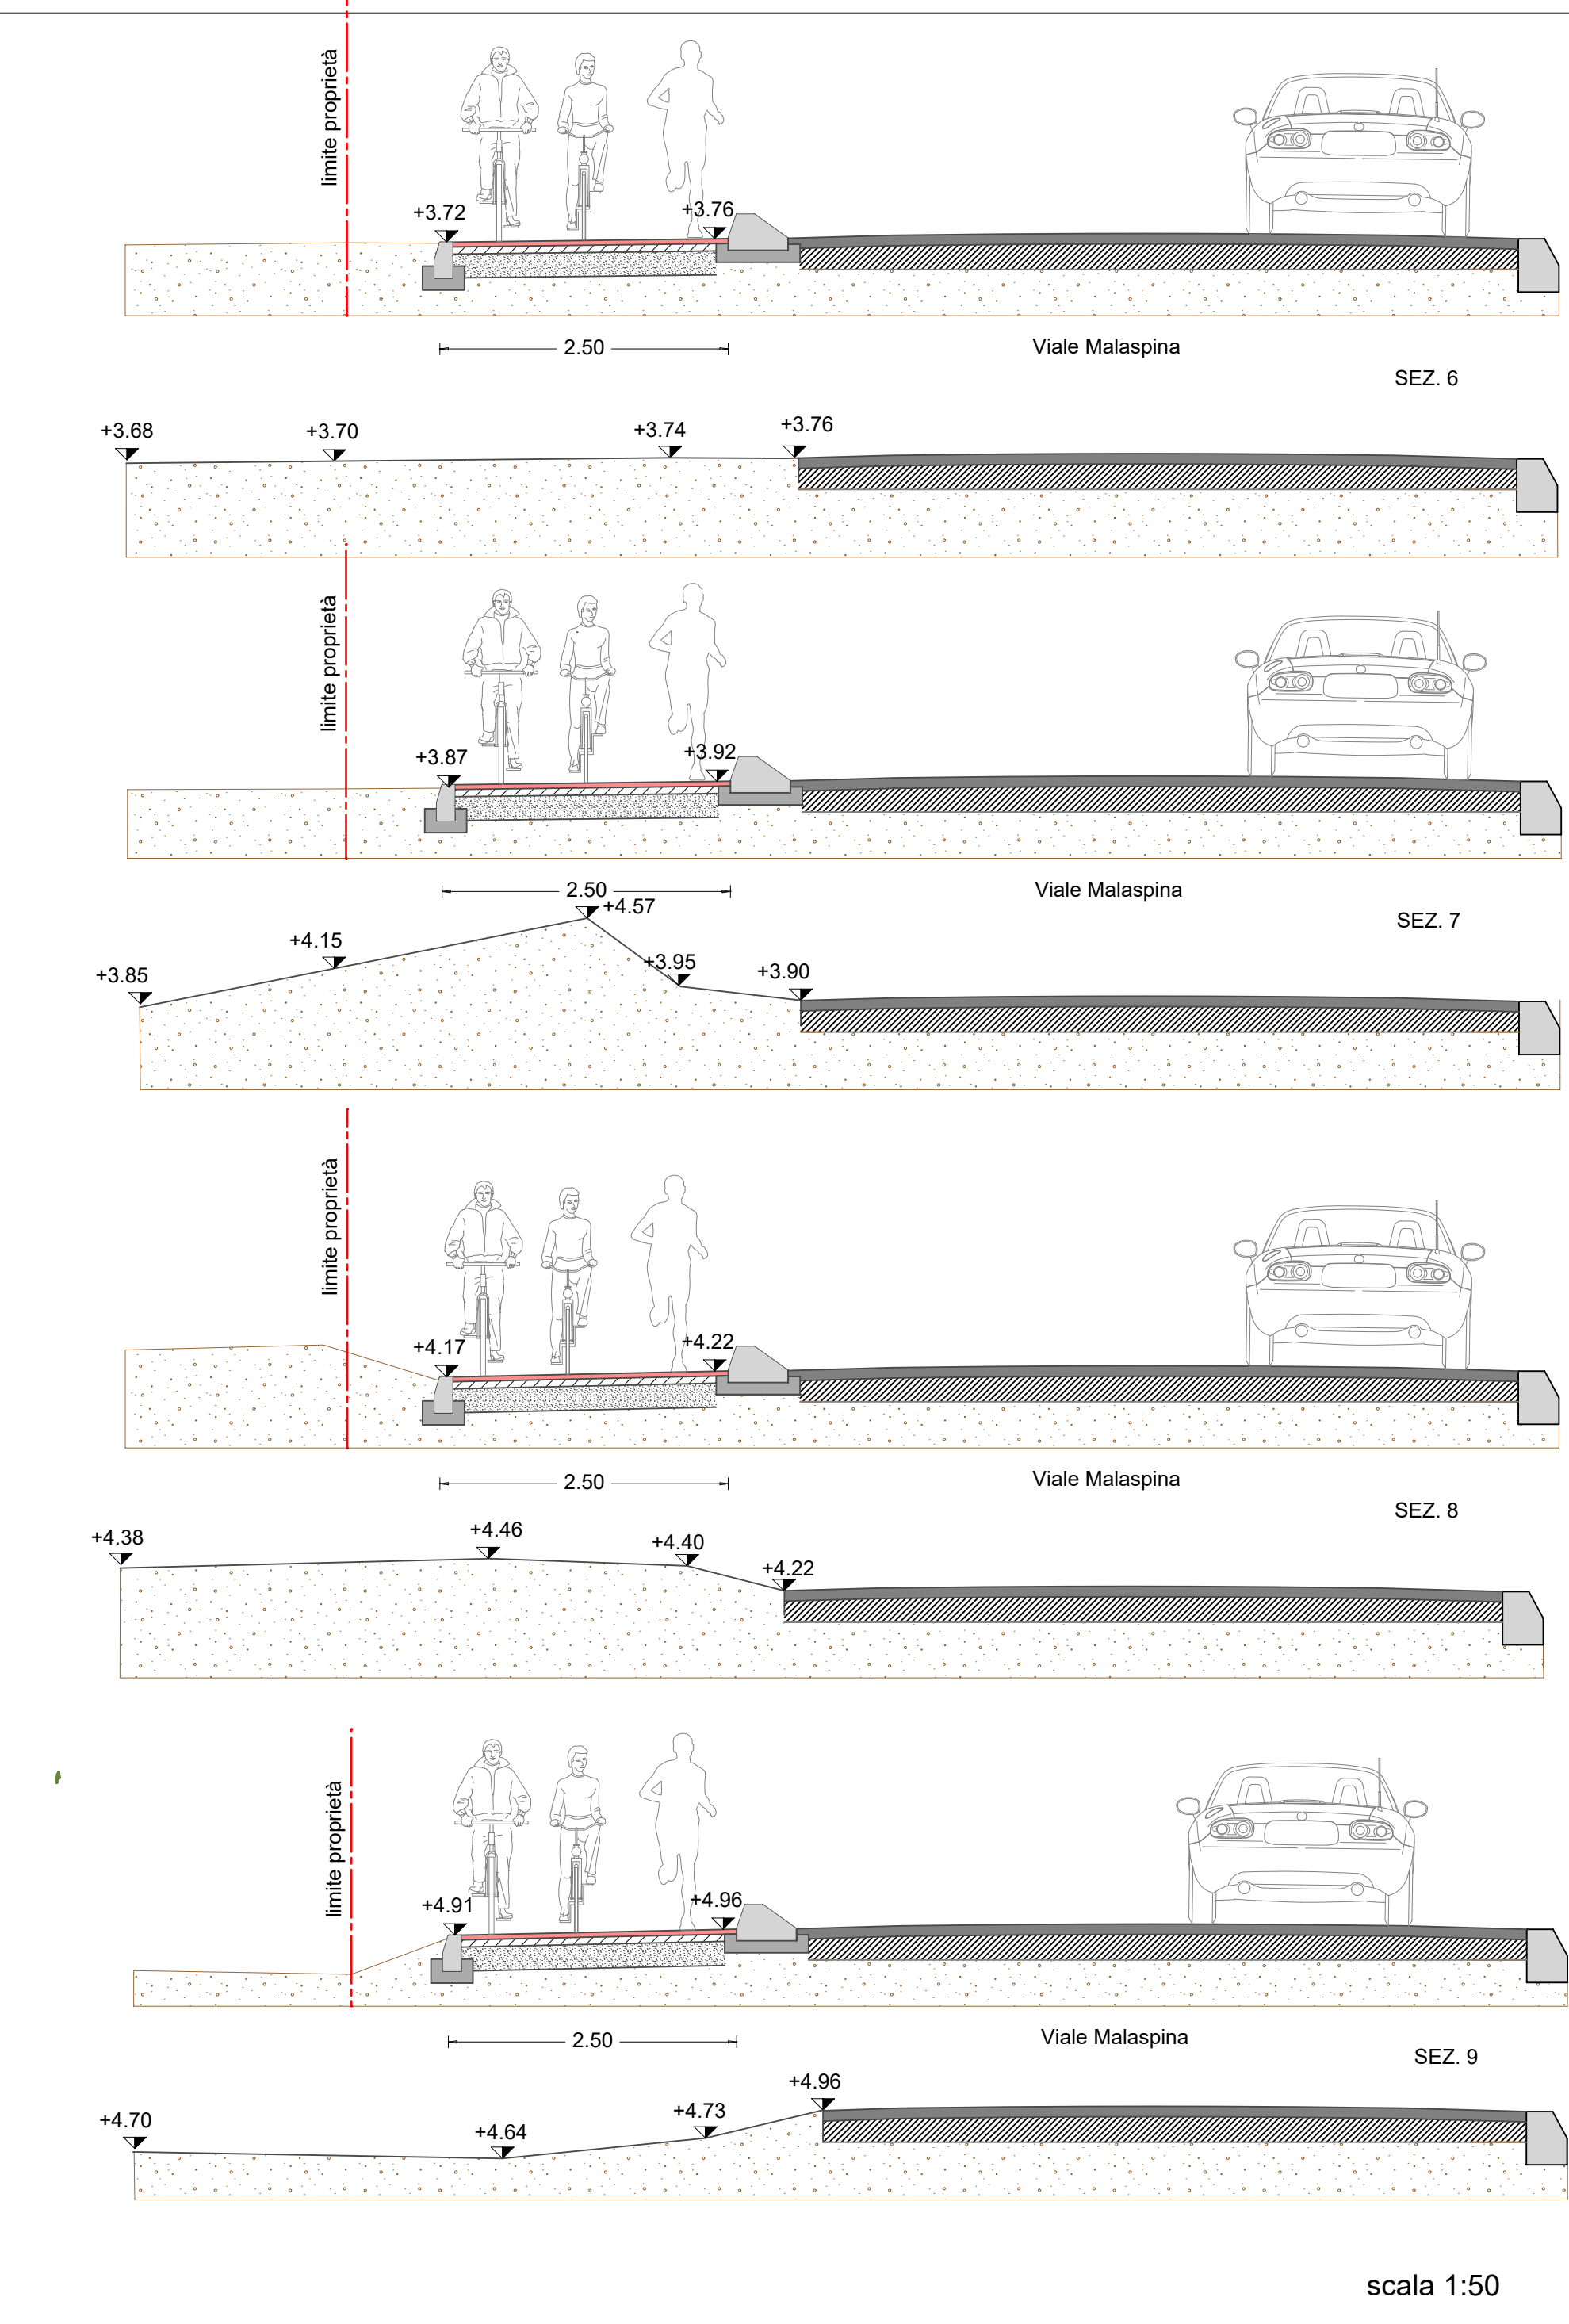

PROGETTO

STATO DI FATTO

PROGETTO

STATO DI FATTO

PROGETTO

STATO DI FATTO

PROGETTO

STATO DI FATTO

COMUNE DI FOSDINOVO
PROVINCIA DI MASSA CARRARA

REALIZZAZIONE DI PERCORSO CICLOPEDONALE
IN LOCALITA' CANIPAROLA

PROGETTO DEFINITIVO

Tecnici incaricati: Arch. Elisabetta Clariond
Arch. Elisabetta Scappazoni

Responsabile del procedimento: Arch. Paolo Pavoni

Tavola

2a Planimetrie dello stato di fatto e di progetto
Sezioni dello stato di fatto e di progetto

Giugno 2018