

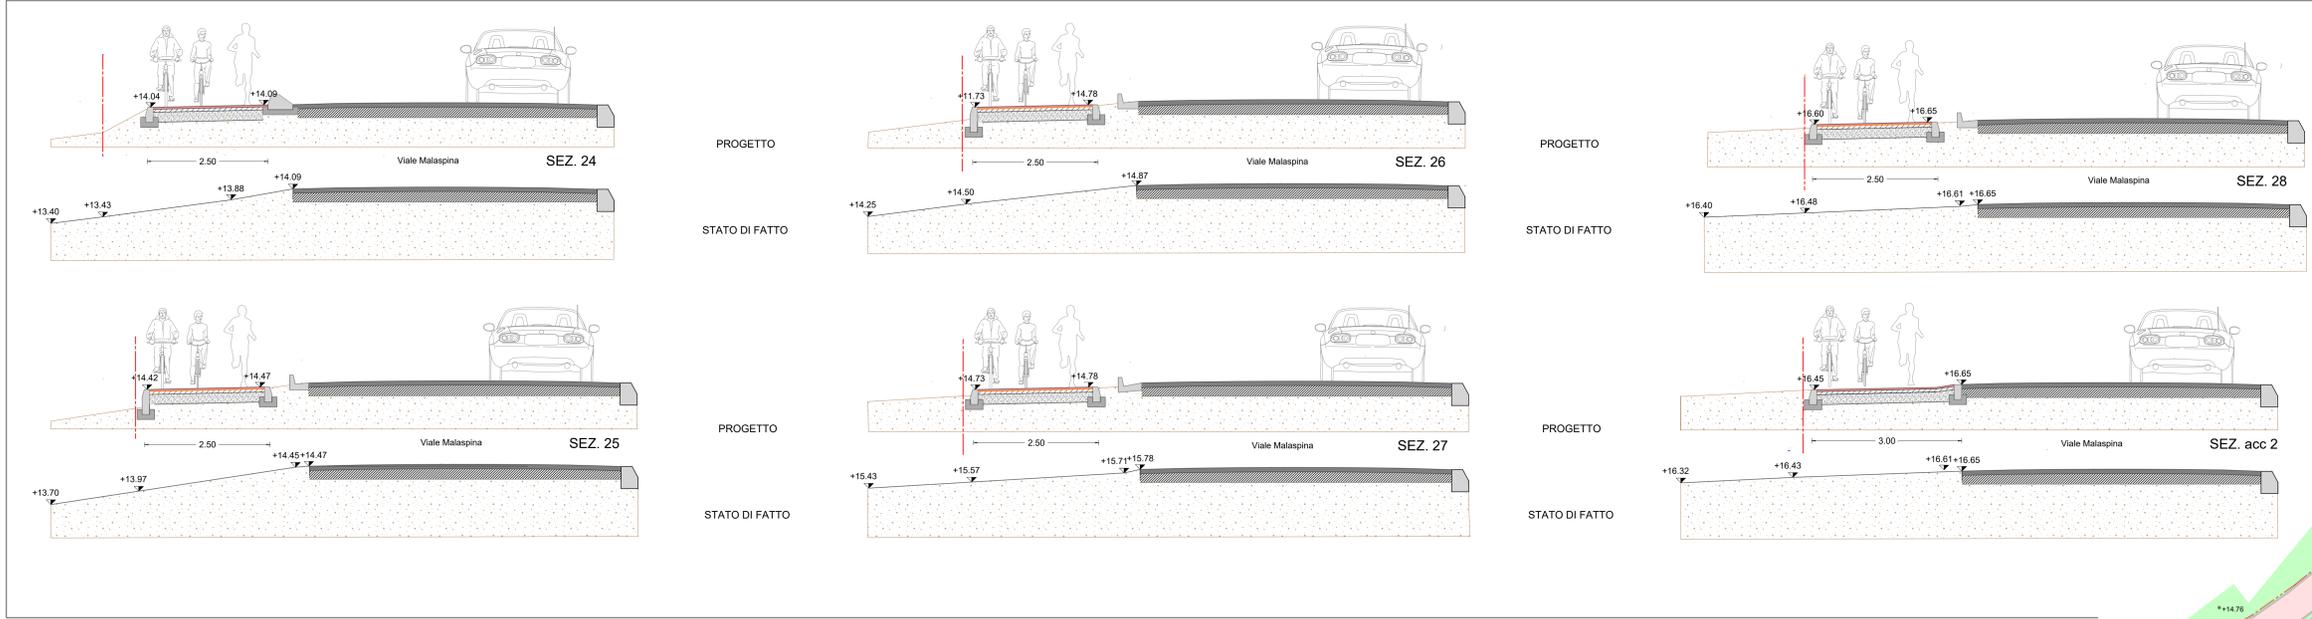
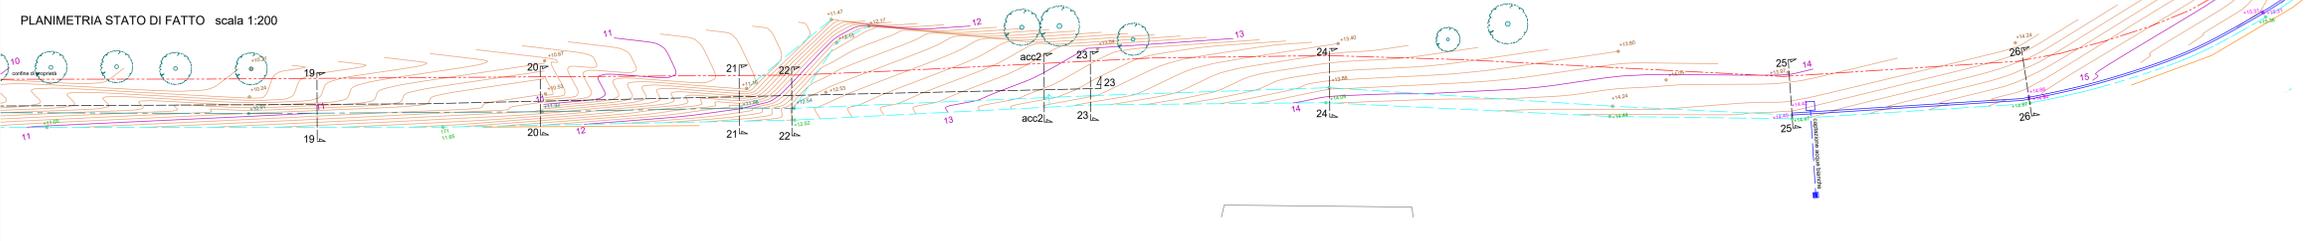
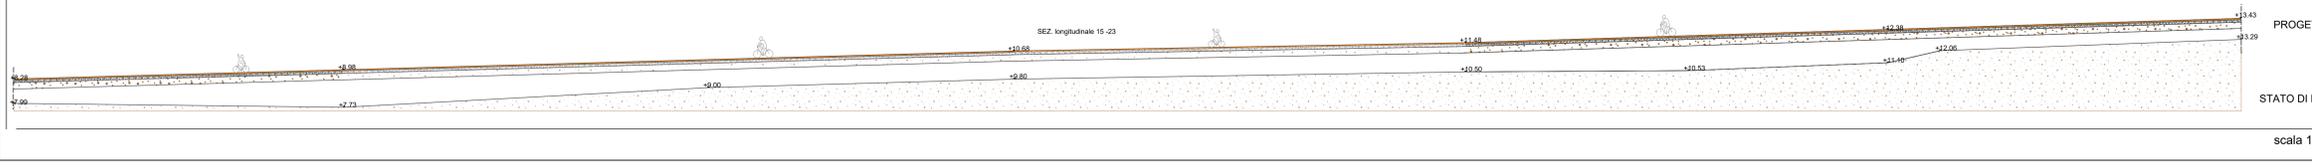


sezioni scala 1:50

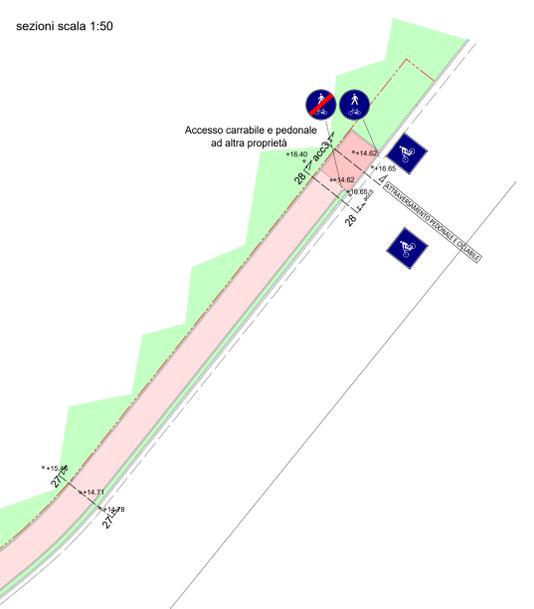

sezioni scala 1:50

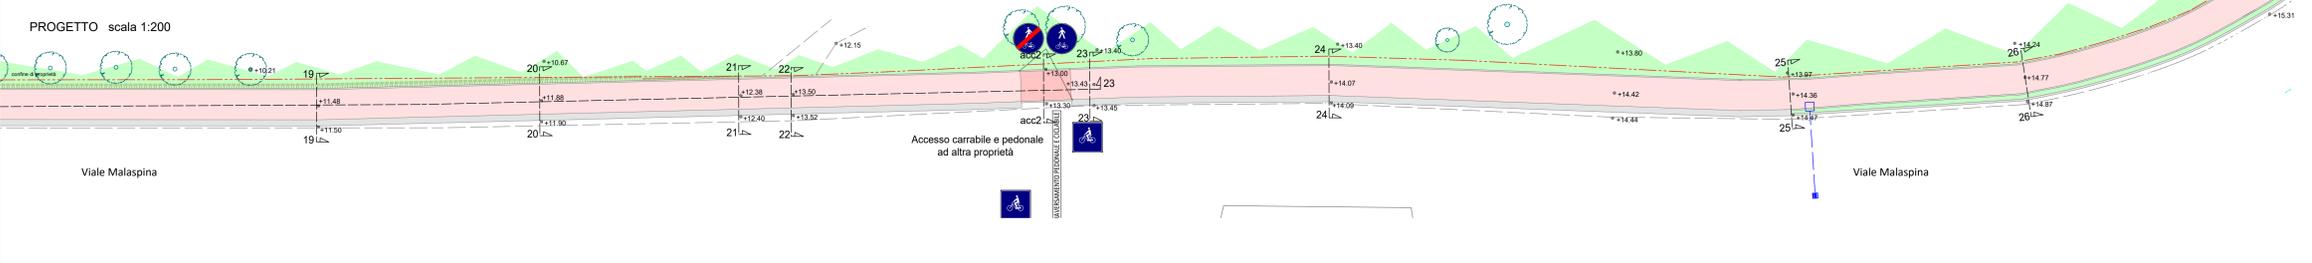

**COMUNE DI FOSDINOVO**  
**PROVINCIA DI MASSA CARRARA**

**REALIZZAZIONE DI PERCORSO CICLOPEDONALE**  
**IN LOCALITA' CANIPAROLA**  
**PROGETTO DEFINITIVO**

Tecnici incaricati: Arch. Elisabetta Clariond  
 Arch. Elisabetta Scappazzoni

Responsabile del procedimento: Arch. Paolo Pavoni

Giugno 2018

Tavola

**2c** Planimetrie dello stato di fatto e di progetto  
 Sezioni dello stato di fatto e di progetto