


PLANIMETRIA scala 1:200



SEZIONI scala 1:200

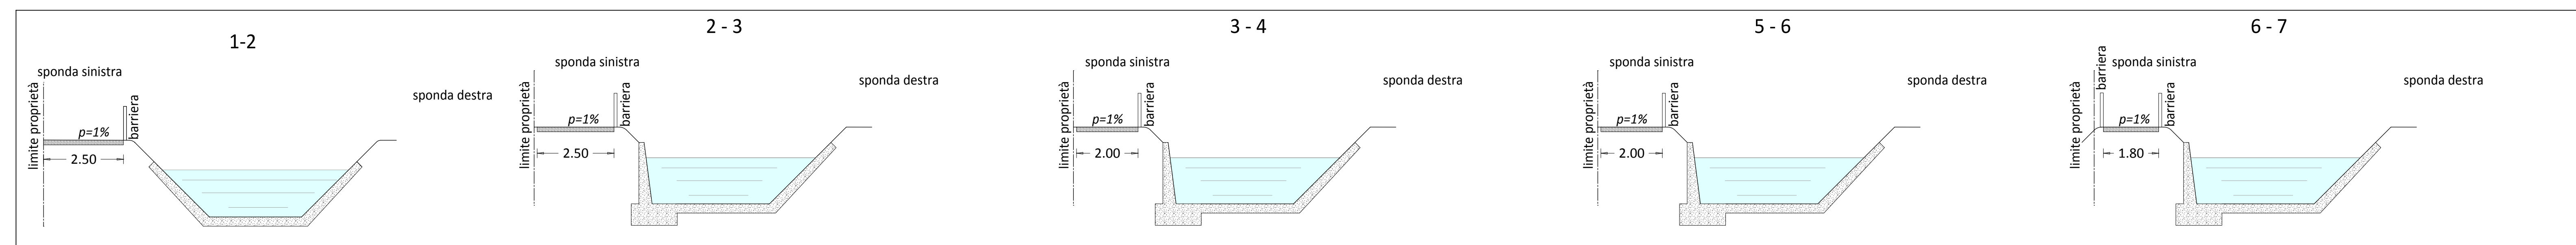

TRATTO 1 - 2	l. 74 m
larghezza percorso 2,50 m	
presenza di barriera lato canale	
TRATTO 2 - 3	l. 48,50 m
larghezza percorso 2,50 m	
presenza di barriera lato canale	
TRATTO 3 - 4	l. 56 m
larghezza percorso 2,00 m	
presenza di barriera lato canale	
TRATTO 5 - 6	l. 84 m
larghezza percorso 2,00 m	
presenza di barriera lato canale	
TRATTO 6 - 7	l. 130 m
larghezza percorso 1,80 m	
presenza di barriera lato canale e campagna	

COMUNE DI FOSDINOVO
PROVINCIA DI MASSA CARRARA

REALIZZAZIONE DI PERCORSO CICLOPEDONALE
IN LOCALITÀ 'CANIPAROLA

PROGETTO DEFINITIVO

Tecnici incaricati: Arch. Elisabetta Clariond
 Arch. Elisabetta Scappazoni

Responsabile del procedimento:
 Arch. Paolo Pavoni

Giugno 2018

Tavola
2d **PROGETTO**
 Planimetria e sezioni